



1970.06.04

(83)

SD 11:6/70

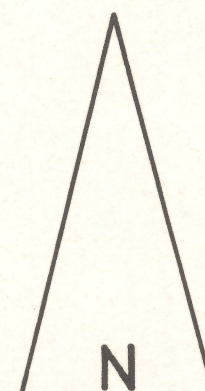

NR 11161 7 70 TILLHÖR LÄNSSTYRELSENS I
KRISTIANSTADS LÄN BESLUT DEN 4 JUNI 1970
PÅ TJÄNSTENS VÄGNAR:
Erik Brinck
ERIK BRINCK

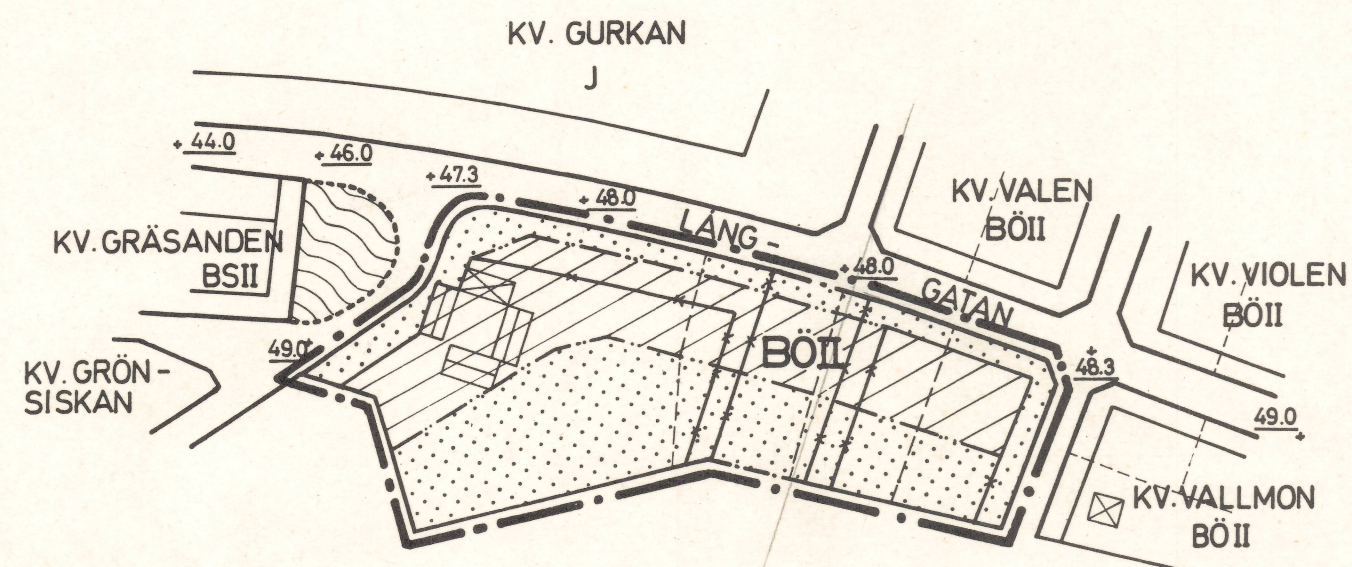

50 0 100 200 M
SKALA 1:2000

FÖRSLAG TILL ÄNDRING AV STADSPLAN FÖR KVARTERET GULLVIVAN M.M. I ÅSTORPS KÖPING, KRISTIANSTADS LÄN

UPPRÄTTAT AV KOMMUNERNAS KONSULTBYRÅ - LBF
KRISTIANSTAD I OKTOBER 1969

Johan Mogensen
JOHAN MOGENSEN
ARKITEKT SAR

BETECKNINGAR: GRÄNSBETECKNINGAR

- • — STADSPLANEGRÄNS, BELÄGEN 3 M UTANFÖR STADSPLANEOMRÅDET
- GÄLLANDE OMRÅDESGRÄNS
- GÄLLANDE BESTÄMMELSEGRÄNS
- x - GÄLLANDE OMRÅDES- OCH BESTÄMMELSEGRÄNS AVSEDD ATT UTGÅ
- OMRÅDESGRÄNS
- BESTÄMMELSEGRÄNS
- - - GRÄNSLINJER EJ AVSEDDA ATT FASTSTÄLLAS

OMRÅDESBETECKNINGAR ALLMÄN PLATS

- [Pattern] GATA ELLER TORG
- [Pattern] PARK ELLER PLANTERING

BYGGNADSKVARTER

- [Pattern] BO OMRÅDE FÖR BOSTADSÄNDAMÅL, FRISTÅENDE HUS

ÖVRIGA BETECKNINGAR

- [Pattern] MARK SOM IKKE FÅR BEBYGGAS
- II ANTAL VÅNINGAR
- +0.00 GÄLLANDE GATUHÖJD

TILLHÖR BYGGNADSNÄMNDENS I ÅSTORPS KÖPING
BESLUT AV DEN 29/11 1970, § 27, BETYGAR:

Ling Frider
ORDFÖRANDE

Kopians giltighet med original betygas.
Stockholm den 12.10 1970
SVENSKA REPRODUKTIONS AB
G. Lundberg
G. Lundberg

S 83