


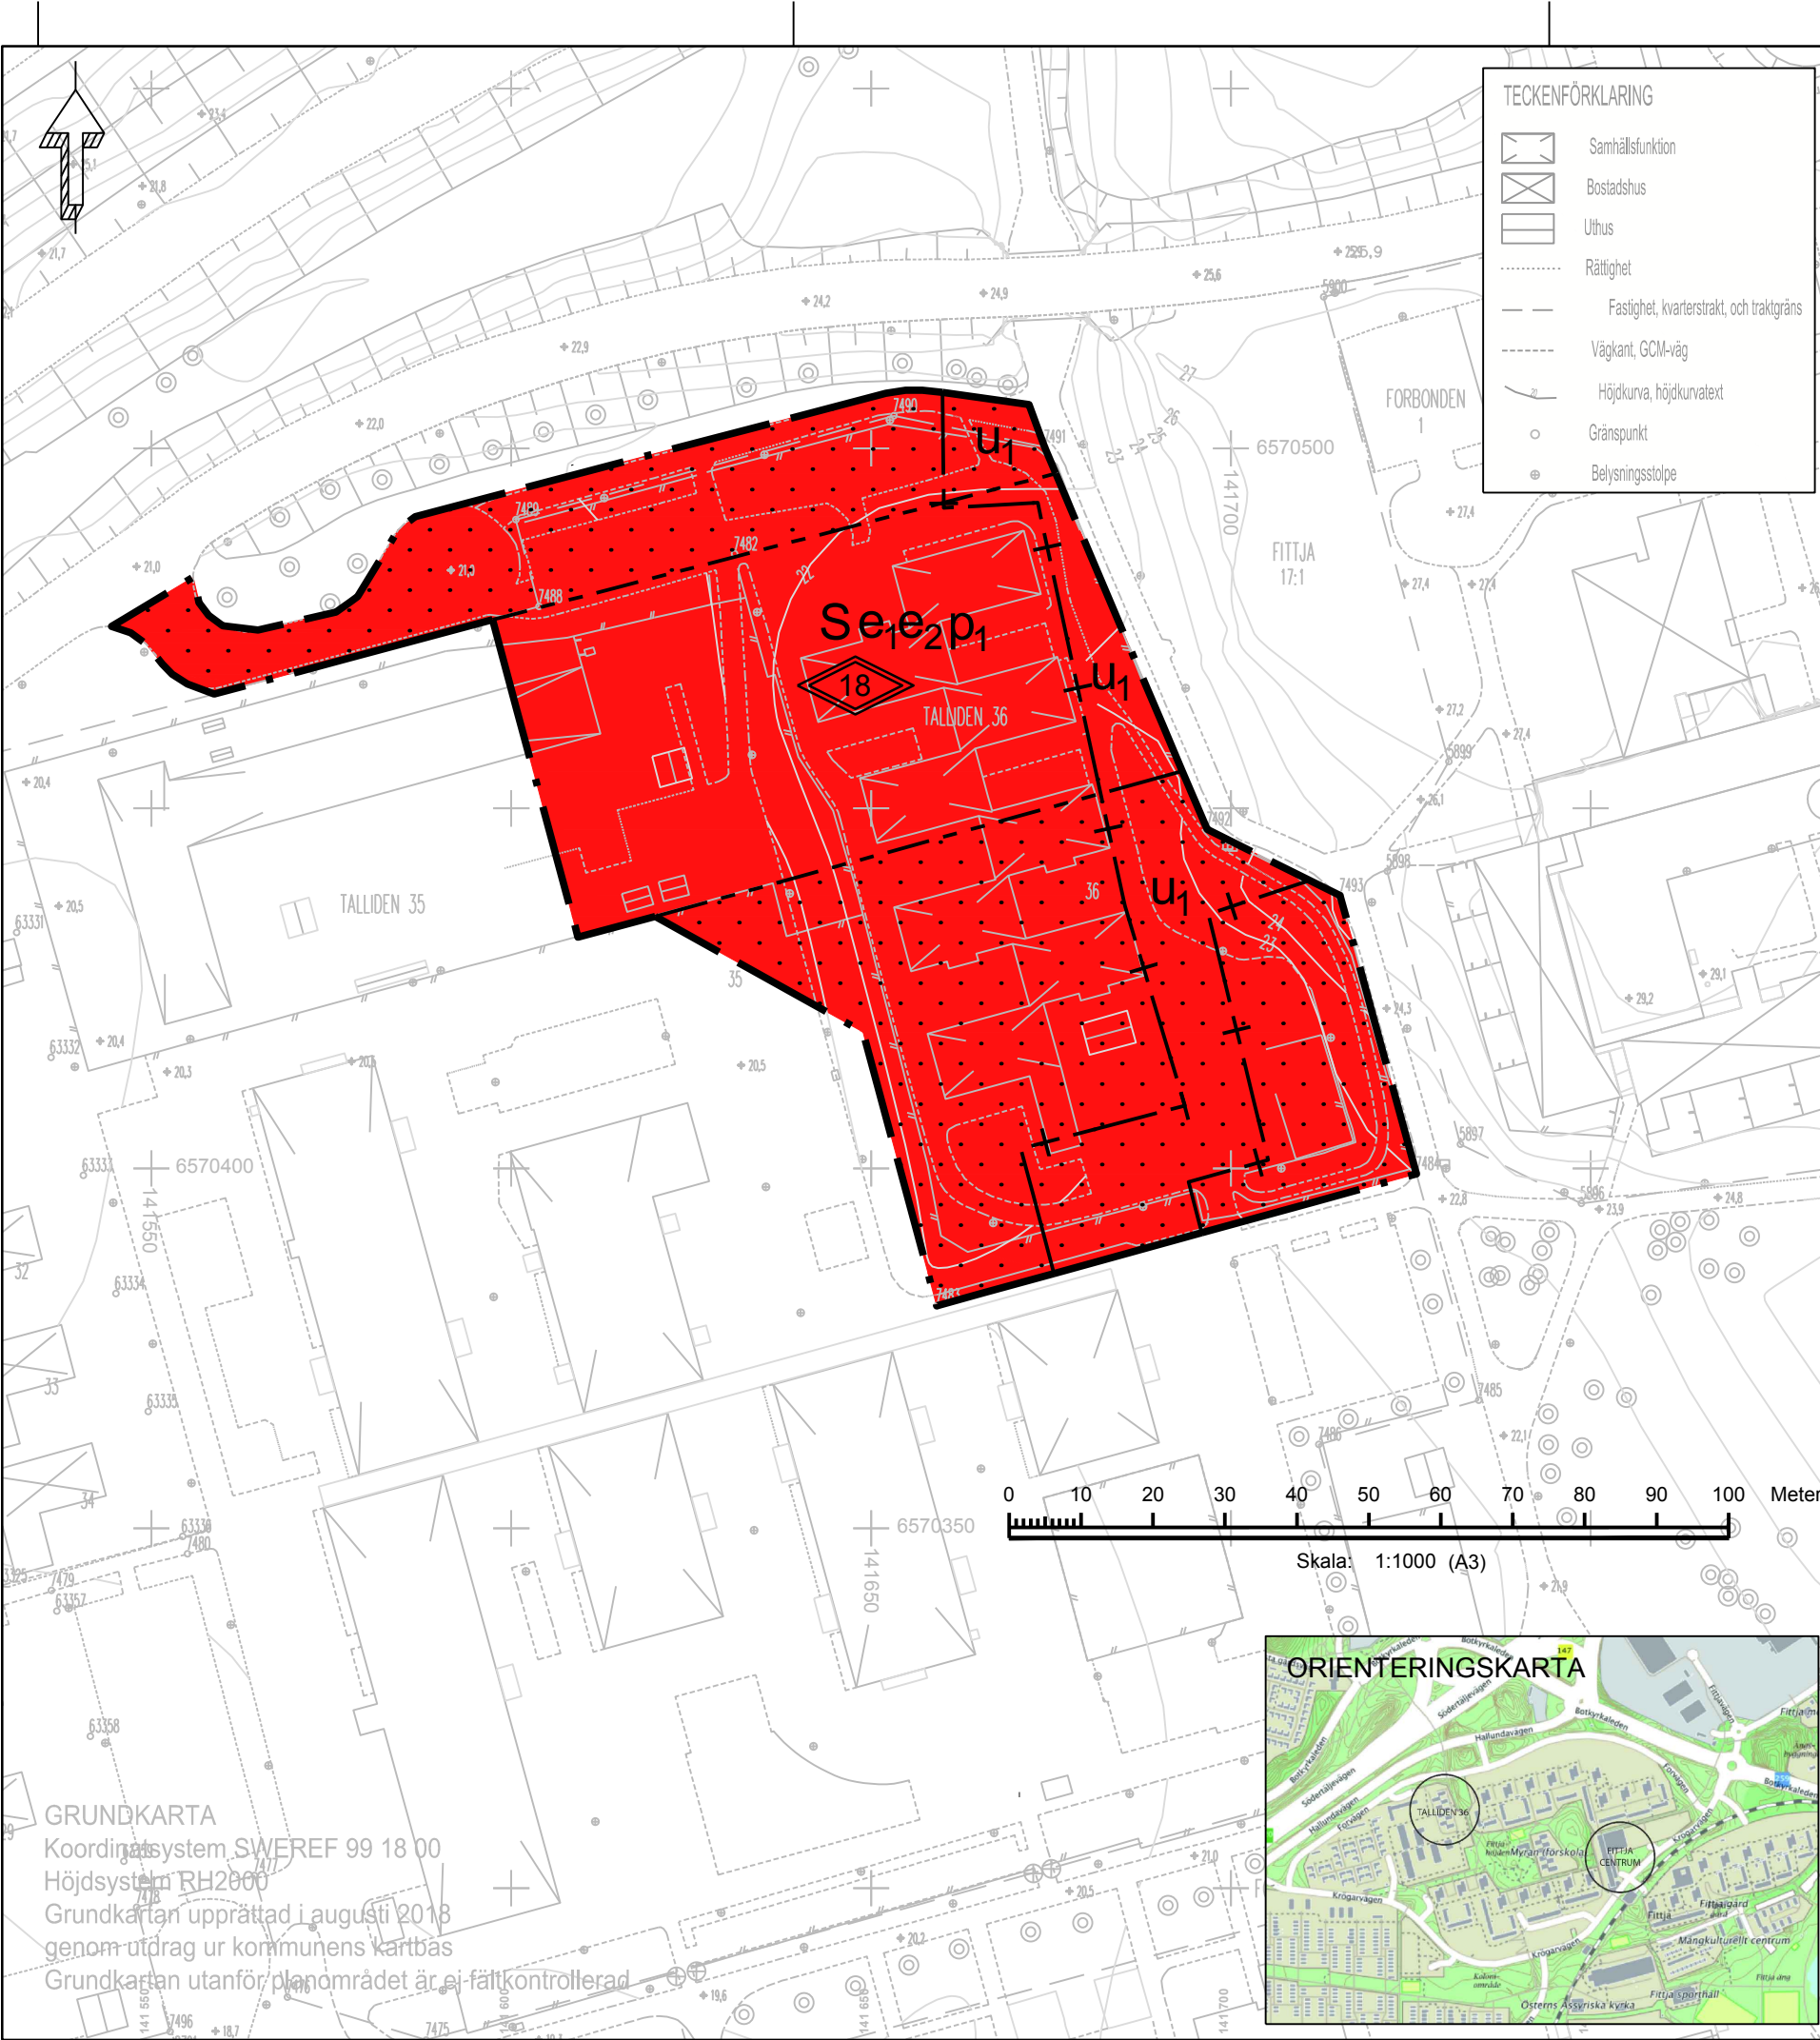

PLANBESTÄMMELSER

Följande gäller inom områden med nedanstående beteckningar. Endast angiven användning och utformning är tillåten. Där beteckning saknas gäller bestämmelsen inom hela planområdet.

GRÄNSBETECKNINGAR

- Planområdesgräns
- Egenskapsgräns
- Administrativ gräns

ANVÄNDNING AV MARK OCH VATTEN

Kvartersmark

- S** Skola, 4 kap 5 § 3

EGENSKAPSBESTÄMMELSER FÖR KVARTERSMARK

Bebyggandets omfattning

- e_1 Maximal bruttoarea är 3000 kvadratmeter, 4 kap 11 § 1
- e_2 Maximal byggnadsarea är 1700 kvadratmeter, 4 kap 11 § 1
- 18** Högsta totalhöjd är 18 meter, 4 kap 11 § 1

Parkering för personal och besökare samt en HKP, ska finnas, 4 kap 10 § och 13 §

Cykelparkering ska finnas, 4 kap 10 § och 13 §

Område för inlastning och sophämtning ska finnas, 4 kap 10 § och 13 §

Markens anordnande och vegetation

Marken får inte förses med byggnad, 4 kap 16 § 1

Placering

p_1 Byggnad ska placeras minst 1.5 meter från fastighetsgräns, 4 kap 16 § 1

Markens anordnande och vegetation

Endast 50 % av fastighetsarean får hårdgöras, 4 kap 10 § och 13 §

ADMINISTRATIVA BESTÄMMELSER

Genomförandetid

Genomförandetiden är 5 år från det datum planen vinner laga kraft, 4 kap 21 §

Markreservat

- u_1 Markreservat för allmännyttiga underjordiska ledningar, 4 kap 6 §

PLANINFORMATION

Planområdet omfattas av sekundär skyddszon inom vattenskyddsområdet för östra Mälaren. Utsläpp av dagvatten från nya eller ombyggda hårdgjorda ytor där risk för vattenförorening föreligger, t.ex. parkeringsytor, får inte ske direkt till ytvatten utan föregående rening. För att följa kommunens dagvattenstrategi samt Länsstyrelsens föreskrifter ska dagvatten i största möjliga utsträckning omhändertas lokalt.

Till planen hör:	☐ Miljökonsekvensbeskrivning	☒ Granskningsutlåtande
☐ Planprogram	☒ Fastighetsförteckning	☐
☒ Planbeskrivning	☒ Samrådsredogörelse	☐
☒ Genomförandebeskrivning	☐ Illustrationskarta	☐

Detaljplan för förskolan Tallen

Talliden 36, del av Talliden 35, del av Fittja 17:1

Botkyrka kommun	Stockholms län	Beslutsdatum	Instans
		Godkännande	
Upprättad enligt PBL 2010:900 av samhällsbyggnadsförvaltningen		Antagande	
		2019-04-09	
		Laga kraft	
		2019-05-15	
		sbf 2017:311	

FELICIA SELLGREN
Planarkitekt

CHARLOTTE RICKARDSSON
Planchef

50 - 55