

KOPIA

Registrerad

LÄNSSTYRELSEN
Malmöhus län

Genom beslut 1975-04-16 vilket på grund av stadgande 150 § tredje stycket byggnadslagen vunnit laga kraft, har länsstyrelsen fastställt det på denna karta avfattade förslag till byggnadsplan för del av Flundarp i Höganäs kommun i Malmöhus län.

Robert Syk Erik Eklund
utan avgift.

Tillhör kommunfullmäktiges i Höganäs beslut av den

13/12 1974 § 167. betygat

I tjänsten:

Erland Bonde

Kom. fullm. sekr.

FÖRSLAG TILL BYGGNADSPLAN ÖVER DEL AV

ARILDS SAMHÄLLE

(FASTIGHETEN FLUNDRARP 1⁹¹ M.F.L.)

INOM HÖGANÄS KOMMUN I MALMÖHUS LÄN

UPPRÄTTAT I JUNI 1974 AV

KJESSLER & MANNERSTRÅLE AB, HELSINGBORG

RÄDGIVANDE INGENJÖRER OCH ARKITEKTER

Ligard Samman

SJÖVARD ENHAMMER
ARK. SAR

Sven Smith

SVEN SMITH
STPL. TEKN.

GRUNDKARTAN UPPRÄTTAD I AUGUSTI 1967 SAMT KOMPLETTERAD 1972 OCH I JUNI 1974 AV

KJESSLER & MANNERSTRÅLE AB, HELSINGBORG

LANTMÄTERIAVDELNINGEN

Bertil Palmqvist

BERTIL PALMQVIST
ING.

VA-UTREDNING UTFÖRD I JUNI 1974 AV

KJESSLER & MANNERSTRÅLE AB, HELSINGBORG

VA-AVDELNINGEN

Erik Franzen

ERIK FRANZEN
CIV. ING.

GRUNDKARTAN

BETECKNINGARNA HÄNFÖRA SIG TILL DE AV KUNGL. LANTMÄTERISTYRELSEN UTFÄRDADE FÖRESKRIFTERNA ANGÅENDE GRUNDKARTA OCH FASTIGHETSFÖRTECKNING TILL PLAN.

BYGGNADSPLAN EKARTAN

A. GRÄNSBETECKNINGAR

- BYGGNADSPLANEGRÄNS
- - - BYGGNADSMARKS- ELLER ANNAN OMRÅDESGRÄNS
- ... BESTÄMMELSEGRÄNS
- FÖRBUD MOT UTFART
- GRÄNSLINJER EJ AVSEDDA ATT FASTSTÄLLAS

B. OMRÅDESBETECKNINGAR

ALLMÄN PLATS


- VÄGMARK
- PARK ELLER PLANTERING

BYGGNADSMARK


- BF OMRÅDE FÖR BOSTÄNSÄNDAMÅL, FRISTÅENDE HUS

C. ÖVRIGA BETECKNINGAR

- MARK SOM ICKE FÅR BEBYGGAS
- FÖR GARAGE, UTHUS O.DYL.
- u TILLGÅNGLIG FÖR UNDERJORDISKA LEDNINGAR
- I, II ANTAL VÅNINGAR
- n FÖRBUD MOT VINDSINREDNING

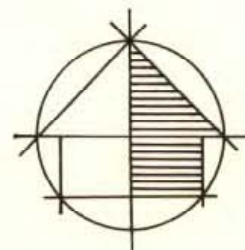

SKALA 1:1000

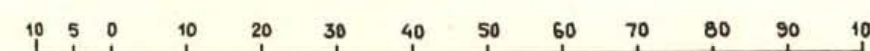

Kopiens likhet med originalet
bestyrkes på tjänstens vägnar

Opf. Höganäs

