


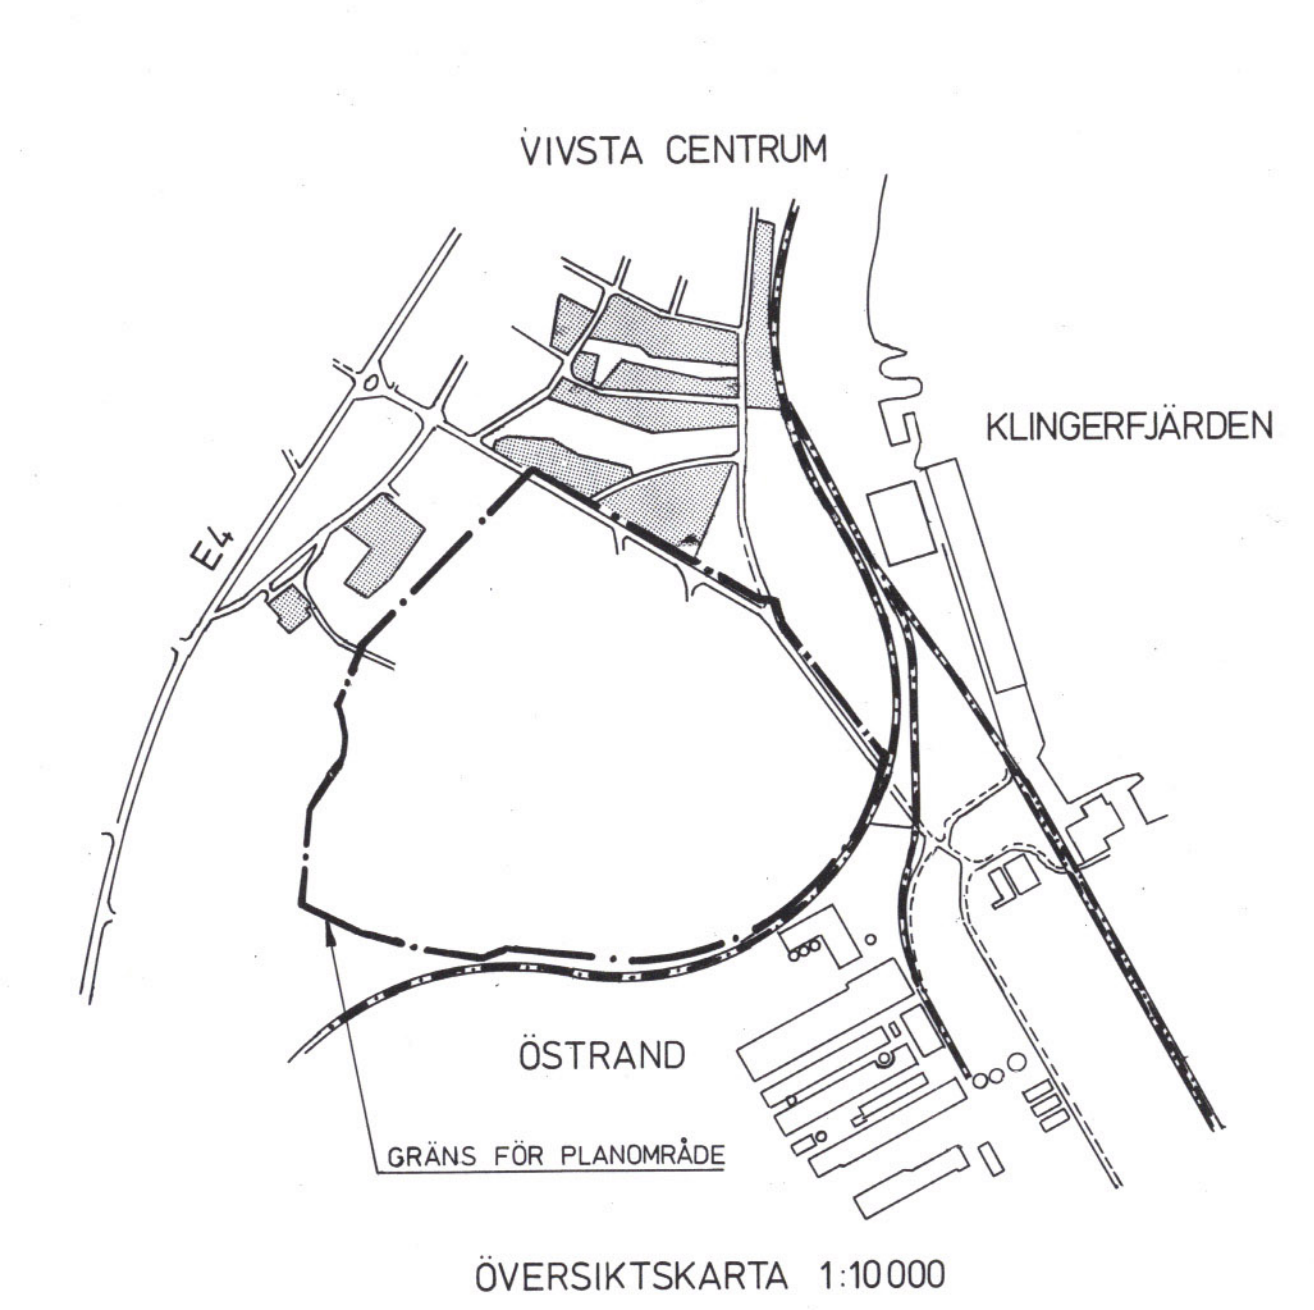

BETECKNINGAR PÅ GRUNDKARTAN	
	Bygräns
	Fastighetsgräns
	Kvarter McGräns
	Bostadshus, resp. uthus
	Slaket
	Hück
	Stödmur
	Kraftledning
	Järnväg
	Väg
	Bank
	Dike
	Brunn
	Ägostlagsgräns
	Mosse, äng
	Barrskog, lövskog
	Strandlinje
	Fotogrammetriskt avvägd höjd
	Höjddikurvor
	Polygonpunkt
	Rutnätspunkt
	Registernummer för fastighet
	Nummer på rättsligen bestående tomt

ÖSTRAND, NÄSBERGET
(Östrand 3:1, Näs 11:1 m.fl.)
TIMRÅ KOMMUN, VÄSTERNORRLANDS LÄN
FÖRSLAG TILL STADSPLAN

UPPRÄTTAT I TIMRÅ 1979-11-15 REVIDERAT 1980-01-16

Erik Vagn Christensen
ERIK VAGN CHRISTENSEN
ARK SAR

Hans Gillgren
HANS GILLGREN
ARK SAR

SKALA 1:2000



50 40 30 20 10 0 50 100 150 200 M

HG/GN

3²⁰ TIMRA 80.00.05 4¹⁷

2262-P80/0805-1

HG/GN

TIMRÅ 1980-08-05