


- TILLHÖR STADSPLANEAVDELNINGEN
 BOTKYRKA STADSINGENJÖRSKONTOR
- x — x — x — " " avsedd att utgå
 - — — — — kvartersgräns
 - · — · — · — bestämelsegräns
 - - - - - tomt- och andra gränslinjer ej avsedda att fastställas
 - allmän plats, gata, väg
 - ▨ " " , park
 - ▨ BF kvartersmark för bostadsändamål
 - ▨ mark, som ej får bebyggas
 - Iv våningsantal
 - 55.0 gatuhöjd i meter ovan havets medelvattenyta
 - ~ ~ ~ ~ ~ nivåkurvor
 - föreslagen byggnadsplacering ej avsedd att fastställas

Kopiens likhet med originalet betygas.
 Stockholm den 12 mars 1945
 STATENS REPRODUKTIONSANSTALT
P. Swennerlöf
 P. Swennerlöf


BOTKYRKA STADSINGENJÖRSKONTOR
 Arkivakt nr. 16

År 1944 den 6 oktober
 fastställdes denna ändring av byggnadsplan
 på sätt Kungl. Maj:ts befallningshavandes
 beslut samma dag närmare utvisar, betygar
 Stockholm å landskansliet som ovan.
 På tjänstens vägnar:
 Olof Ljungström

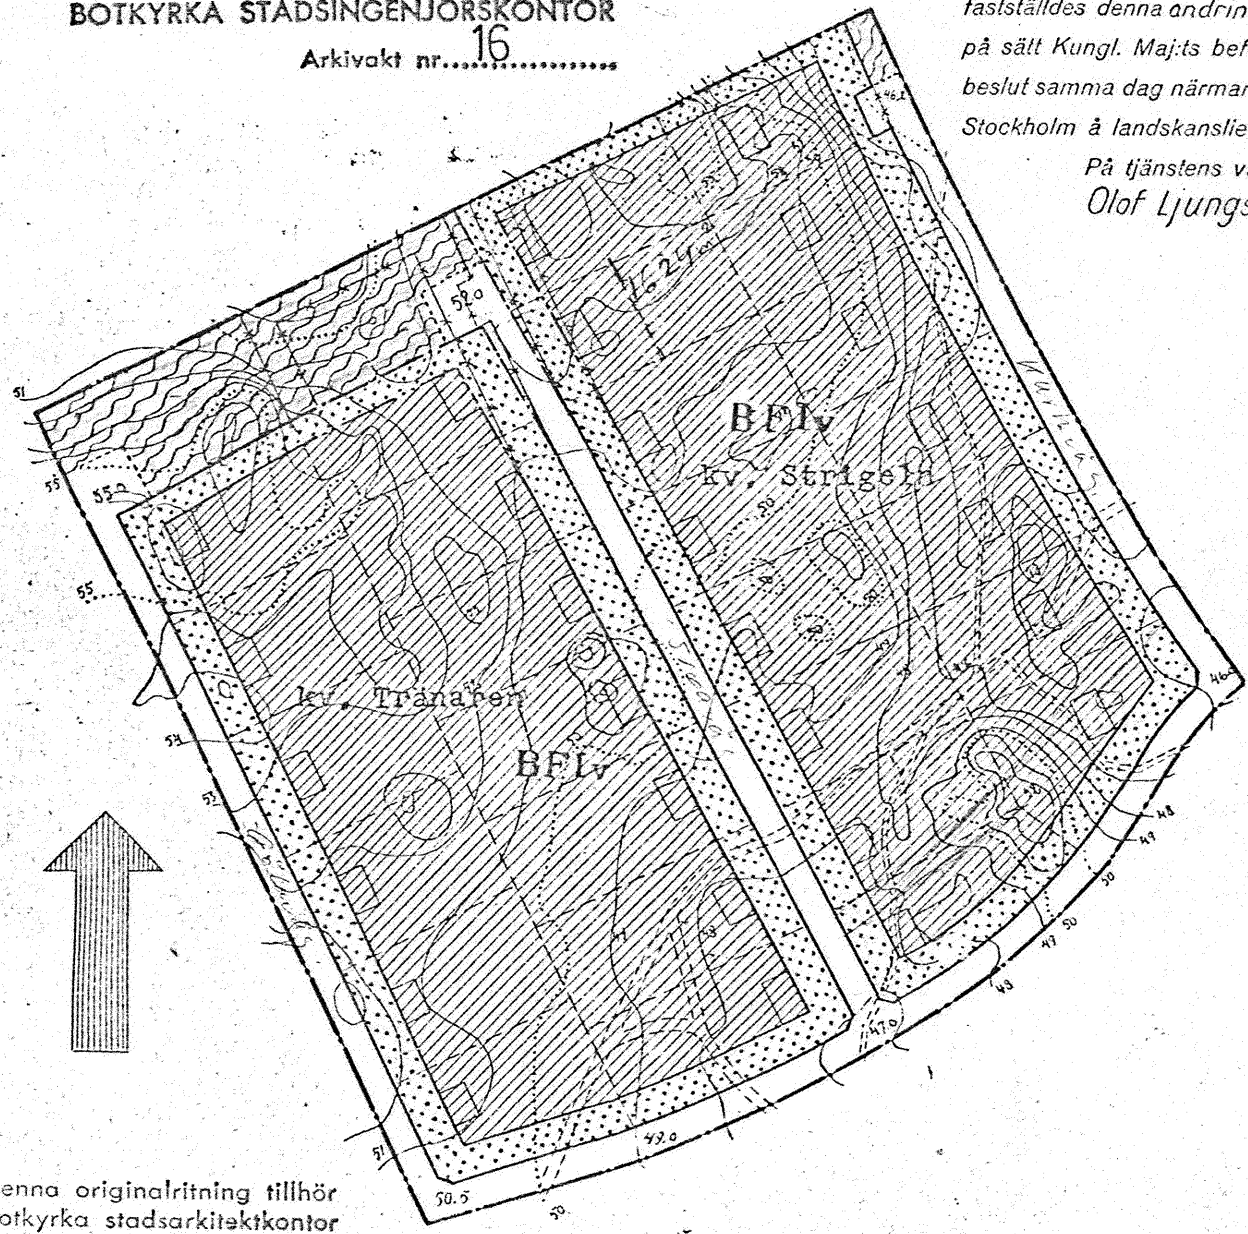

Denna originalritning tillhör
 Botkyrka stadsarkitektkontor
 Arkivlitt. G 7

SKALA 1:2000

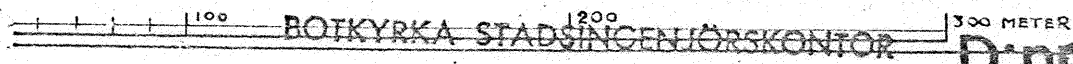

D: nr 17-3