

Fränsta Centrum - Fränstavägen
(Älsta prästbord 1:9, Fränsta 2:6 m.fl.)
2260-P2025/25

Denna plankarta redovisar med rött ändringar och tillägg till gällande detaljplan och ska läsas tillsammans med gällande detaljplan. Utöver ändringar och tillägg som visas i rött gäller detaljplan DP2260871029 del 1 och 2, Frånsta Centrum - Frånstavägen (Älsta prästbord 1:9, Frånsta 2:6 m.fl.) som antogs 1986.

Plankarta, 1986 ändrad 2025 (denna handling)
Planbeskrivning, 1986 kompletterad 2025

ANVÄNDNINGSBESTÄMMELSER

C₁ Centrumăndamål


Genomförandetiden är 5 år från det datum planändringen fått laga kraft.

ANVÄNDNINGSBESTÄMMELSER

BH Handel upphör att gälla inom del av planområdet

 Handel upphör att gälla inom del av planområdet

25-06-16 Beslut om antagande
25-07-17 Laga kraft

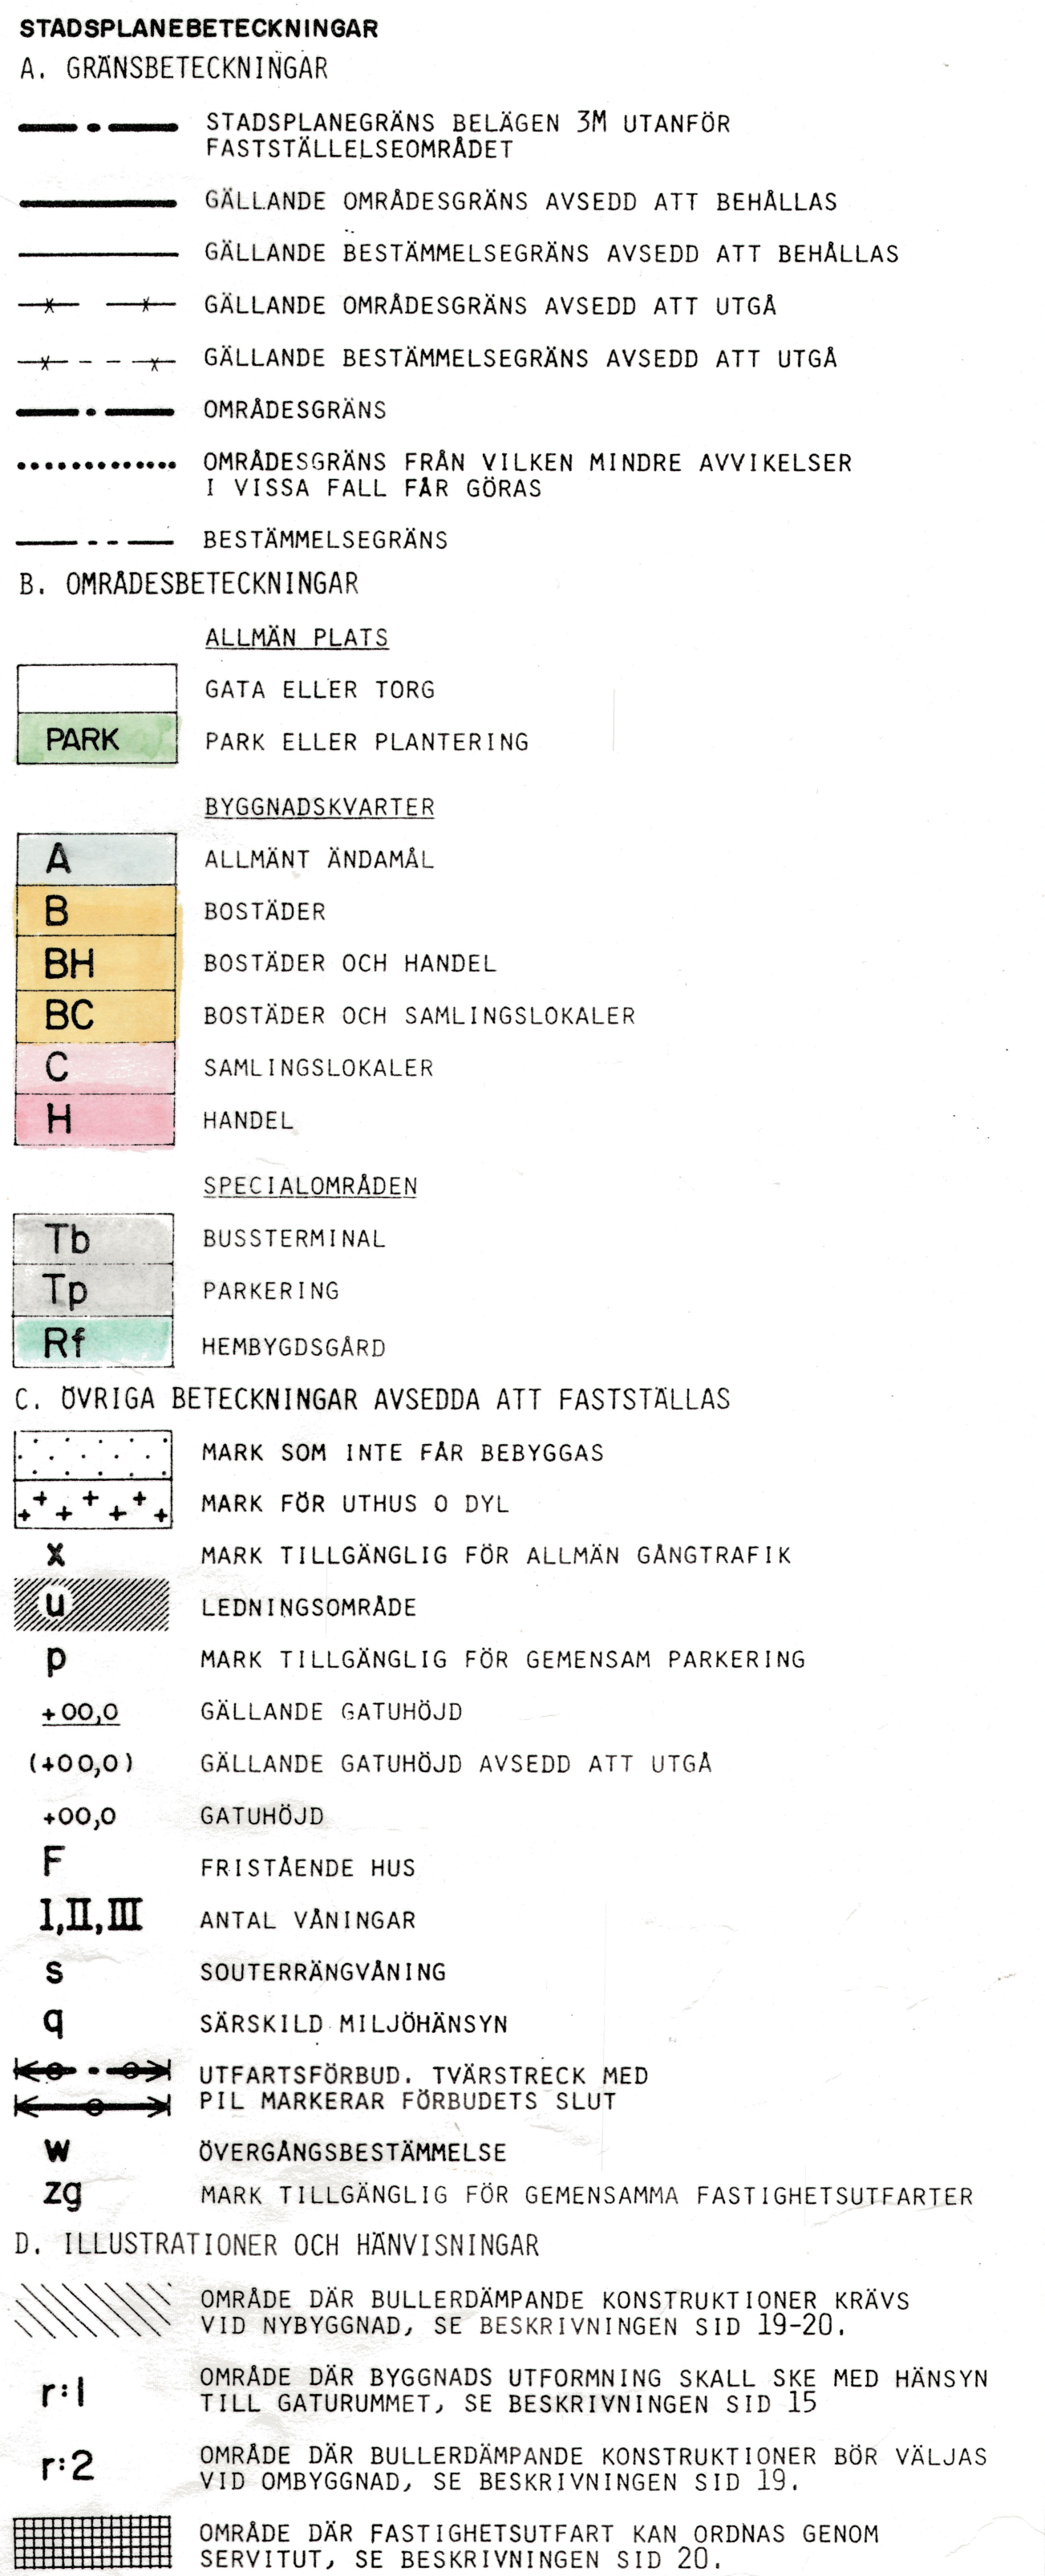

FRÄNSTA CENTRUM - FRÄNSTAVÄGEN

(ÅLSTA PRÄSTBORD 1:9, FRÄNSTA 2:6 M FL)
ÅNGE KOMMUN, VÄSTERNORRLANDS LÄN

FÖRSLAG TILL STADSPLAN

UPPRÄTTAT 1985-12-10 REVIDERAT 1986-03-12, 1986-06-16
Antagandehandling upprättad 2025-04-30

ERIK VAGN CHRISTENSEN	HANS GILLGREN
ARKITEKT SAR	ARKITEKT SAR
	VBB Sundsvall

SKALA 1:1000

0 10 50 100 M

DEL 2

DEL 2