

Förslag till byggnadsplan för
DEL AV FASTIGHETEN SONEBO 2¹²
i Tjärstad, Norra Kinda kommun,
Östergötlands län

upprättad, Stockholm den 1 juli 1960 inom
INGENJÖRSBYRÅN VIAK

Torbjörn Forsberg

TORBJÖRN FORSBERG
arkitekt SAR

på grundval av en grundkarta upprättad år 1960 av
INGENJÖRSBYRÅN VIAK STOCKHOLM

Länstygelsen i Östergötlands län har den
18/8 1961 genom beslut, som varit laga
kraft, fastställt detta förslag; betygas i
Tjänsten
L. Wihlander
Fol. 21- kv
ått exp.


Beteckningar:

planförslaget:

- byggnadsplanegräns
- områdesgräns
- parkgräns ej avsedd att fastställas
- illustrationslinje, föreslagen tomtragräs
- allmän plats, gata resp park
- Bf område för fritidsbostadsbebyggelse, fristående hus
- V vattenområde

grundkartan:

- fastighetsgräns
- strandlinje; skogs-, ångs-, åkerkontur
- ==== väg
- stängsel
- huvudbyggnad resp uthus
- brunn, källa
- stödpunkt
- punkt i rutnät
- Sonebo 2¹² fastighetsbeteckning

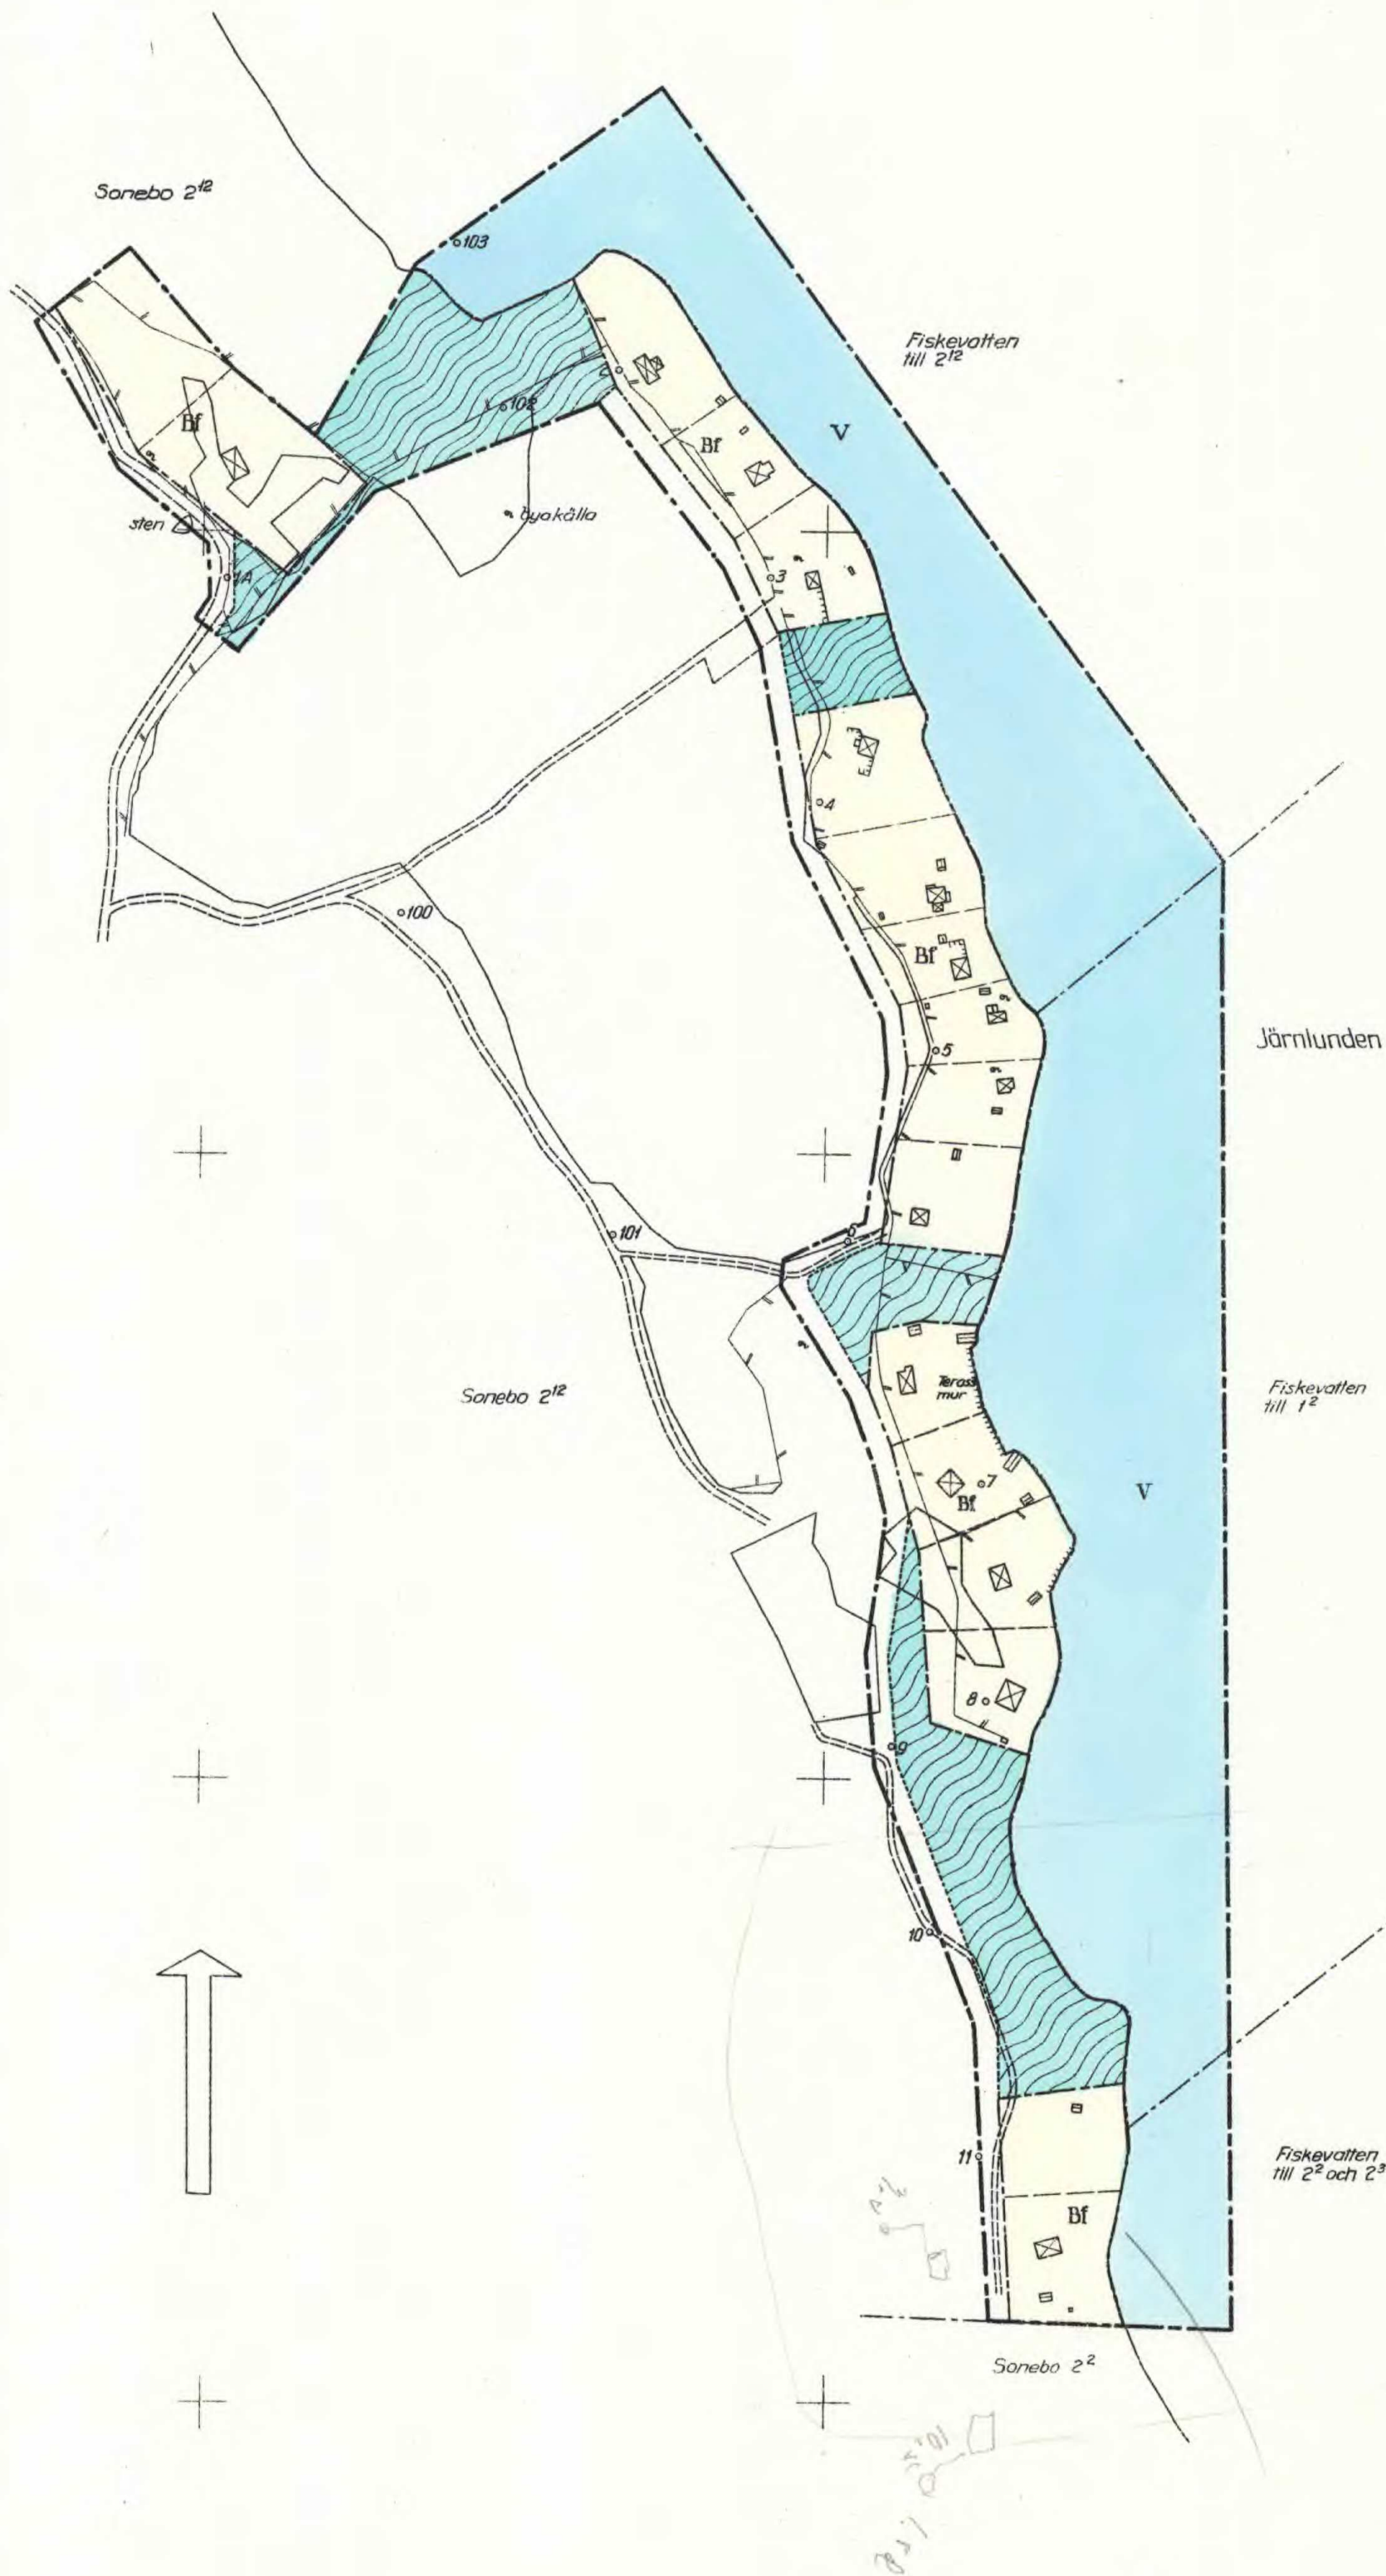

Antaget den 14/6 1961
Norra Kinda Byggnadsnämnd
Olle Larsson
Ordf.

Antaget av Norra Kinda kommunal-
fullmäktige den 30/6 1961
Erik Wärnberg
Ordf.

Kopians likhet med originalet betyg
Stockholm den 30 sept. 1961
STATENS REPRODUKTIONSBOKFÖRHANDLING
G. Lundberg
G. Lundberg

SKALA 1:2000

T FORSBERG · G JONSSON · L-O RYLANDER
ARKITEKTER SAR
STOCKHOLM · UMEÅ

21-2