

FÖRSLAG TILL ÄNDRING AV BYGGNADSPLANEN FÖR MOSKOSEL

i Arvidsjaur socken, Norrbottens län;

upprättat år 1957 av

(Sten Ræstadius)
Distriktslantmätare.

Skala 1:2000

50 40 30 20 10 0 50 100 150 meter

Beteckningar till terrängkartan:

- fastighetsgräns
- befintliga byggnader
- nivåkurvor
- fastighets registerbeteckning
- befintlig vägbana
- strandlinje
- polygonpunkt.

Byggnadsplanebestämmelser:

För det område, som beröres av byggnadsplaneändringen, skall oförändrade gälla de byggnadsplanebestämmelser, som fastställts av länsstyrelsen genom beslut den 14 juli 1948.

III 62-4-57.

År 1957 den 22 november fastställde länsstyrelsen i Norrbottens län den ändring av byggnadsplanen för Moskosel i Arvidsjaur socken denna karta avser.
Enligt 150 § byggnadslagen må klagan ej föras mot beslutet, varför detta samman omedelbart vunnit laga kraft.



Lutis i landskapslist som ovan.

På fjönsträsk vägnar

E. Hapaniemi

Beteckningar till byggnadsplanen eller ändringsförslaget:

- byggnadsplanegräns
- gräns dragen omkring det område, som beröres av ändringsförslaget
- byggnadsplanelinje avsedd att bibehållas
- -- -- -- -- utgå
- föreslagen kvarters- eller områdesgräns
- -- -- -- -- bestämmelseområdesgräns
- gräns för allmän plats, park, gata.
- föreslagen tomtplatsgräns, ej avsedd att fastställas
- allmän plats; gata eller torg
- -- -- -- --; park eller plantering
- kvartersmark för bostadsändamål
- -- -- -- -- allmänt ändamål
- -- -- -- -- biltjänst och garageändamål
- mark, som icke får bebyggas
- vattenområde
- antal våningar
- fastställd gatuhöjd; +35.5 föreslagen gatuhöjd
- föreslaget läge för nybyggnad ej avsett att fastställas

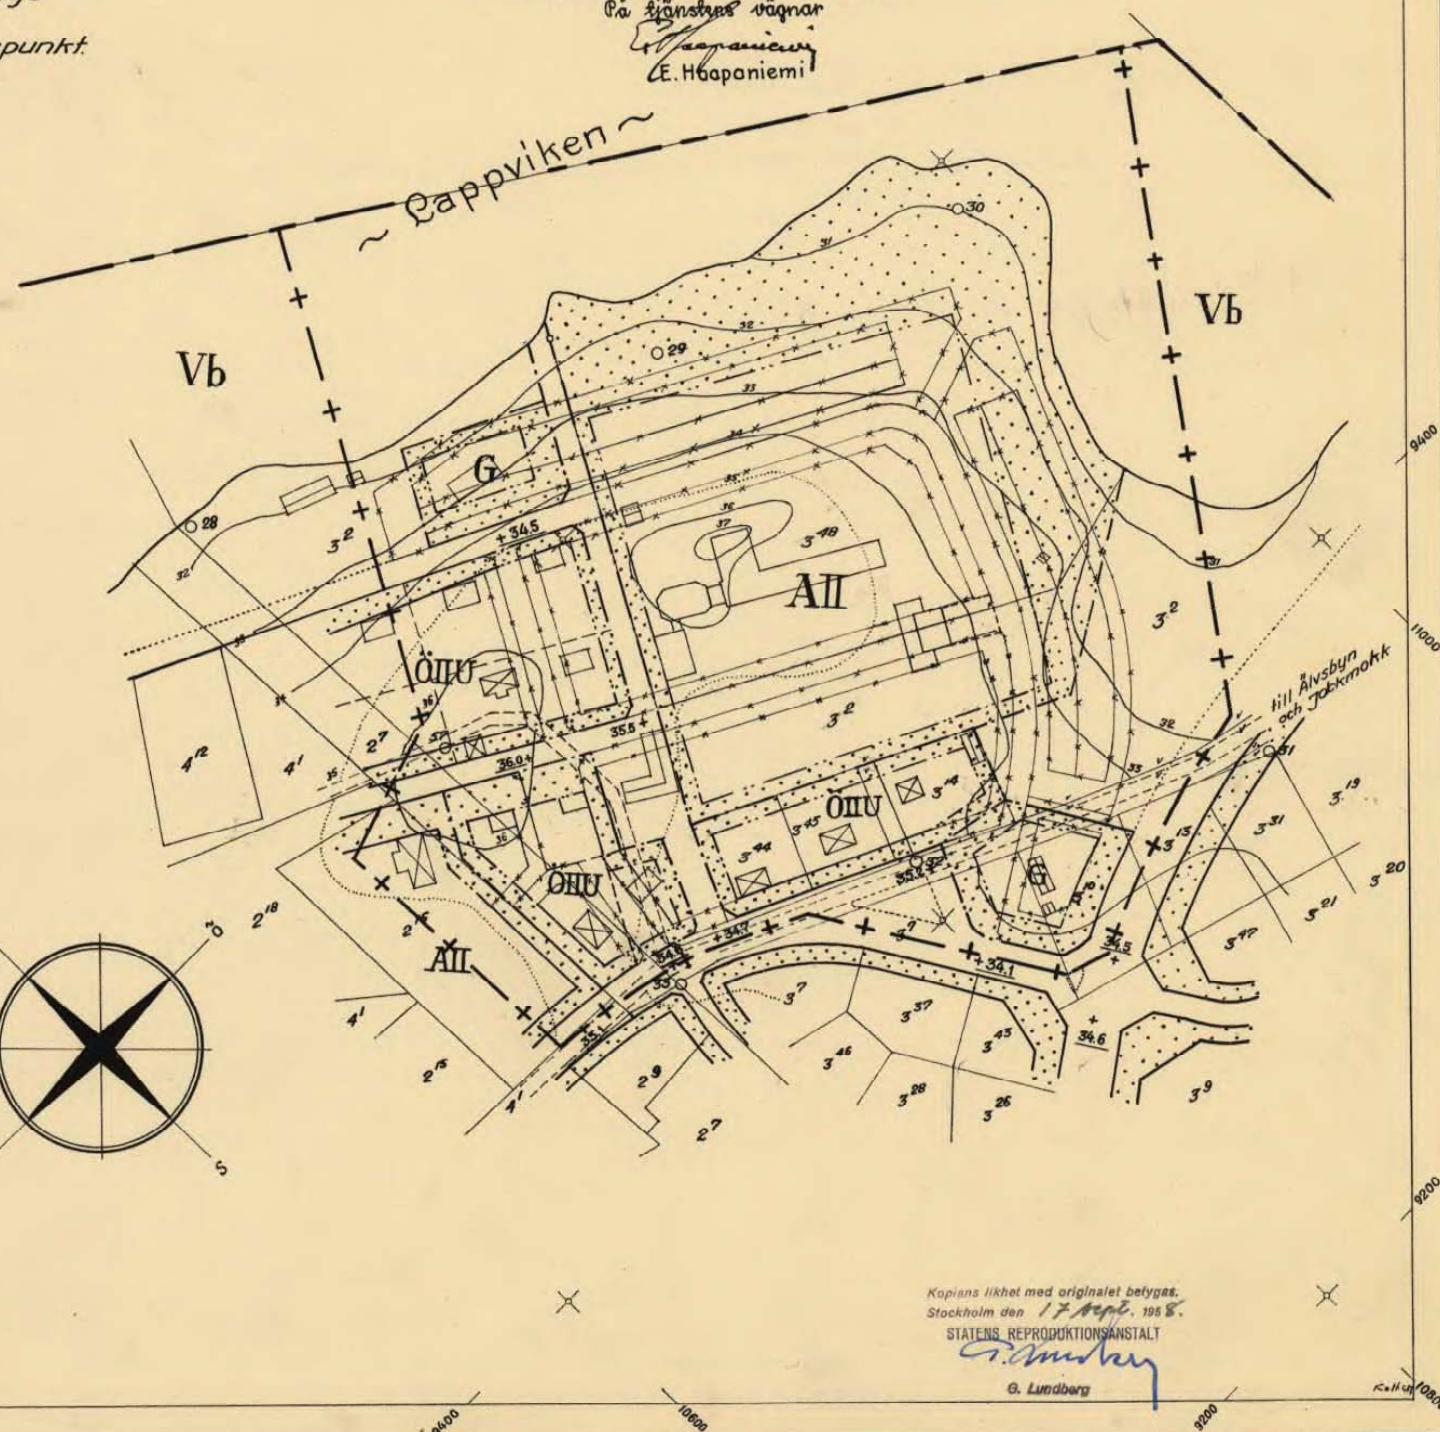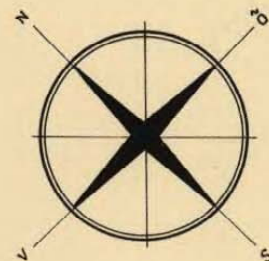

Kopians likhet med originalet bekräftar,
Stockholm den 17 Sept. 1958.

STATENS REPRODUKTIONSANSTALT

G. Lundberg

Statens Reprodukationsanstalt 1958