

STADSPLANEKARTA


81
1950

Arkitekt SAR

Genom beslut i BI-protokollet den 30 oktober 1950, § 576, vilket på grund av stadgande i 150 § tredje stycket byggnadslagen vunnit laga kraft, har länsstyrelsen i Malmöhus län fastställt det å denna karta avfattade förslag till stadsplaneändring. Malmö i landskansliet som ovan.

På tjänstens vägnar:
T. Rosenfeld

Gunnar Lundberg
Gunnar Lundberg

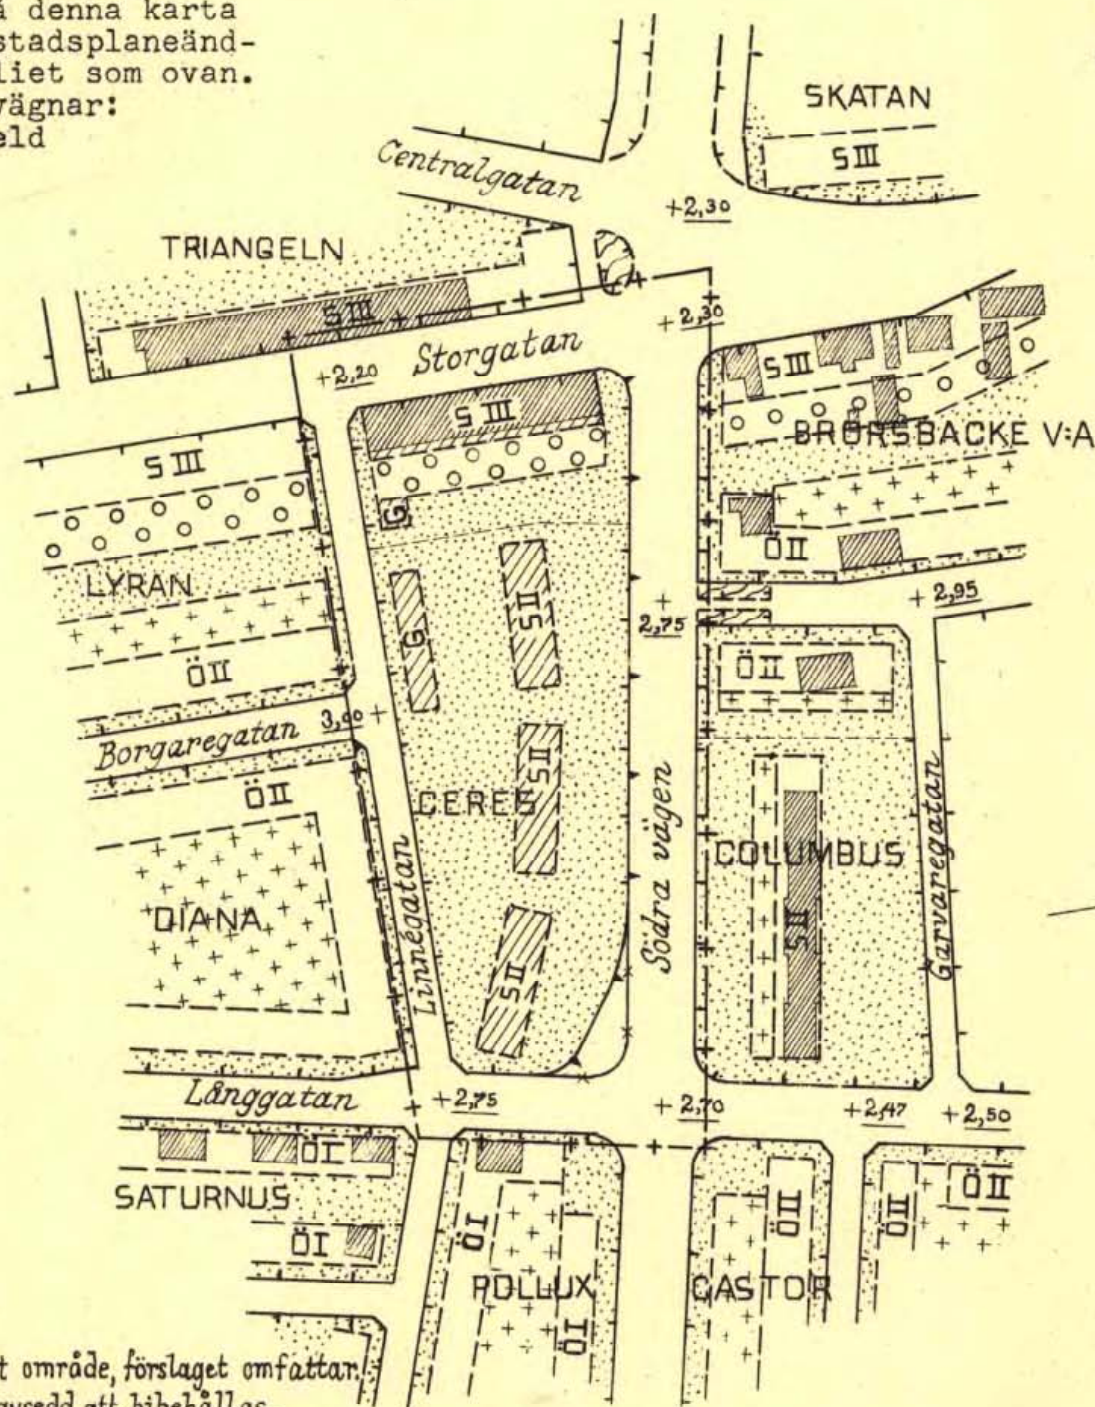

 Linje belägen 3 m utanför det område, förslaget omfattar.
 Fastställd gräns för kvarter, avsedd att bibehållas.
 " " " " " " " " utgå.
 Föreslagen gräns för kvarter.
 Fastställd gräns för andra områden, avsedd att bibehållas.
 Föreslagen gräns för andra områden än kvarter.
 Område för huvudsakligen bostadsändamål. Slutet byggnadssätt.
 " " " " " Öppet "
 " " garageändamål.
 " som icke får bebyggas.
 " vara endast får uppföras trapphus, verandor och smärre uthus.
 " som får överbyggas till 4 meters höjd.
 Allmän plats.
 Tillåtet våningsantal.
 In- och utgång från fastighet förbjuden.
 Fastställd gatuhöjd, avsedd att bibehållas.
 Befintlig byggnad.
 " fastighetsgräns.