


000	Fastighetsbeteckning.
500	Samtälighet
	Byggnader, fasadlinjer redovisade
	Byggnader m takens begränsningslinjer
	Slaket
	Slätt
	Väg
	Lövskog
	Barrskog
	Träd
	Åker
	Ellerod
000	Avvägd höjd
+	Ruttningspunkt
p	Förminne


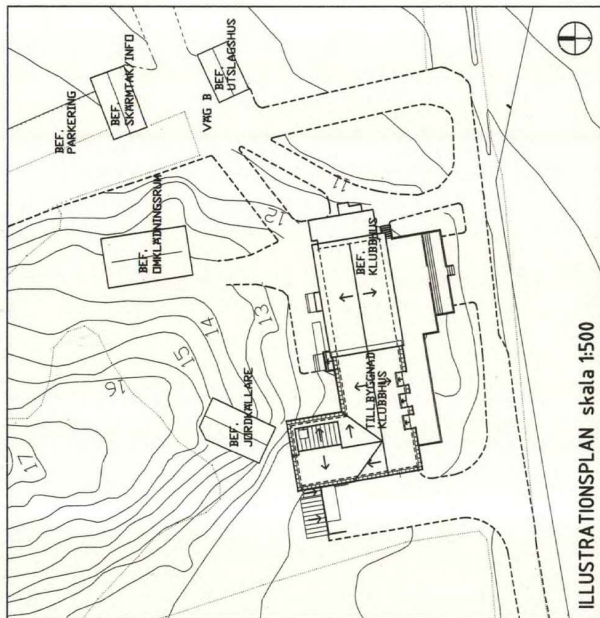


ILLUSTRATIONSPLAN skala 1:500

FASADER skala 1:500 Thelaus arkitekter, 2003-08-13

Till planen hör:

- plankarta med bestämmelser
- illustration
- planbeskrivning
- genomförandebeskrivning
- samrådshandlingar
- fastighetsförteckning

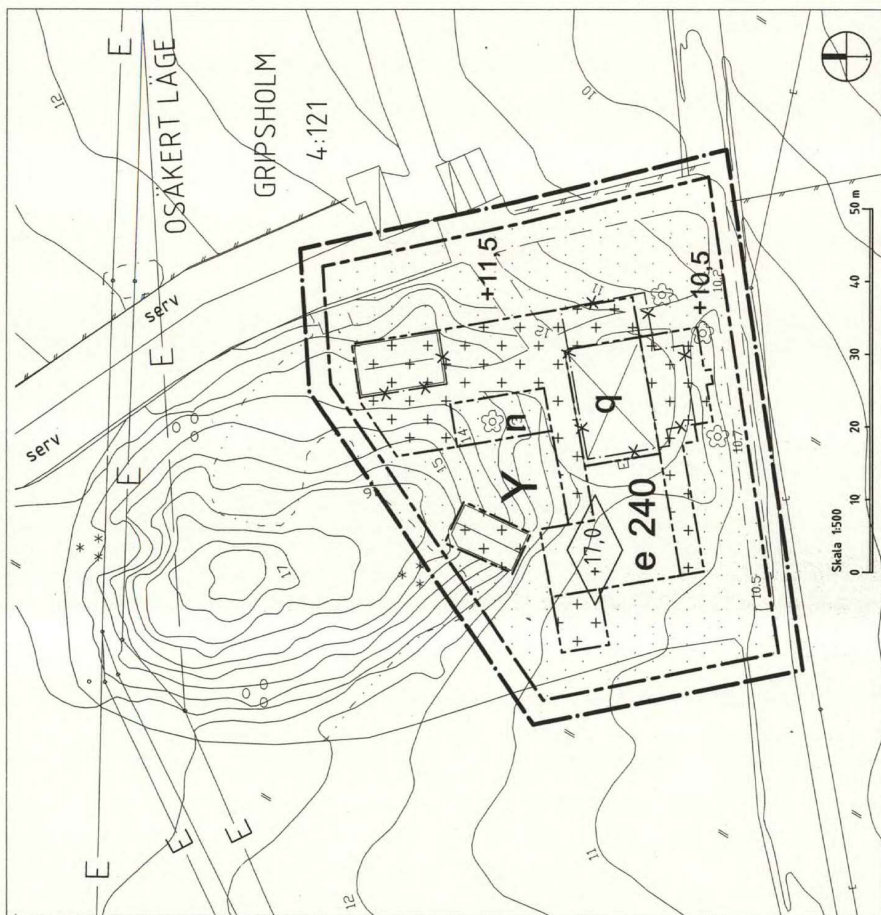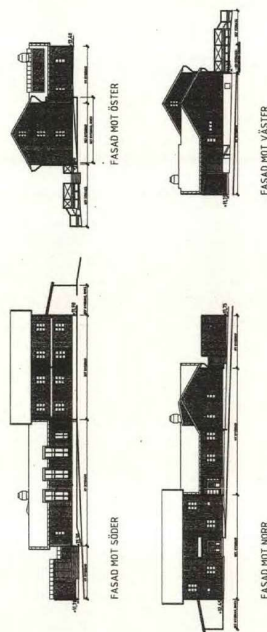

PLANKARTA skala 1:500

Följande gäller inom områden med nedanstående beteckningar. Endast angivnen användning och utformning är tillåten. Bestämmelser utan beteckning gäller inom hela planområdet.

Linje ritad 3 meter utanför planområdets gräns

Användningsgräns

Egenskapsgräns

Utgående egenskapsgräns

Kvartersmark

Golfanläggning och byggnader för golfbanans behov. Ny bebyggelse förses med fasader med faluröd träpanel och tak med tegel och/eller svart plåt.

Största byggnadsarea i kvm ovan mark

Byggnad får inte uppföras

Uthus, förbindelsegång, entré och/eller terrass får uppföras. Högsta byggnadshöjd 3,8 meter

Föreskriven höjd över nollplanet

Träd ska bibehållas och vid behov ersättas med nyplantering.

Byggnad med betydelse för områdets egenart.

Om- och tillbyggnader ska utföras medhänsyn till befintlig byggnad och områdets karaktär.

Högsta byggnadshöjd i meter över nollplanet

[illegible]