

KUNSHALLSOMRÅDET
I NYBRO STAD

UPPRÄTTAT I JAN 1964

Tillhör stadsfullmäktiges beslut av
den 27/4 -64, under § 87, betygar:
Ernst Callenberg
Stadsfullmäktiges sekr.

År 1964 den 28 juli blev å denna karta återgivna förslag till stadsplan fastställt på ett lästnyttighetsbeslut samma dag härnär utvisar, betygar Kalmar i landekansliet som ovan,
På tjänstens vägnar:
Inga Åberg

GÖSTA GERDSIÖ
ARKITEKT SÄR

Beteckningar till grundkartan

- | | |
|--|---|
|  | Gällande områdes- och bestämmelsegränser |
|  | Fastighetsgräns |
|  | Vägar |
|  | Stängsel |
|  | Stenmur |
|  | Elektrisk högspanningsledning med stöd |
|  | Byggnader |
|  | Nivåkurvor 1 meter över stadens nollpunkt |
|  | Punkt i nätat |
|  | Höjdpunkt |


Beteckningar till stadsplanekartan

-  Linje i lagren tre m. utanför det område för vilket fastställelse sökes
 Gällande områdes- och bestämmelsegräns
 ----- avsedd att utgå
Gatur, kvarters- och annan områdesgräns
Bestämmelsegräns
Gränslinje ej avsedd att fastställas
Gata eller torg
Park eller plantering
 Område för bostadsändamål
 H ----- handelsändamål
 G ----- garageändamål
 ES ----- Transformatorstation
Mark som ej får bebyggas
+0.0
 III VII
 <0>
53
Byggnadshöjd
Byggnadsätt i % av områdets areal

Pittsburgh av studypensjonisterna
grundades i slutet av 1800-talet.
Någon i januari 1904.

Sven Prener

Skala 1:2000

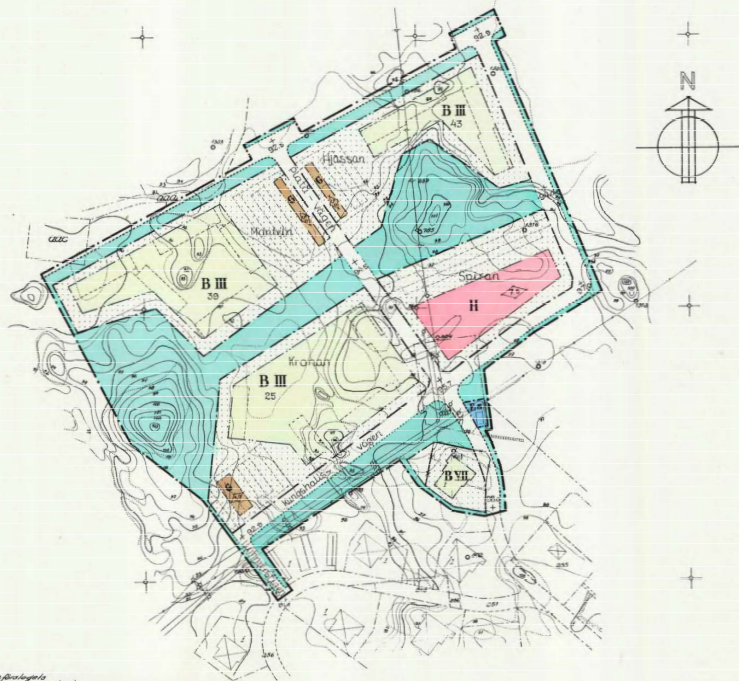

Kopierat likhet med originalt bevisgill.
Stockholm den 16 dec 1964
SVENSKA REPRODUKTIONS AB
S. S. S. S. S.
C. Lundberg

08-NY0-455