

FÖRSLAG TILL BYGGNADSPLAN FÖR NORRLUNGÅNGER 2²²⁰

I SJÄLEVADS SOCKEN



upprättat i mars 1952 av

Camil Zupanc
arkitekt Camil Zupanc
Kopplarsgatan 24, Gävle

Kopians likhet med originalet betygas.
Stockholm den 30 sept. 1952
STATENS REPRODUKTIONSANSTALT

G. Lundberg

År 1952 den 8 maj blev den å denna karta
upptagna byggnadsplan av länsstyrelsen i
Västernorrlands län fastställd, vilket be-
slut, då klagan däremot till följd av
stadgandet i 150 § 3 st. byggnadslagen den
30 juni 1947 ej må föras, vunnit laga kraf-
betygar; Härnösand i landskansliet som ova-
På tjänstens vägnar:
O. Hulterström

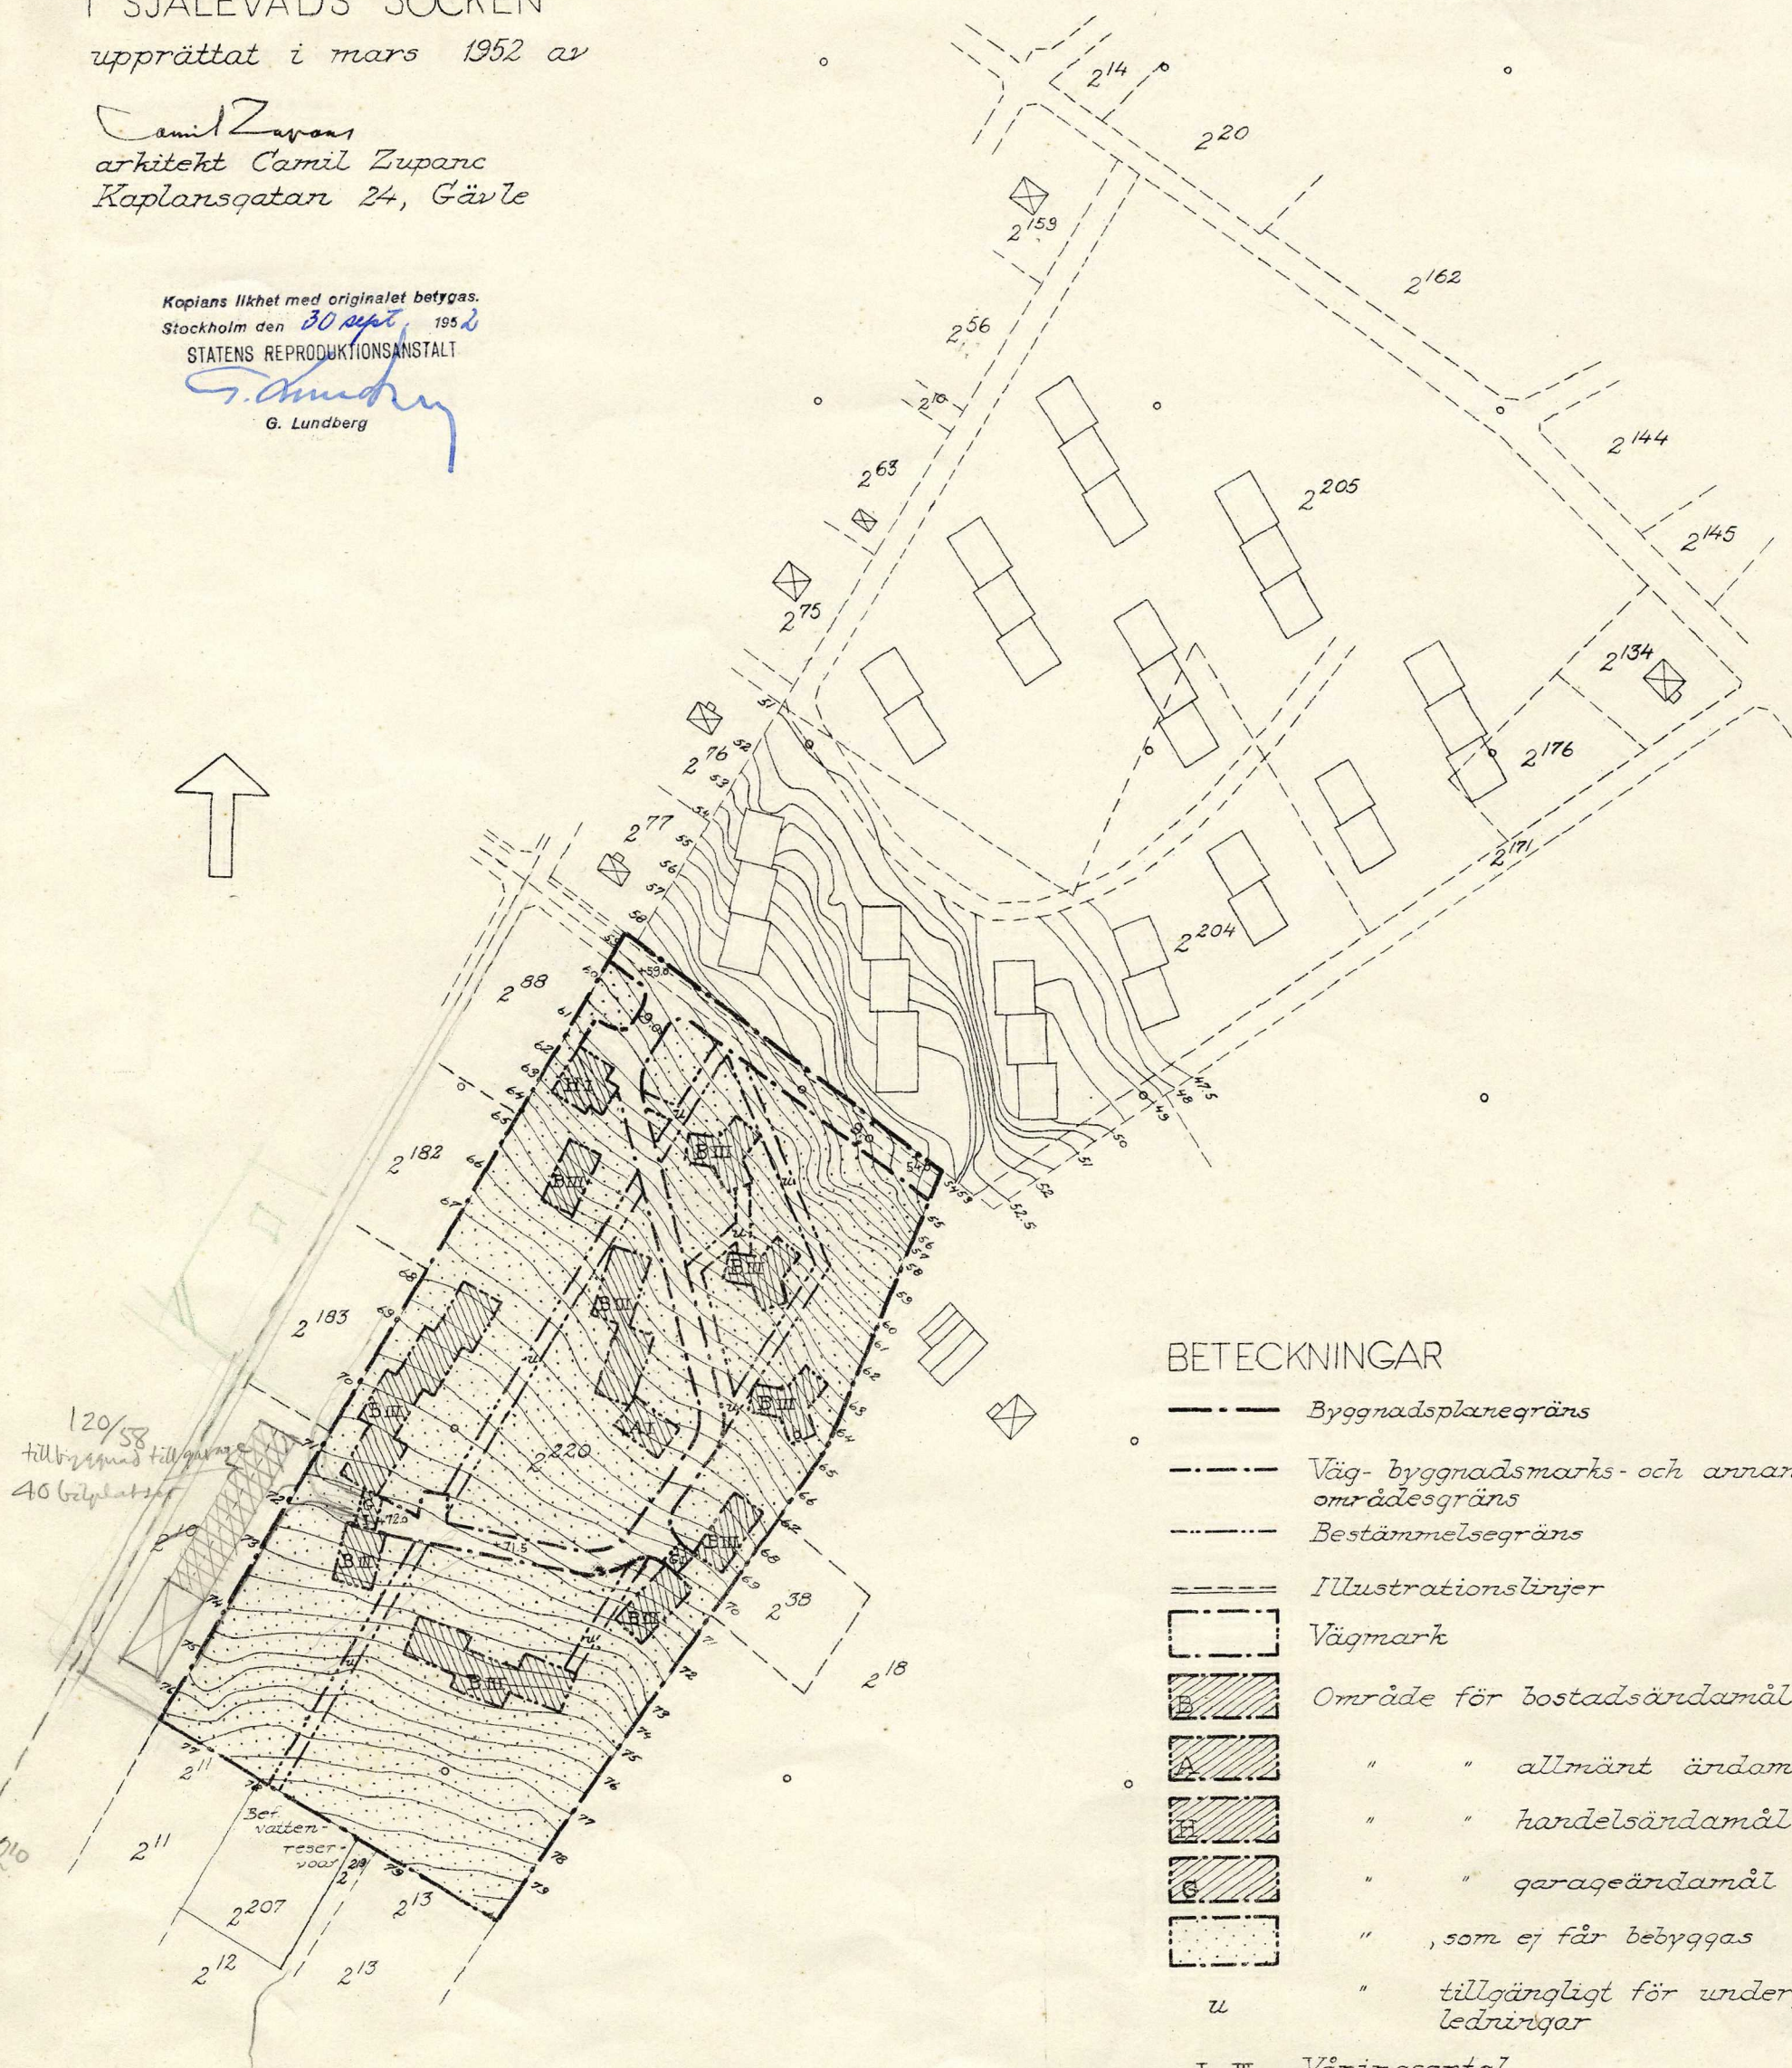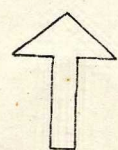

BETECKNINGAR

- Byggnadsplanegräns
- Väg- byggnadsmarks- och annan områdesgräns
- Bestämmelsegräns
- Illustrationslinjer
- Vägmark
- ▨ Område för bostadsändamål
- ▨ " " allmänt ändamål
- ▨ " " handelsändamål
- ▨ " " garageändamål
- ▨ " , som ej får bebyggas
- u " tillgängligt för underjordisk ledningar
- I III Väringsantal
- + 0.00 Gatuhöjd

Skala 1:2000

10 0 20 40 60 80 100

200 m