


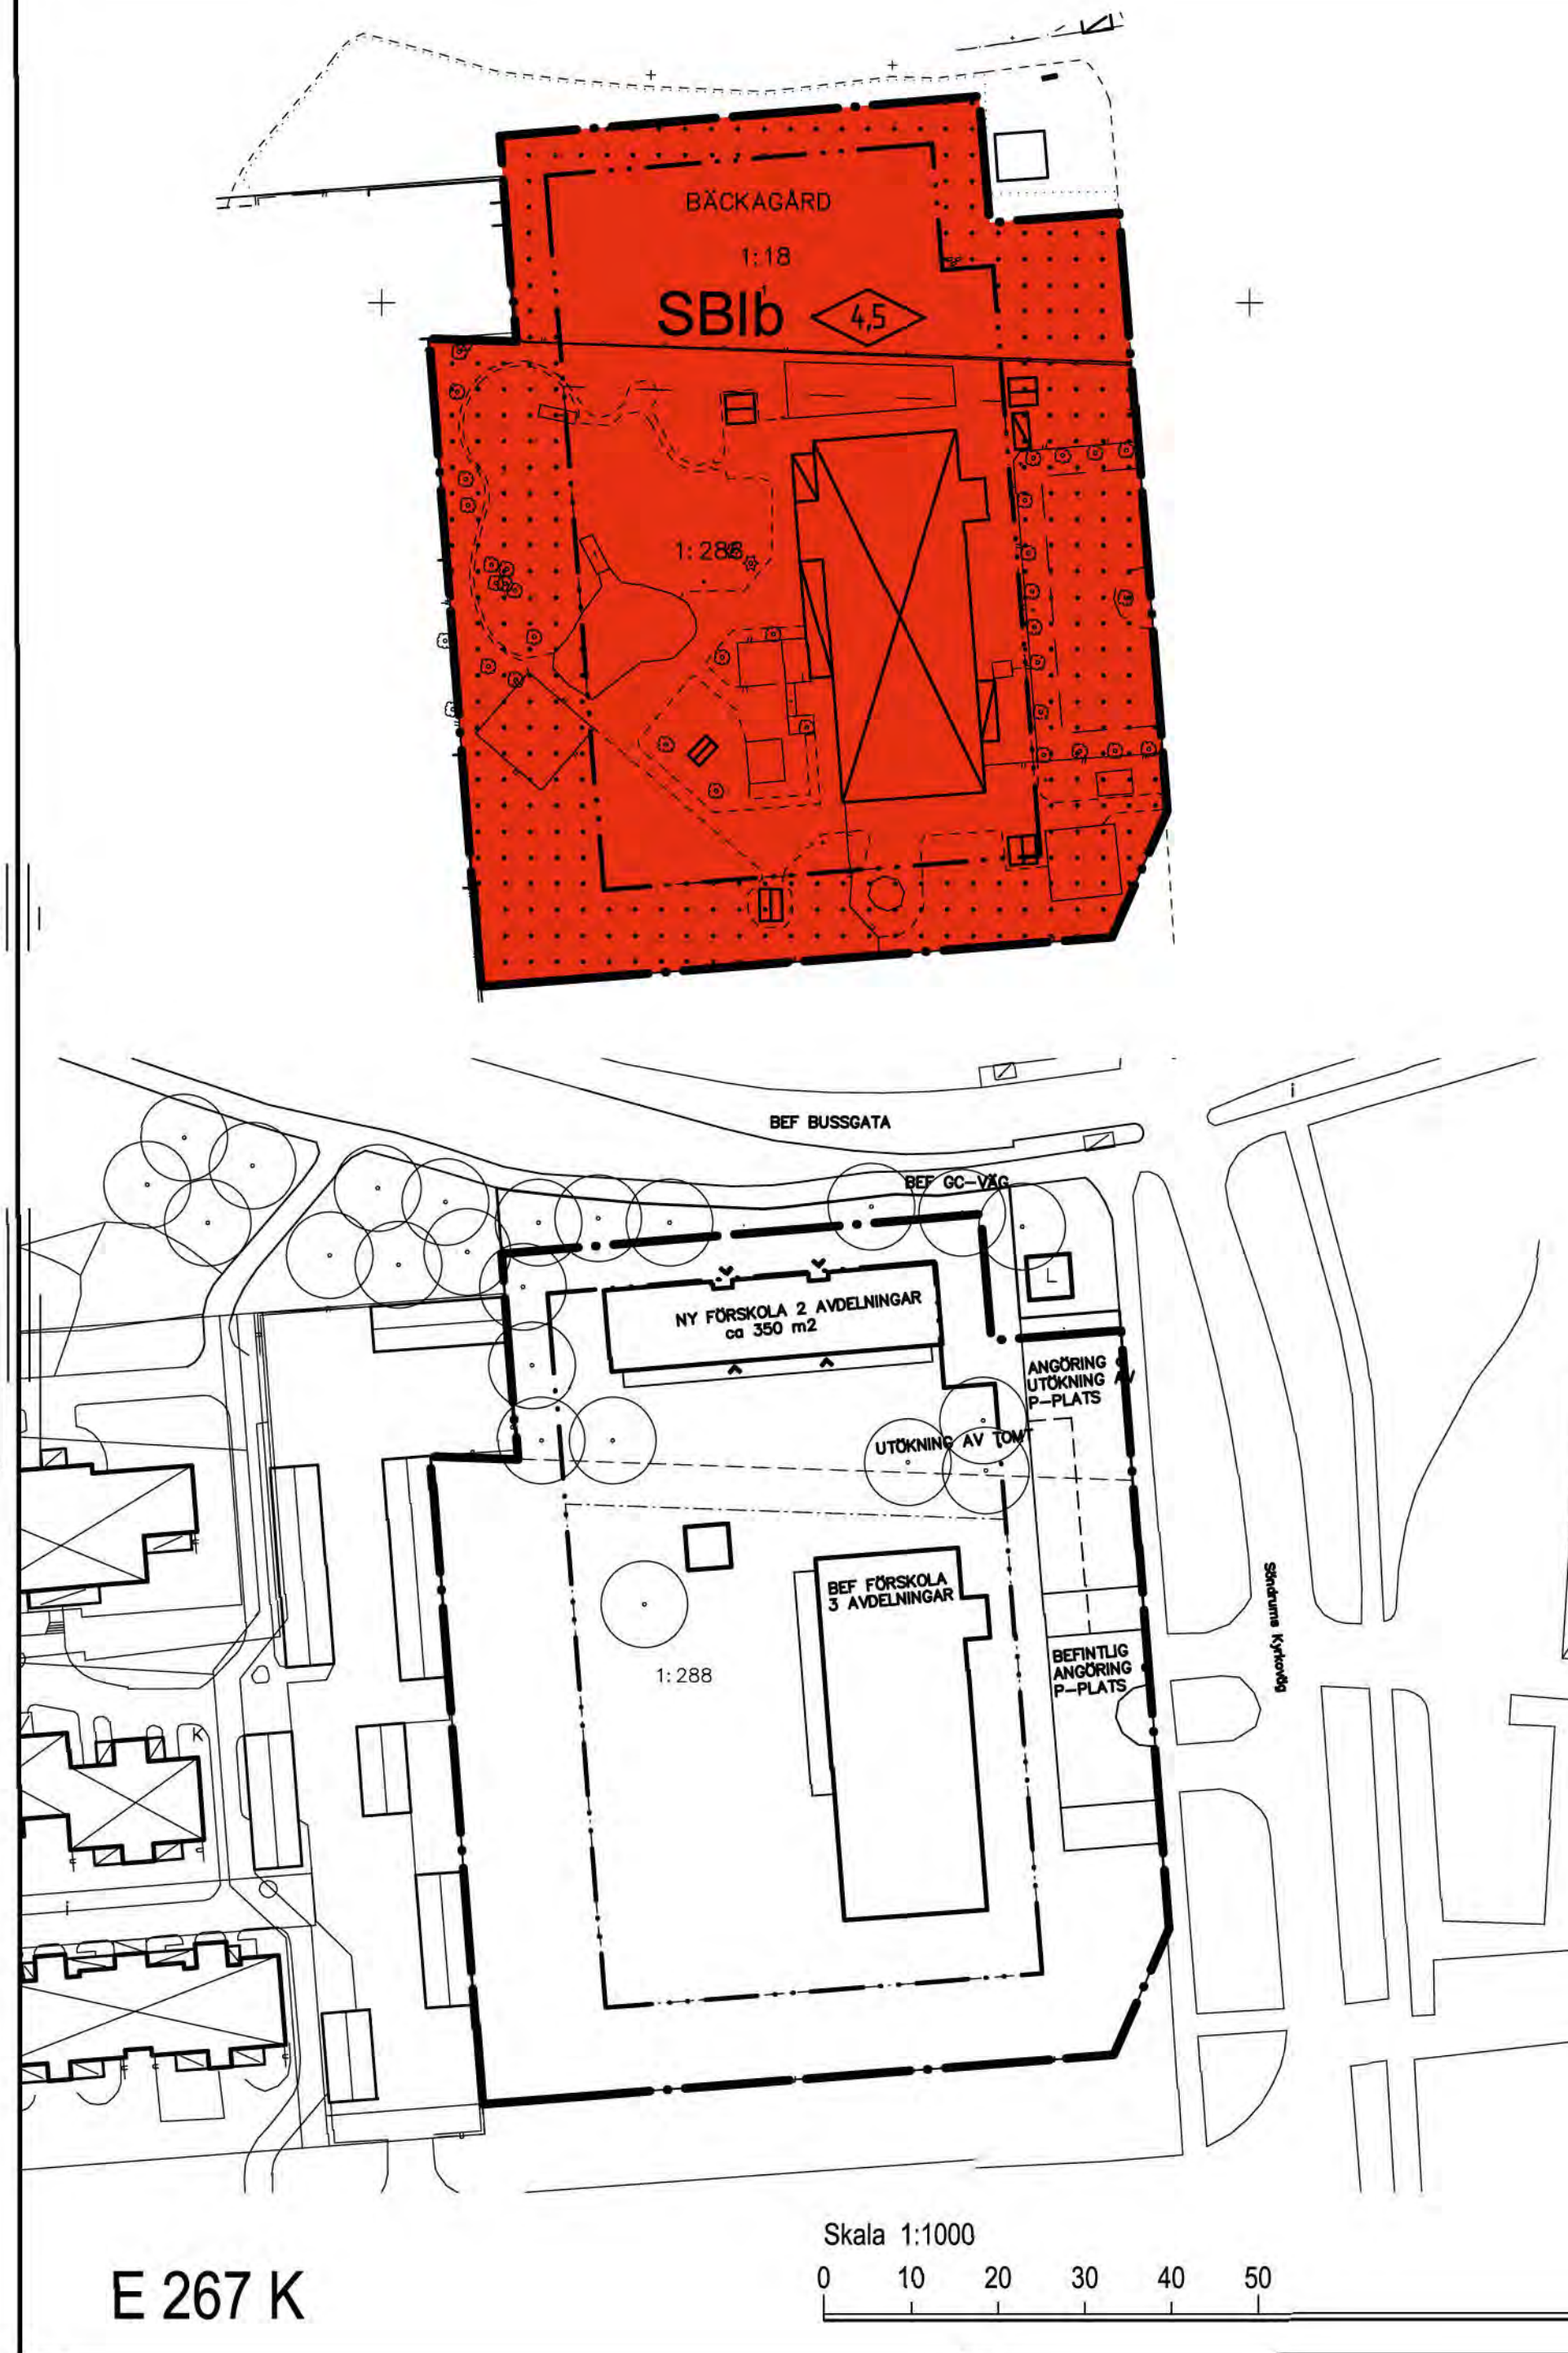

Grundkarta upprättad den 1 juni 2009

Kenneth Bengtsson
Enhetschef

Koordinatsystem: SWEREF99 13 30
Höjdsystem: RH2000
Mätklass: III
Beteckningssystem: Halmstads kommun

Grundkartans beteckningar

- fastighetsgräns
- - - gräns för rättighet
- 3:7 registernummer
- ☒ bonings- resp uthus karterat efter husliv
- ☐ bonings- resp uthus karterat efter takkonst
- ▭ skärmtak / uterum
- - - väg
- staket
- stödmur
- häck
- stenmur
- slänt
- ... ägoslagsgräns
- // åker
- ☼ löv resp. barrskog
- ☼ lövträd
- ☼ barrträd
- ledningsstolpe
- belysningsstolpe
- nivåkurva
- +41.6 avvägd höjd

PLANBESTÄMMELSER

Följande gäller inom områden med nedanstående beteckningar. Där beteckning saknas gäller bestämmelsen hela området. Endast angiven användning är tillåten.

GRÄNSER

- Detaljplanegräns
- - - Egenskapsgräns

ANVÄNDNING AV MARK

Kvartersmark

- SB** Förskola/Gruppbostad

BEGRÄNSNINGAR AV MARKENS BEBYGGANDE

- Marken får inte bebyggas

Mark och vegetation

- b Endast källarlösa hus

PLACERING, UTFORMNING, UTFÖRANDE

- Högsta byggnadshöjd i meter
- l Högsta antal/Föreskriven antal våningar

Genomförandetid

Genomförandetiden är 5 år från den dag planen vinner laga kraft

ANTAGANDEHANDLING

DETALJPLAN FÖR / ILLUSTRATIONSKARTA TILL DETALJPLAN FÖR

Bäckagård 1:288 samt del av 1:18

Söndrum, HALMSTAD

Upprättad av Byggnadskontoret den

Benny Hunemark
stadsarkitekt

Charlotte Örnbring
planarkitekt

Charlotte Örnbring
CAD-ritning

Beslut om:
Samråd av BN
Antagande av BN
Laga kraft

Datum:
2009-05-27
2009-09-16
2009-10-16

Till planen hör:
Behovsbedömning av miljöbedömning
Planbeskrivning
Genomförandebeskrivning
Illustrationskarta
Fastighetsägarförteckning

Särskilt utlåtande

