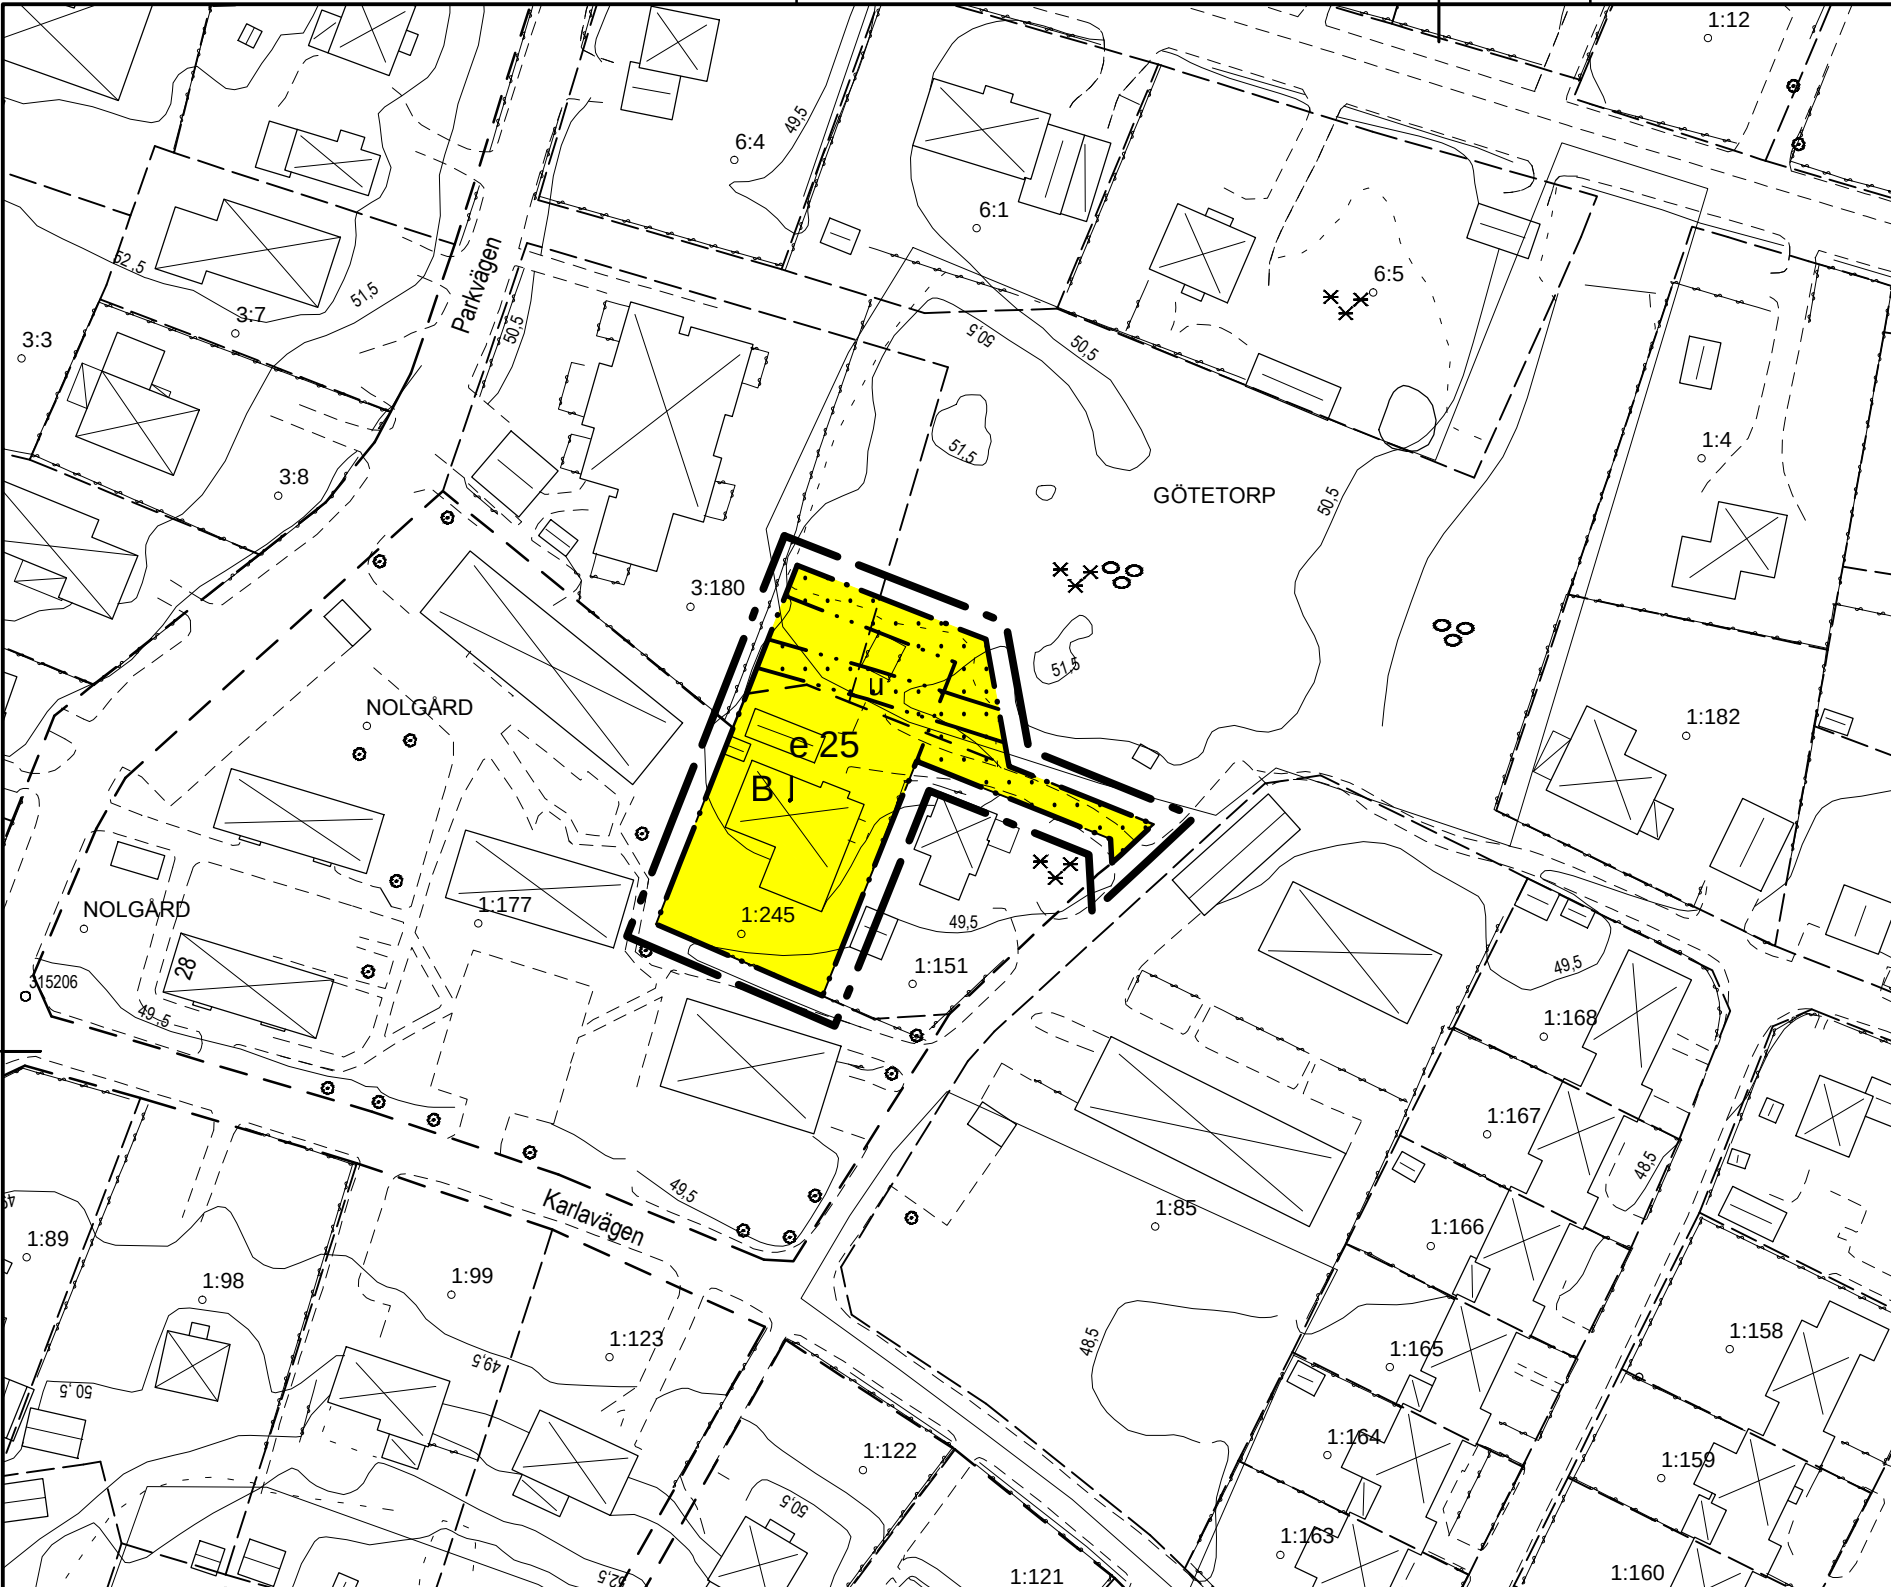


GRUNDKARTANS BETECKNINGAR

- ---

1:2

Fastighetsgräns

Traktgräns

Fastighetsbeteckning

Väg

Ägoslagsgräns
- o o

x x

o

57.5

Lövskog

Barrskog

Barrskog

Nivåkurvor

UPPLYSNINGAR

Grundkarta upprättad genom utdrag från Hammarö kommuns kartbas 2013-10-10.
Fastighetsredovisning och rättigheter från lantmäteriets registerkarta.
Fastighetsredovisning har inte rättsverkan, beslut i lantmäterihandlingar gäller.

Koordinatsystem: SWEREF99 13.30
Höjdsystem: RH 2000

PLANBESTÄMMELSER

Följande gäller inom områden med nedanstående beteckningar. Endast angiven användning och utformning är tillåten. Bestämmelser utan beteckning gäller inom hela området.

GRÄNSBETECKNINGAR

- ---

Detaljplanegräns 3 meter utanför planområdet
- ---

Användningsgräns
- ---

Egenskapsgräns

ANVÄNDNING AV MARK

Kvartersmark

- B

Bostäder

UTNYTTJANDEGRAD

- e 25

Största byggnadsarea i procent av fastighetsarea

BEGRÄNSNINGAR AV MARKENS BEBYGGANDE

- Marken får inte bebyggas
- u

Marken ska vara tillgänglig för allmänna underjordiska ledningar

UTFORMNING

- I

Högsta antal våningar

ADMINISTRATIVA BESTÄMMELSER

Genomförandetiden är fem år från den dag planen vunnit laga kraft

DETALJPLAN FÖR
NOLGÅRD 1:245 M FL

Hammarö kommun, Värmlands län

Upprättad 2013-12-20

Reviderad 2014-03-10

Björn Johansson
Planförfattare

Karin Manner
Kommunarkitekt

Beslutsdatum

Instans

Antagande

2014-05-13

KS

Laga kraft

2014-06-05