


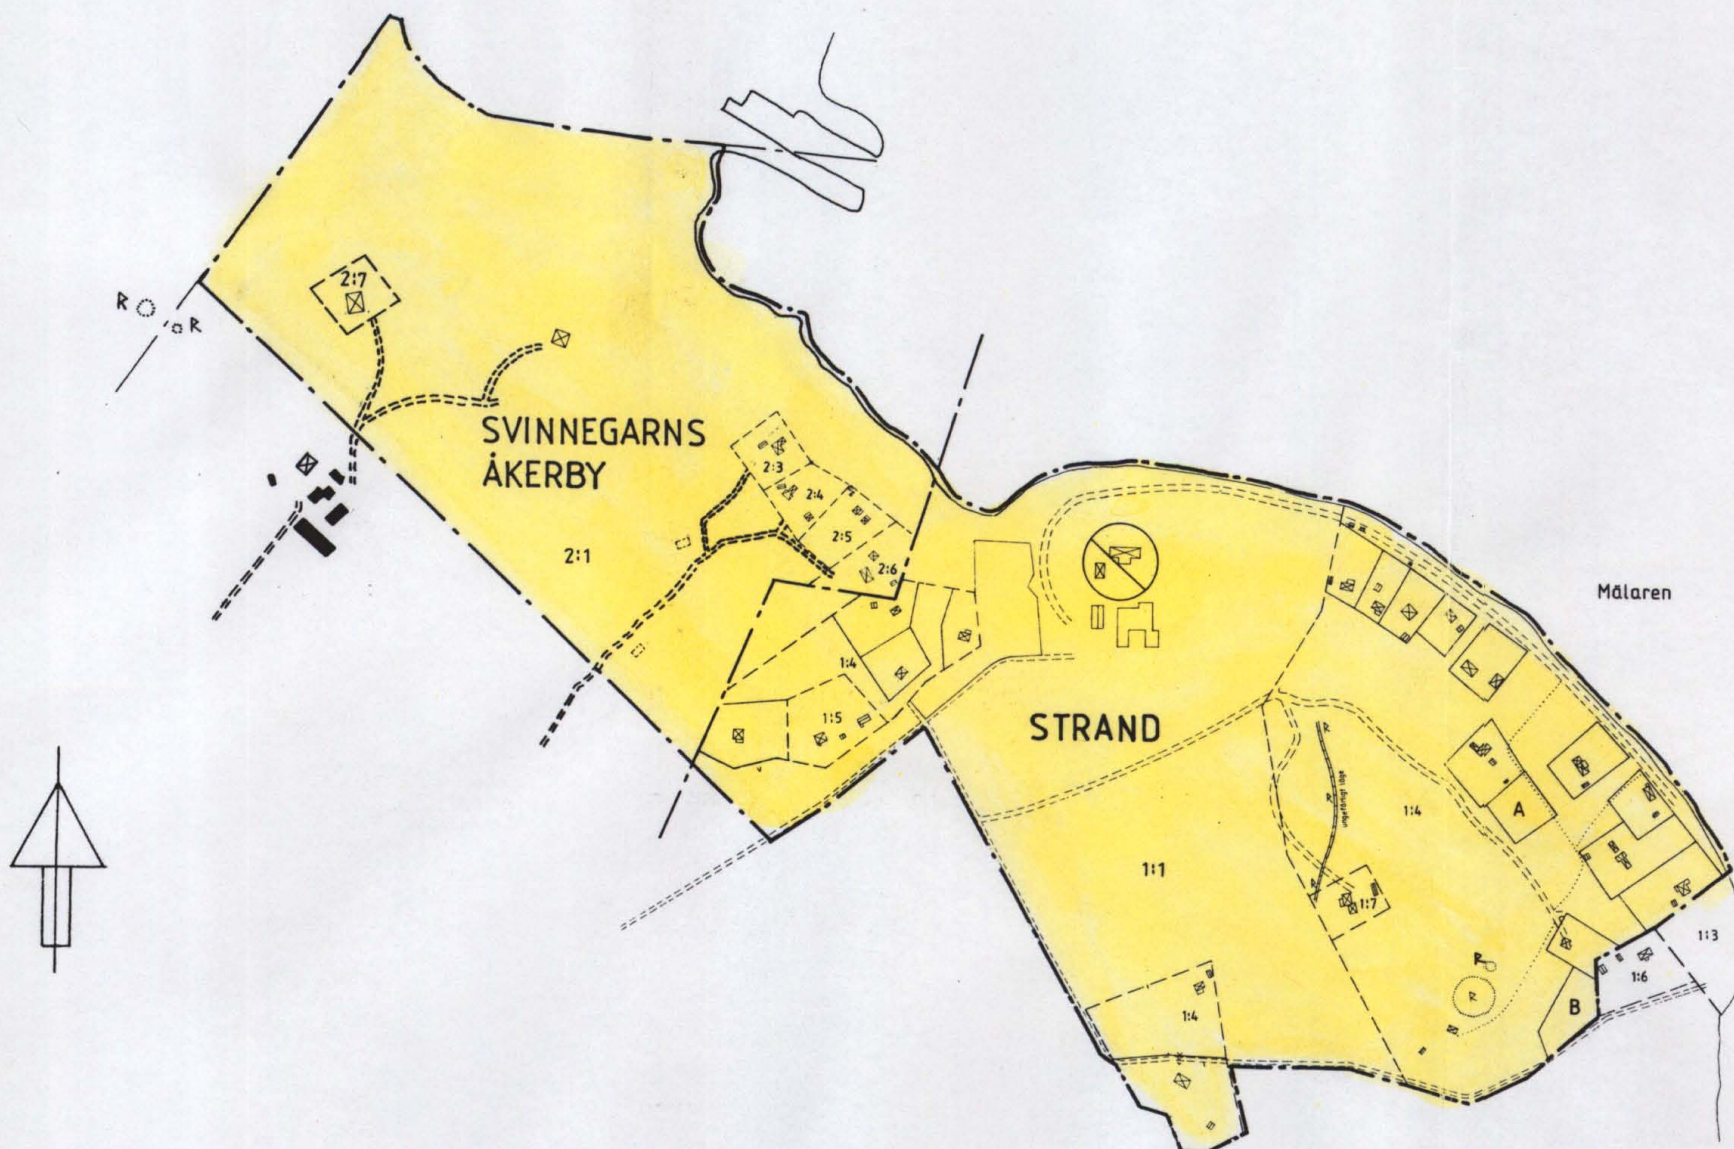

GRÄNSBETECKNINGAR

— · — · — · — · — · — · —	gräns för bestämmeelseområdet
— — — — —	fastighetsgräns
- - - - -	fastighetsgräns
— — — — —	gräns för arrendetomter
⊗	befintligt fritidshus
⊙	permanentbostadshus som ej omfattas av områdesbestämmelserna

BESTÄMMELSER

Storlek på fritidshus.
På varje fastighet får endast finnas en (1) huvudbyggnad. Dess bruksarea får inte överstiga 80 kvm. Gäststugor och andra uthus får ha en sammanlagd bruksarea på högst 30 kvm.

Skala: 1:5000



ANTAGANDEHANDLING

BESKRIVNING

Området ligger väster om Svinnegarnsviken ca 8 km söder om Enköping. Inom området finns en icke planlagd fritidsbebyggelse som tillkommit successivt sedan 1950-talet. Större delen av området förutom dess sydligaste del ligger inom strandskyddsområde. I kommunens översiktsplan utgör området kring Strand ett område av riksintresse för turism och kulturminnesvård. Området har fina kvalitéer som fritidshusområde och bör så förbli inom överblickbar tid. Gemensamma vatten- och avloppsanläggningar saknas. Ur kommunens synvinkel är det inte önskvärt med en omvandling av fritidshus till helårsbostäder.

Genom att med områdesbestämmelser ange en högsta tillåten bruksarea per fastighet kan ny- eller tillbyggnad av fritidshus tillåtas inom ramen för områdesbestämmelserna.

Godkänd för samråd av BN	1990-05-30
Godkänd av BN	1991-06-26
Antagen av KF	1991-09-26
Laga kraft	1992-12-03

Områdesbestämmelser
för delar av

Strand och Åkerby

i Svinnegarn,
Enköpings kommun

Antagandehandling

upprättade i februari 1989

Torbjörn Östberg
förrättningslantmätare

Övrig handling:
fastighetsförteckning

03-92:740