

Kopia

Tillhör Kommunfullmäktiges i Höganäs beslut av den
11/12 1980 § 158. betygat
i tjänsten *Erlend Fredriksson*
Kom. fullm. sekr.

Förslag till ändring och utvidgning av stadsplan för mellersta delen av STEGLINGEOMRÅDET Höganäs kommun, Malmöhus län

Upprättat i Lund 1980-02-04
Stefan Romare / Christer Jarnlo
Stefan Romare / Christer Jarnlo
Arkitekter SAR

Reviderat 1980-06-04
Stefan Romare / Christer Jarnlo
Stefan Romare / Christer Jarnlo
Arkitekter SAR

11.082-3025-81
83 266
Ink. 1983-06-08
Antal bil.

STADSPLANE BETECKNINGAR

GRÄNSBETECKNINGAR

- Linje belägen 3 meter utanför det område förslaget avser.
- Gällande områdesgräns avsedd att behållas
- Gällande bestämmelsegräns avsedd att behållas.
- x-x- Gällande områdesgräns avsedd att utgå
- Områdesgräns
- Områdesgräns från vilken mindre avvikelser i vissa fall får göras.
- Bestämmelsegräns

OMRÅDESBETECKNINGAR

- Allmän plats
- Gata
- Park eller plantering
- Byggnadskvarter
- A Allmänt ändamål
- BF Bostäder, fristående hus
- BSr Bostäder, radhus
- G Garage
- Specialområden
- Es Transformatorstation
- Tb Busstrafik

ÖVRIGA BETECKNINGAR

- Mark som inte får bebyggas
- Ledningsområde
- Annan markhöjd
- Antal tomter
- Antal våningar
- Förbud mot vindsinredning
- Illustrationslinje inte avsedd att fastställas
- (+0.0) Gällande gatuhöjd avsedd att utgå
- +0.0 Gatuhöjd

GRUNDKARTEBETECKNINGAR

- Gällande gränser enligt detaljplan
- Fastighetsgränser
- Häck resp. staket
- Mur resp. vattenledning
- Avloppsledning med brunn
- Väg med resp. utan sidoutrymmen
- Åker
- Boningshus resp. uthus
- Höjdkurva resp. bef. gatuhöjd
- Rutnäts- resp. polygonpunkt
- Tomtnummer, stadsägonummer resp. littera för samf. område

Grundkartan upprättad i juli 1979 av stadsingenjörskontoret i Höganäs.
Olof Nygren
Stadsingenjör.

KOPIA

LÄNSSTYRELSEN
Malmöhus län

Genom beslut den 10 mars 83 vilket på grund av stadgande 150 § tredje stycket byggnadslegen vunnit laga kraft, har Länsstyrelsen fastställt det på denna karta avsedda förslaget till *ändring av stadsplan* i Höganäs kommun.
Lars Rantfors
Länsvärd.

A. William-Olsson

Registrerad

Kopians likhet med originalet
bestyrkes på tjänstens vägnar
Erlend Fredriksson

SKALA 1:2000

meter 200 150 100 50 10 0

200 meter
150
100
50
10 0

Förslag till ändring och utvidgning av stadsplan för mellersta delen av **STEGLINGEOMRÅDET** Höganäs kommun, Malmöhus län

Upprättat i Lund 1980-02-04

Reviderat 1980-06-04


Stefan Romare/ Christer Jarnlo
Arkitekter SAR

Stefan Romare/Christer Jarnlo
Arkitekter SAR

ILLUSTRATIONSPLAN

BETECKNINGAR

- Linje belägen 3 meter utanför det område förslaget avser
- Illustrationslinje
- Gata och parkering
- Bussgata
- Gångytor
- Park eller plantering
- Tomtmark
- Föreslagen byggnad
- Bef. bostadshus resp. uthus
- Föreslagna träd

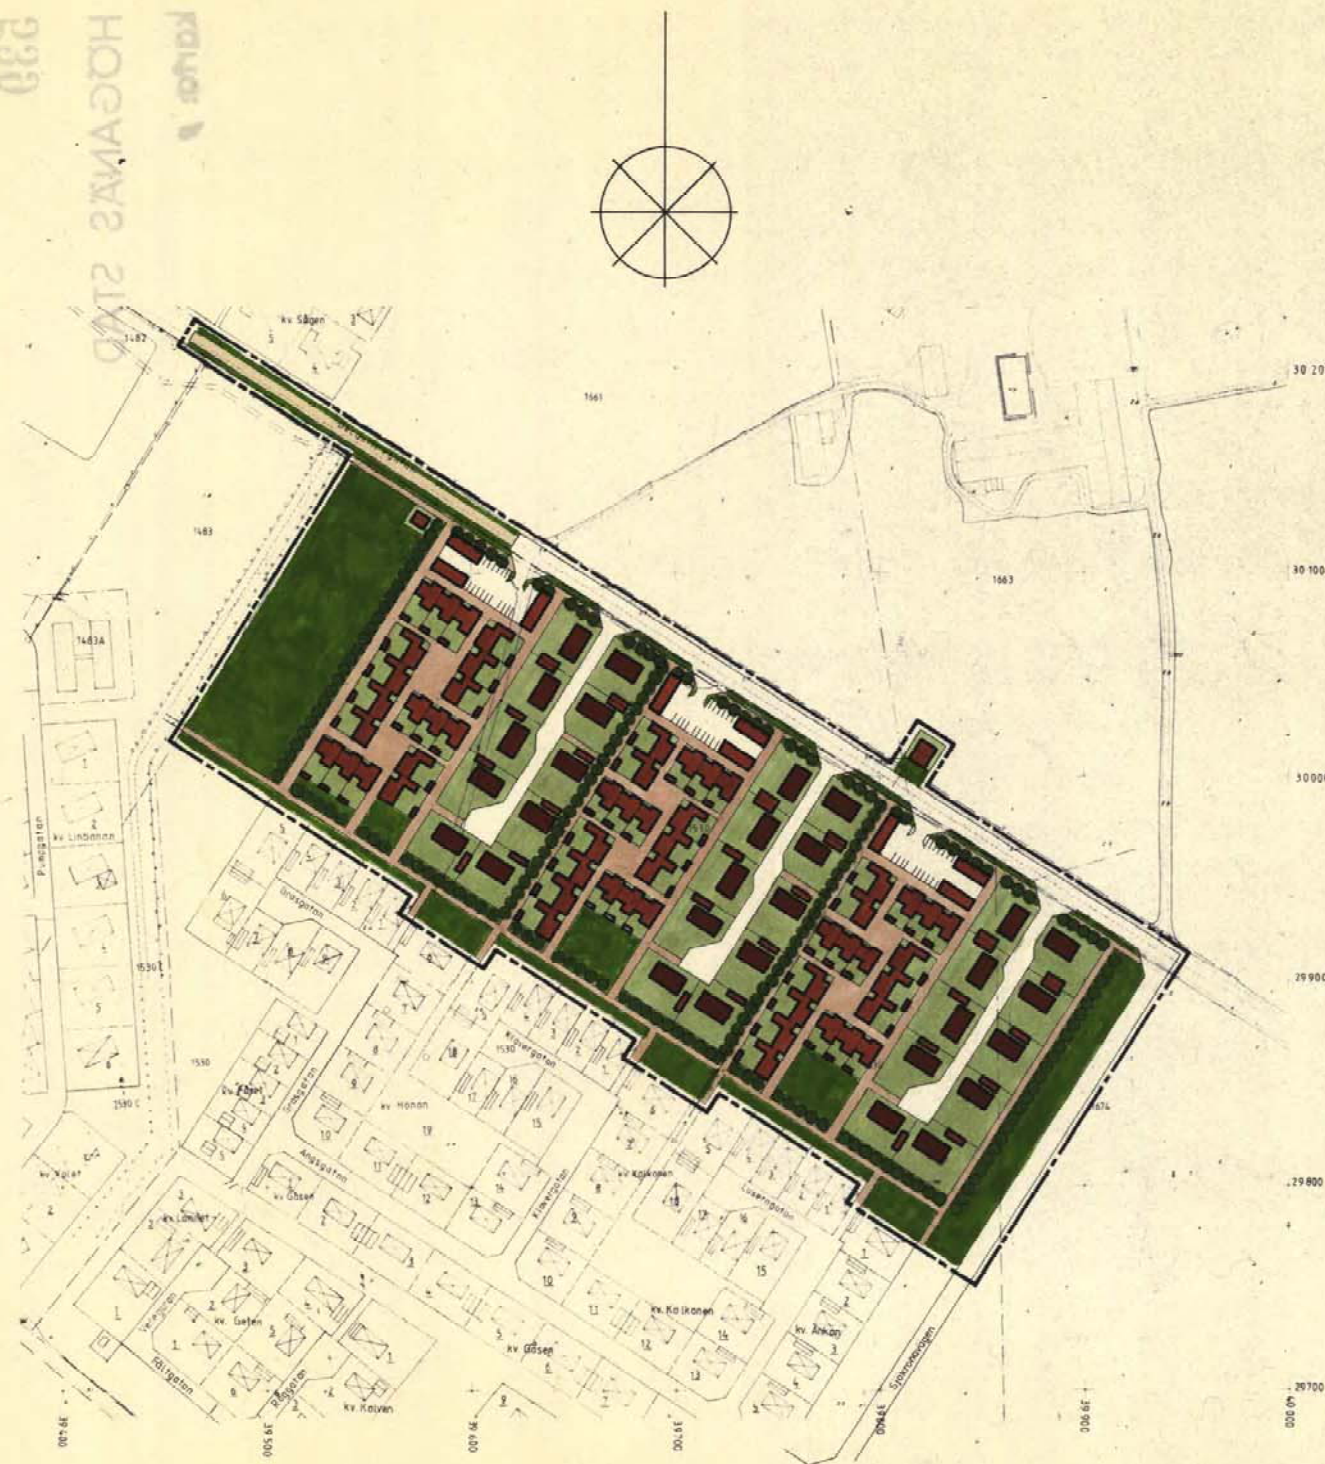

SKALA 1:2000

meter 200 150 100 50 10 0

0 50 100 150 200 meter