


Förslag till stadsplan för BORGÄSTARHOLMEN m.m. i Norrtälje stad

upprättat Stockholm den 15 augusti 1966
å EGLERS STADSPLANEBYRÅ AB

HARRY EGLER
arkitekt SAR

PETER LANG
arkitekt SIA

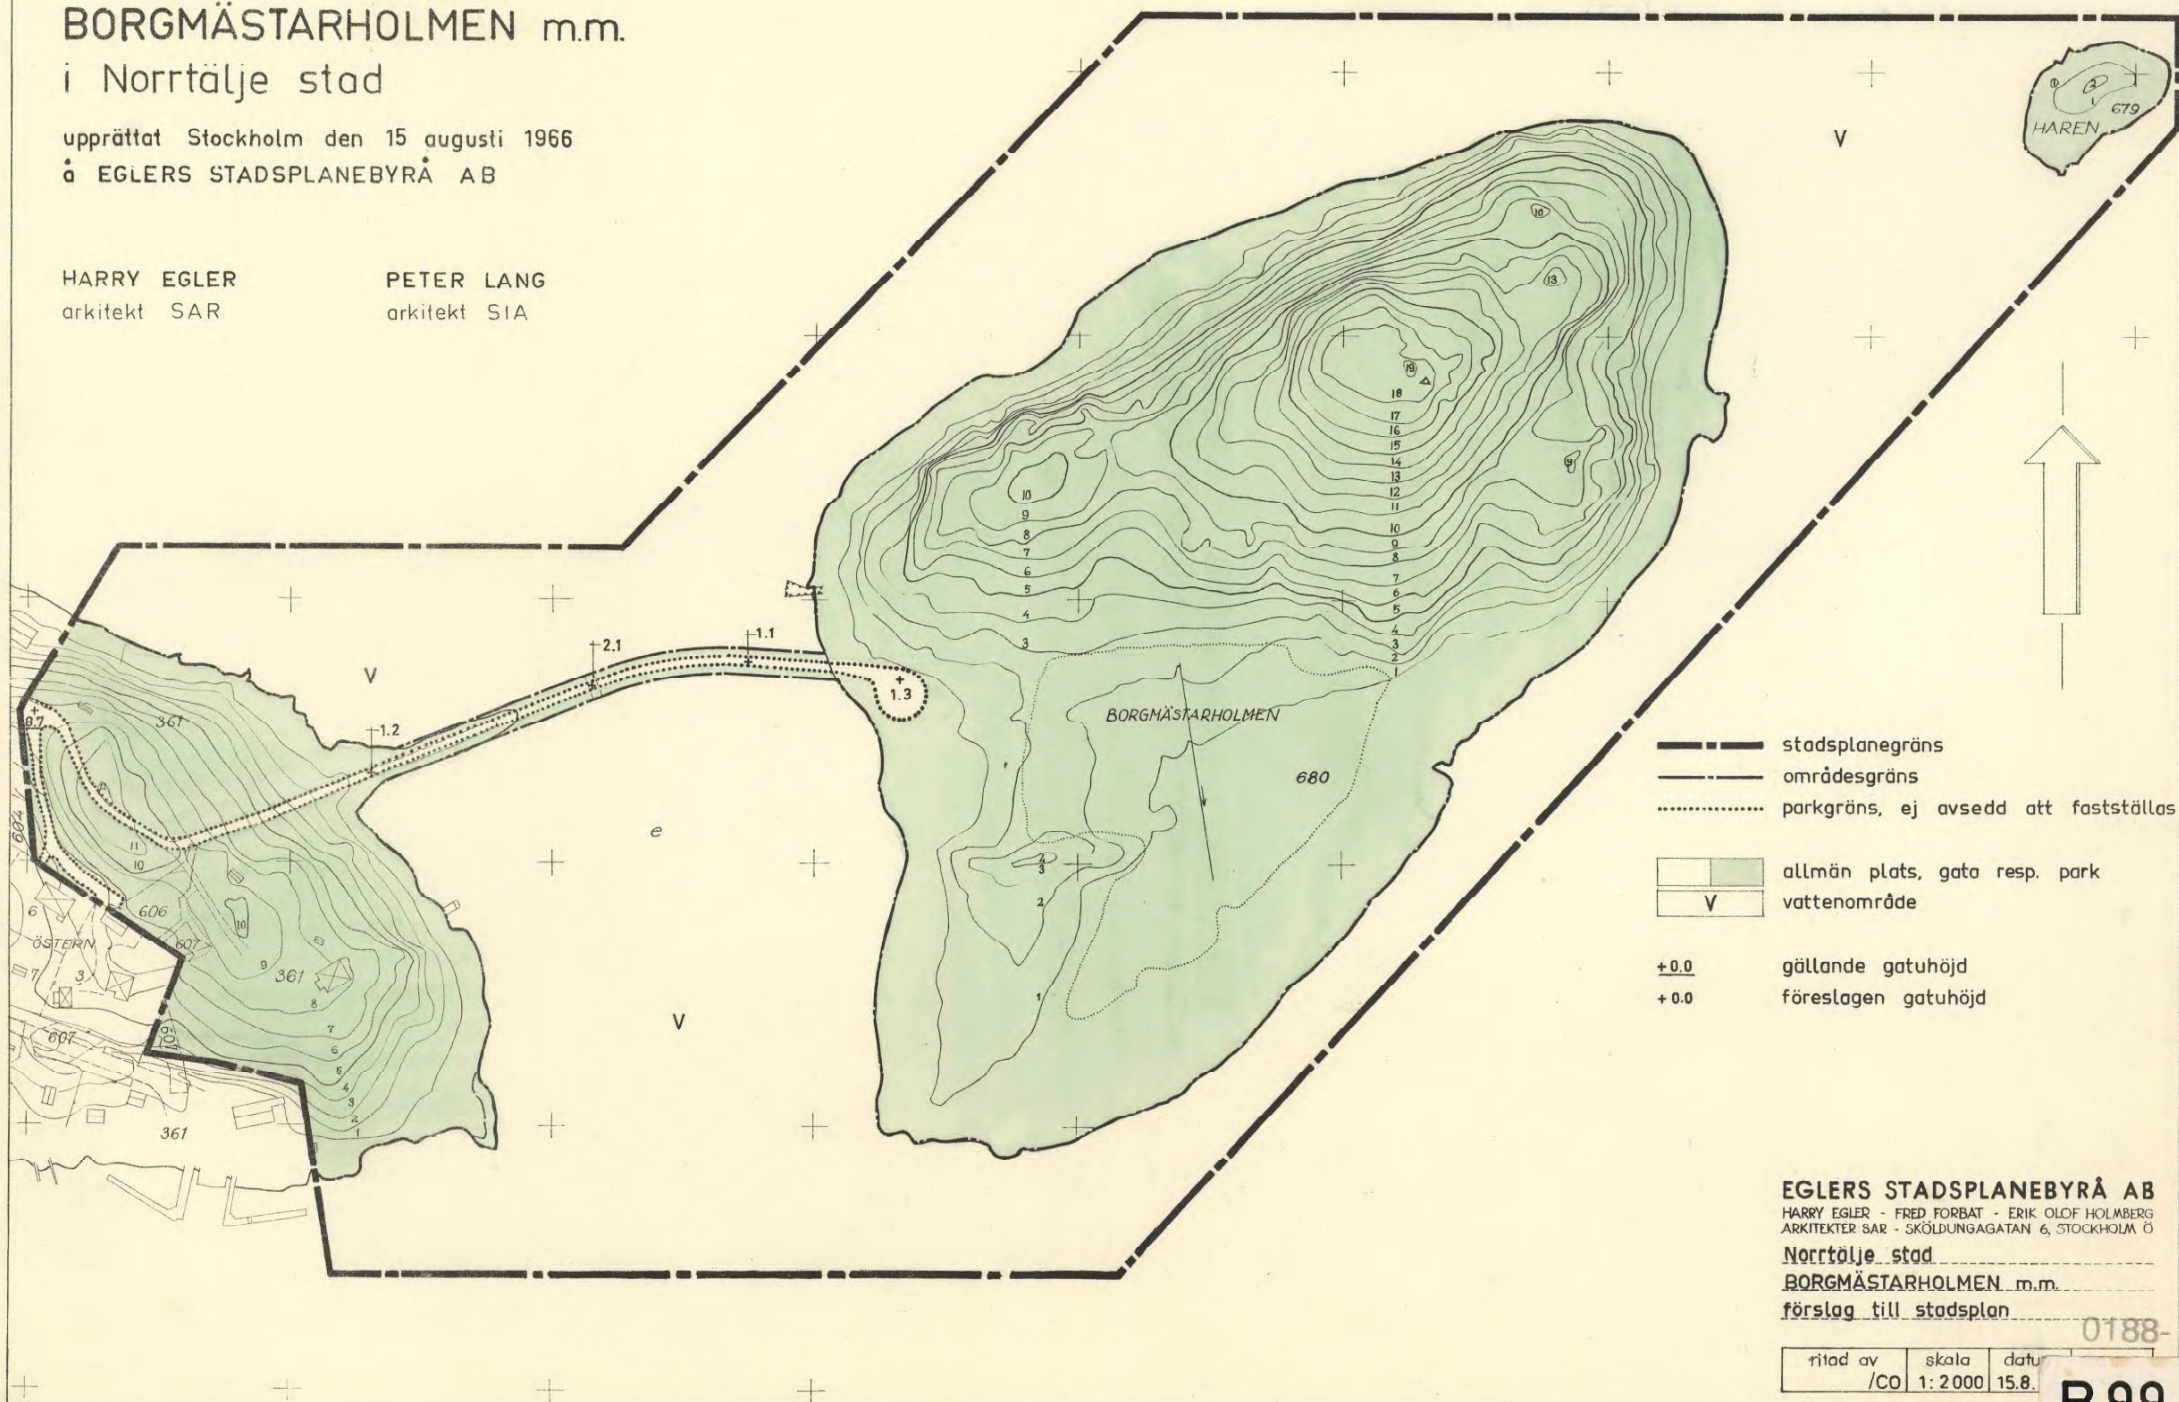

EGLERS STADSPLANEBYRÅ AB
HARRY EGLER - FRED FORBÄT - ERIK OLOF HOLMBERG
ARKITEKTER SAR - SKÖLDUNGAGATAN 6, STOCKHOLM Ö
Norrtälje stad
BORGÄSTARHOLMEN m.m.
förslag till stadsplan

0188-

ritad av	skala	datum
/CO	1:2000	15.8.

B 99