


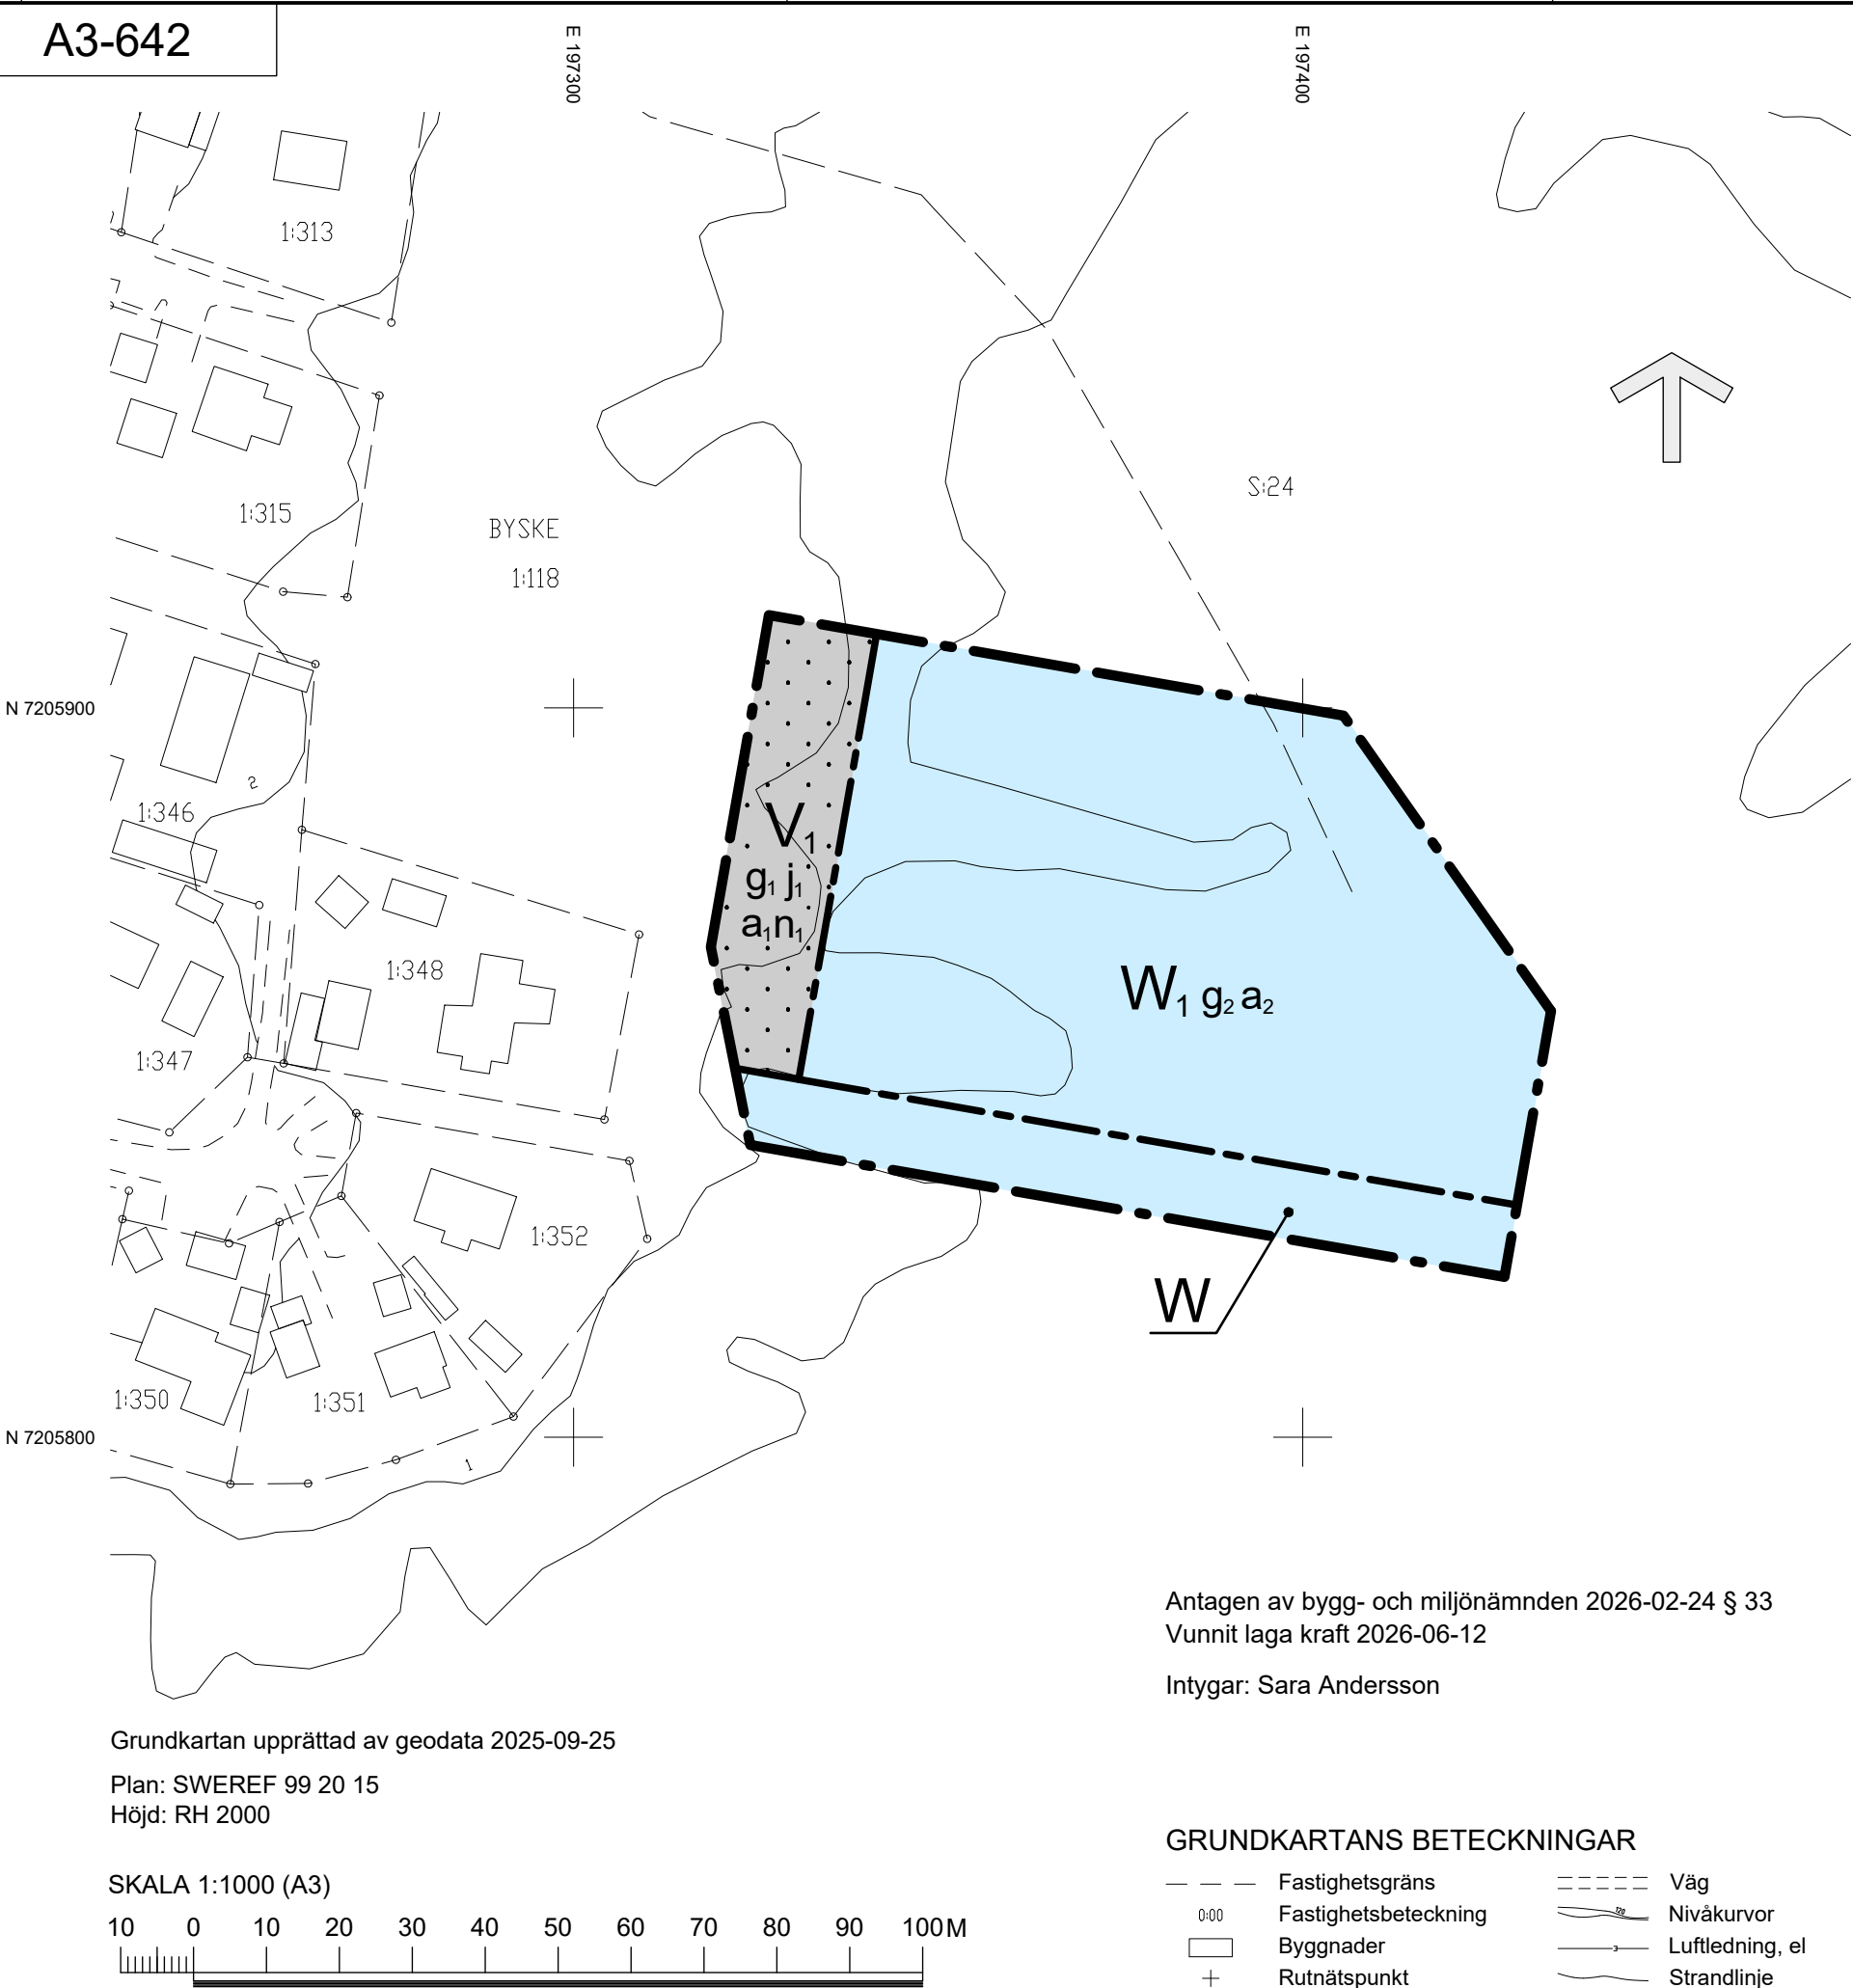

PLANBESTÄMMELSER

Följande gäller inom områden med nedanstående beteckningar. Endast angiven användning och utformning är tillåten. Där beteckning saknas gäller bestämmelsen inom hela planområdet.

GRÄNSBETECKNINGAR

- Planområdesgräns
- Användningsgräns

ANVÄNDNING AV MARK OCH VATTEN

Kvartersmark

- V1 Småbåtshamn

Vattenområde

- W Vattenområde
- W1 Småbåtshamn; vattenområde som får överbyggas med pirar och bryggor.

EGENSKAPSBESTÄMMELSER FÖR KVARTERSMARK

Begränsning av markens utnyttjande

- Marken får inte förses med byggnad.

Markens anordnande och vegetation

- n1 Marken får inte användas som uppställningsplats för båtar.

Markreservat för gemensamhetsanläggningar

- g1 Markreservat för gemensamhetsanläggning.

Stängsel, utfart och annan utgång

- j1 Marken får inte stängslas in.

Upphävande av strandskydd

- a1 Strandskyddet är upphävt.

EGENSKAPSBESTÄMMELSER FÖR VATTENOMRÅDE

Markreservat för gemensamhetsanläggningar

- g2 Markreservat för gemensamhetsanläggning.

Upphävande av strandskydd

- a2 Strandskyddet är upphävt.

GENOMFÖRANDETID

Genomförandetiden är 10 år och börjar gälla fr.o.m. Laga Kraft

PLANKARTA

Detaljplan för

utvidgning av småbåtshamn

inom serviceorten Byske

Skellefteå kommun, Västerbottens län

Samhällsbyggnad, fysisk planering, januari 2026

Helena Maide  
Planchef

Åsa Wallin  
Planingenjör

Antagen av bygg- och miljönämnden 2026-02-24 § 33  
Vunnit laga kraft 2026-06-12

Intygar: Sara Andersson

GRUNDKARTANS BETECKNINGAR

- Fastighetsgräns
- Fastighetsbeteckning
- Byggnader
- Rutnätspunkt
- Väg
- Nivåkurvor
- Luftledning, el
- Strandlinje

Grundkartan upprättad av geodata 2025-09-25

Plan: SWEREF 99 20 15  
Höjd: RH 2000

SKALA 1:1000 (A3)

