


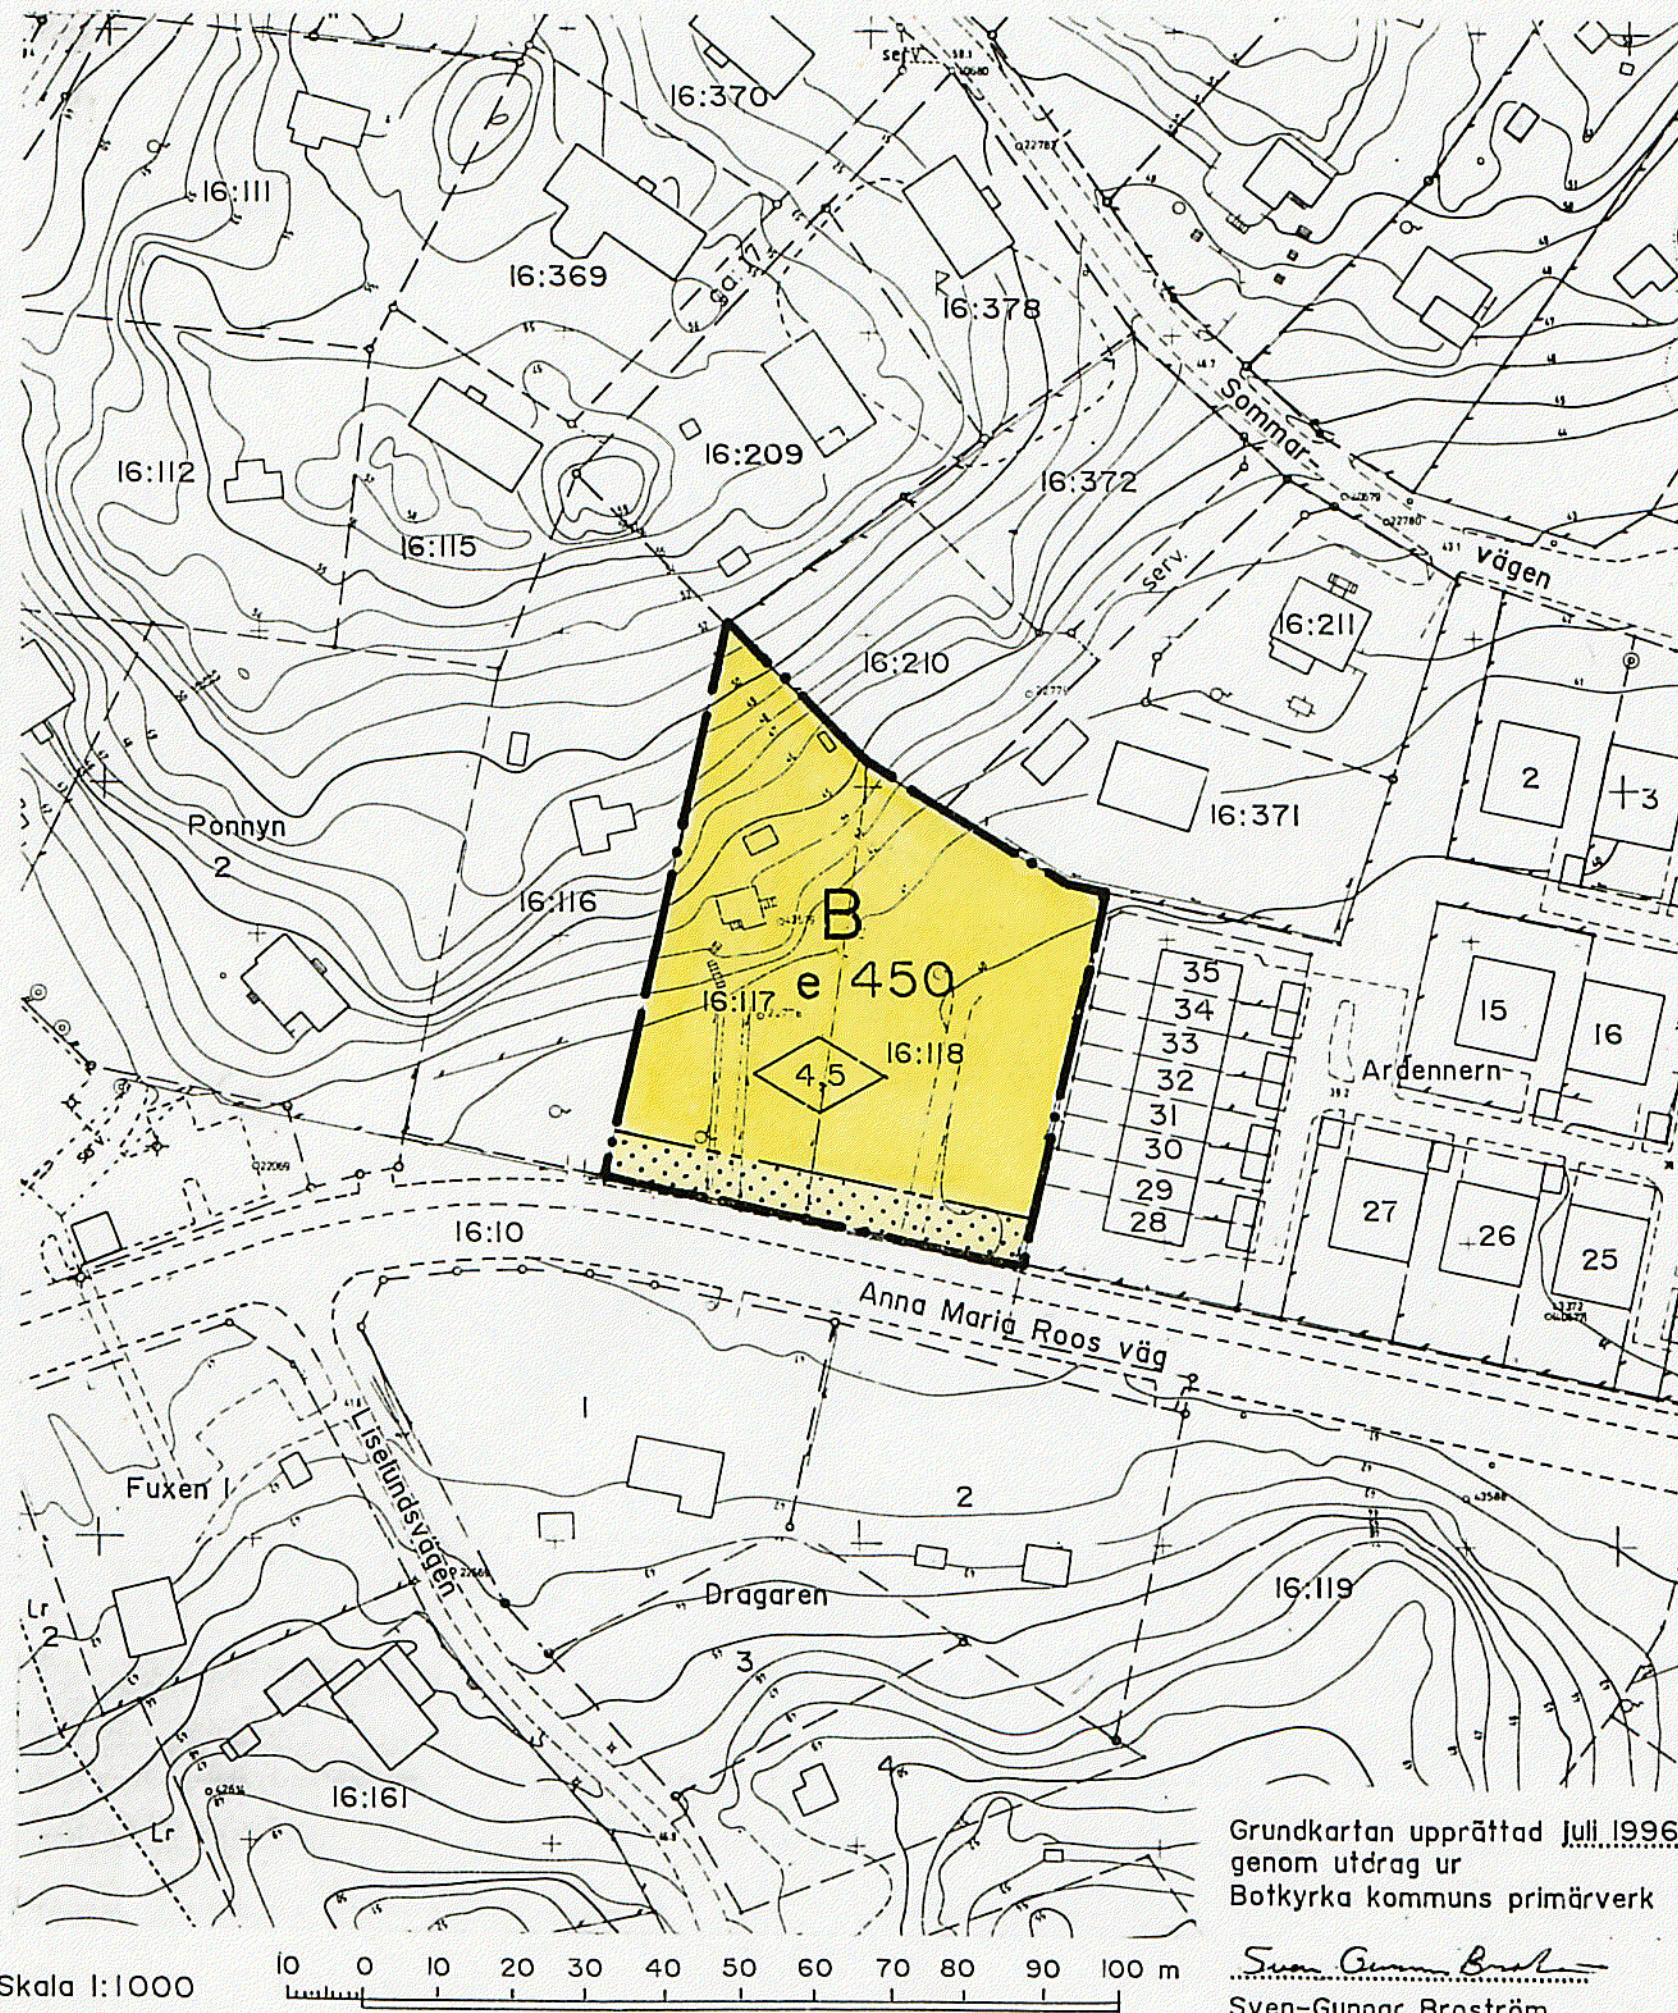

PLANBESTÄMMELSER

Följande gäller inom områden med nedanstående beteckningar.
Endast angiven användning och utformning är tillåten.

GRÄNSBETECKNINGAR

- • — gräns för planområdet
- - - - - egenskapsgräns

ANVÄNDNING AV MARK

Kvartersmark

- B** Bostäder

UTNYTTJANDEGRAD

- e 000 Största bruttoarea i m² ovan mark

BEGRÄNSNINGAR AV MARKENS BEBYGGANDE

- Marken får inte bebyggas

UTFORMNING

- Högsta byggnadshöjd över marken

ADMINISTRATIVA BESTÄMMELSER

Genomförandetiden slutar 2010-12-31

Antagen av BN 1996.09.10

Vunnit laga kraft 1996.10.08

DETALJPLAN FÖR

DEL AV KV PONNYN

I TULLINGE, BOTKYRKA K:N, STOCKHOLMS LÄN

UPPRÄTTAD AV TEKNISKA FÖRVALTNINGEN 1996-07-15

Kjell Bagstevold
stadsarkitekt

Inge Almqvist
planarkitekt

E 42-37