


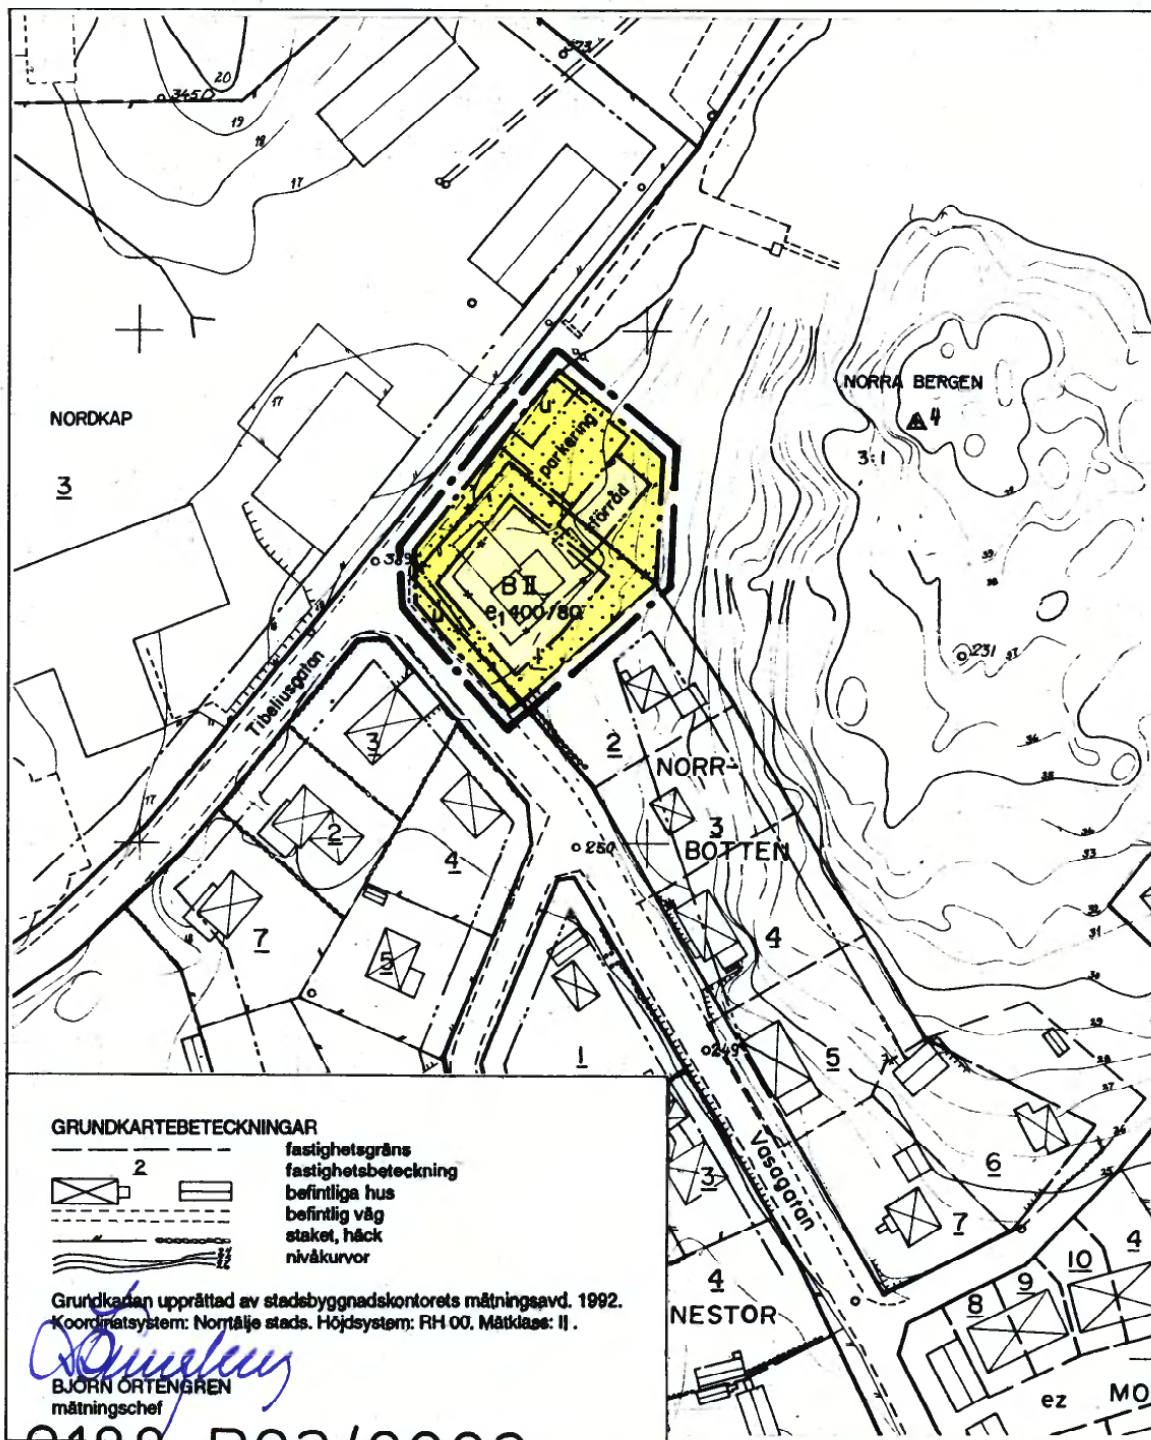

NORRTÄLJE KOMMUN

Detaljplan för del av kv NORRBOTTEN i Norrtälje stad

Samrådsförslag 1991-10-01.
Utställningsförslag 1992-02-05. Rev. 1992-04-27.

Ingemar Stråe
INGEMAR STRÅE
planchef

BJÖRN CEDERSTRÖM
BJÖRN CEDERSTRÖM
arkitekt SAR

PLANKARTA

Till planen hör:
planbeskrivning
genomförandebeskrivning

Detaljplanen

godkänd av BN 1992-04-29, § 158
antagen av KF 1992-05-05, § 111
fastställd av LST 1992-09-03
laga kraft 1992-10-05

PLANBESTÄMMELSER

Följande gäller inom områden med nedanstående beteckningar. Bestämmelser utan beteckning gäller för hela planområdet. Endast angiven användning är tillåten.

GRÄNSBETECKNINGAR

gräns 3 m utanför planområdet
användningsgräns
egenskapsgräns
utgående gränser

MARKANVÄNDNING

Kvartersgräns

B

bostäder

UTNYTTJANDEGRAD

0,000 / 00

största tillåtna byggnadsarea för bostadshus resp. förrådsbyggnader

BEGRÄNSNING AV MARKENS BEBYGGANDE

u

marken får ej bebyggas
marken skall vara tillgänglig för allmänna underjordiska ledningar

MARKENS ANORDNANDE

parkering
förråd

parkeringsplats för boende
förråd får anordnas

UTFORMNING

II

högst två våningar, därutöver får vind ej inredas

ADMINISTRATIVA BESTÄMMELSER

Genomförandetiden är 5 år från den dag planen vunnit laga kraft.

ILLUSTRATIONER

illustrationslinje

Plankartan är ritad av:

Sonja Svensson

SKALA 1:1000

0 50 100m



0188-P92/0903

NORRTÄLJE