

FOTOKOPIA

Forslag till utvidgning av byggnadsplan
för fritidsändamål över delar av byarna
MYCKLING och VÅLE (Våle 1:8)
Tynderö socken, Timrå kommun
Västernorrlands län

Upprättad 1979-04-12
av Sundsvalls lantmäteridistrikt


Olof Gillgren
Olof Gillgren
distriktslantmätare

Skala 1:2000

ANTAGET AV TIMRÅ KOMMUNFULLMÄKTIGE
1979-12-17, § 312, AV PROTOKOLLET,
BETYGAR I TJÄNSTEN

N.G. Karlsson
N.G. KARLSSON
KANSLICHEF

BETECKNINGAR

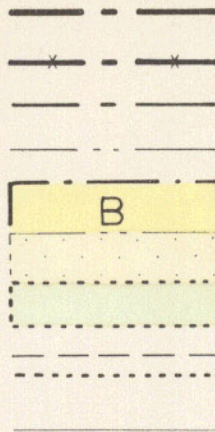

Byggnadsplanegräns, belägen 3 m utanför området

Byggnadsplanegräns, avsedd att utgå

Byggnadsmark eller annan områdesgräns

Bestämelsegräns

Område för bostadsändamål, fristående fritidshus

Mark som inte får bebyggas

Parkmark

Gränslinjer ej avsedda att fastställas

Fastighetsgräns

1980-06-26

fastställda länsstyrelsen i Västernorrlands län
denna byggnadsplan
Beslutet har enligt 100 § tredje stycket byggnadslagen vunnit laga kraft.

Härnösand


1980-07-25

Max Bratt Olsson
2262-P80/06261

Bestyrkes i tjänsten

Maria Edlin

X=27400

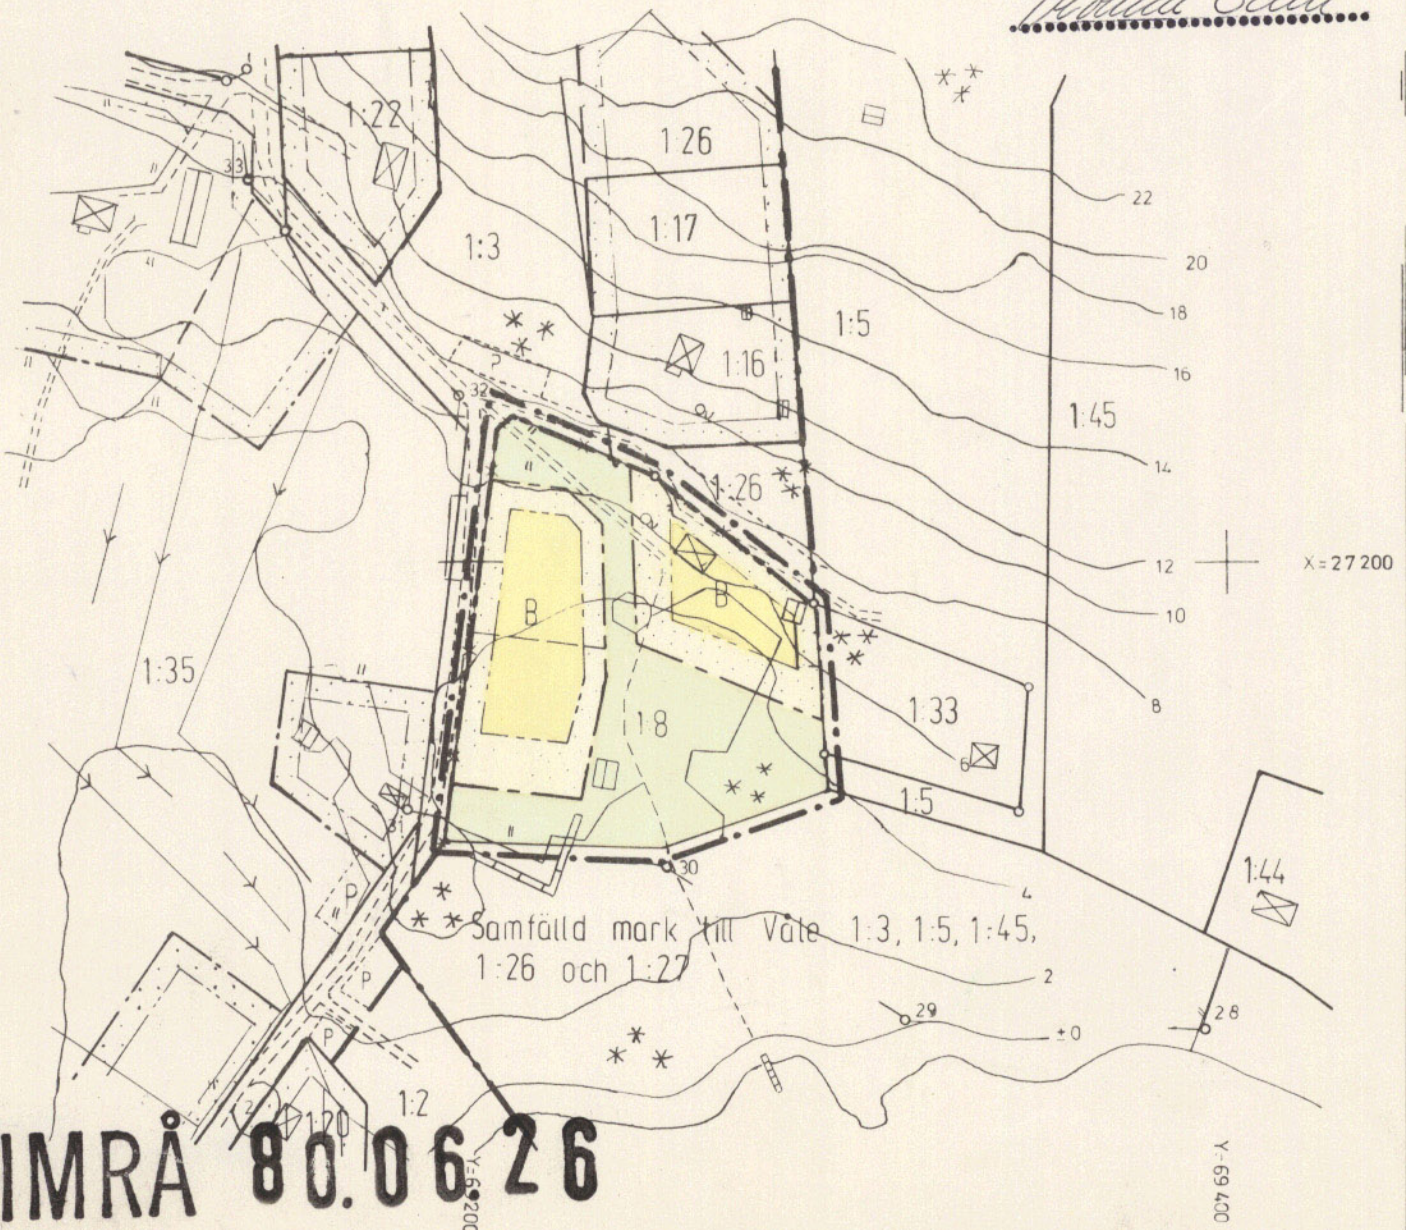

Samfällad mark till Våle 1:3, 1:5, 1:45,
1:26 och 1:27

TIMRÅ 80.06.26

Dnr Y2 4/78:148

2262-P80/06261 R. + BS

TIMRÅ 1980-06-26