

FÖRSLAG
TILL BYGGNADSPLAN
ÖVER FASTIGHETEN
GROVSTA 8²⁹

I LÄNNA SOCKEN,
ROSLAGS-LÄNNA KOMMUN
AV STOCKHOLMS LÄN
UPPRÄTTAT ÅR 1969 AV
ARKITEKT BO GREFBERG

BO GREFBERG
ARKITEKT SAR

REVIDERAT I JANUARI 1975 AV
K-KONSULT

OLLE THUNWALL
LANTMÄTARE

20 0 50 100 150 200 M

SKALA 1:2000

BETECKNINGAR, GRUNDKARTAN

- HEMMANSGRÄNS
- FASTIGHETSGRÄNS
- ÅKER
- ÅNG
- BARRSKOG
- LÖVSKOG
- BOSTADSHUS RESP. UTHUS
- VÄG
- STIG
- STAKET
- DIKE
- BRYGGA
- STRANDLINJE
- NIVÅKURVOR
- POLYGONPUNKT
- GRÄNSPUNKT
- RUTNÄTSPUNKT
- BERGBORRAD BRUNN
- AVLOPPSBRUNN

BETECKNINGAR BYGGNADSPLANEN


- BYGGNADSPLANEGRÄNS
- OMRÅDESGRÄNS
- OMRÅDESGRÄNS MED UTFARTSFÖRBUD
- BESTÄMMELSEGRÄNS
- GRÄNSLINJER EJ AVSEDDA ATT FASTSTÄLLAS
- ALLMÄN PLATS, VÄGMARK
- ALLMÄN PLATS, PARKMARK
- OMRÅDE FÖR BOSTADSÄNDAMÅL
- OMRÅDE FÖR GARAGEÄNDAMÅL
- OMRÅDE FÖR IDROTTSÄNDAMÅL
- OMRÅDE FÖR HAMNÄNDAMÅL
- VATTENOMRÅDE SOM EJ FÅR ÖVERBYGGAS
- VATTENOMRÅDE SOM FÅR ÖVERBYGGAS
- MARK SOM EJ FÅR BEBYGGAS
- MARK SOM DELVIS FÅR BEBYGGAS
- FRISTÅENDE BYGGNADER
- ANTAL VÅNINGAR

År 1975 den 10 juli, § 550
blev detta förslag antaget av
Byggnadsnämnden i Norrtälje,
betygar å tjänstens vägnar:

Bengt Strandberg
Sekreterare

År 1975 den 10 juli, § 550
blev detta förslag antaget av
Byggnadsnämnden i Norrtälje,
betygar å tjänstens vägnar:

Eva Wretling

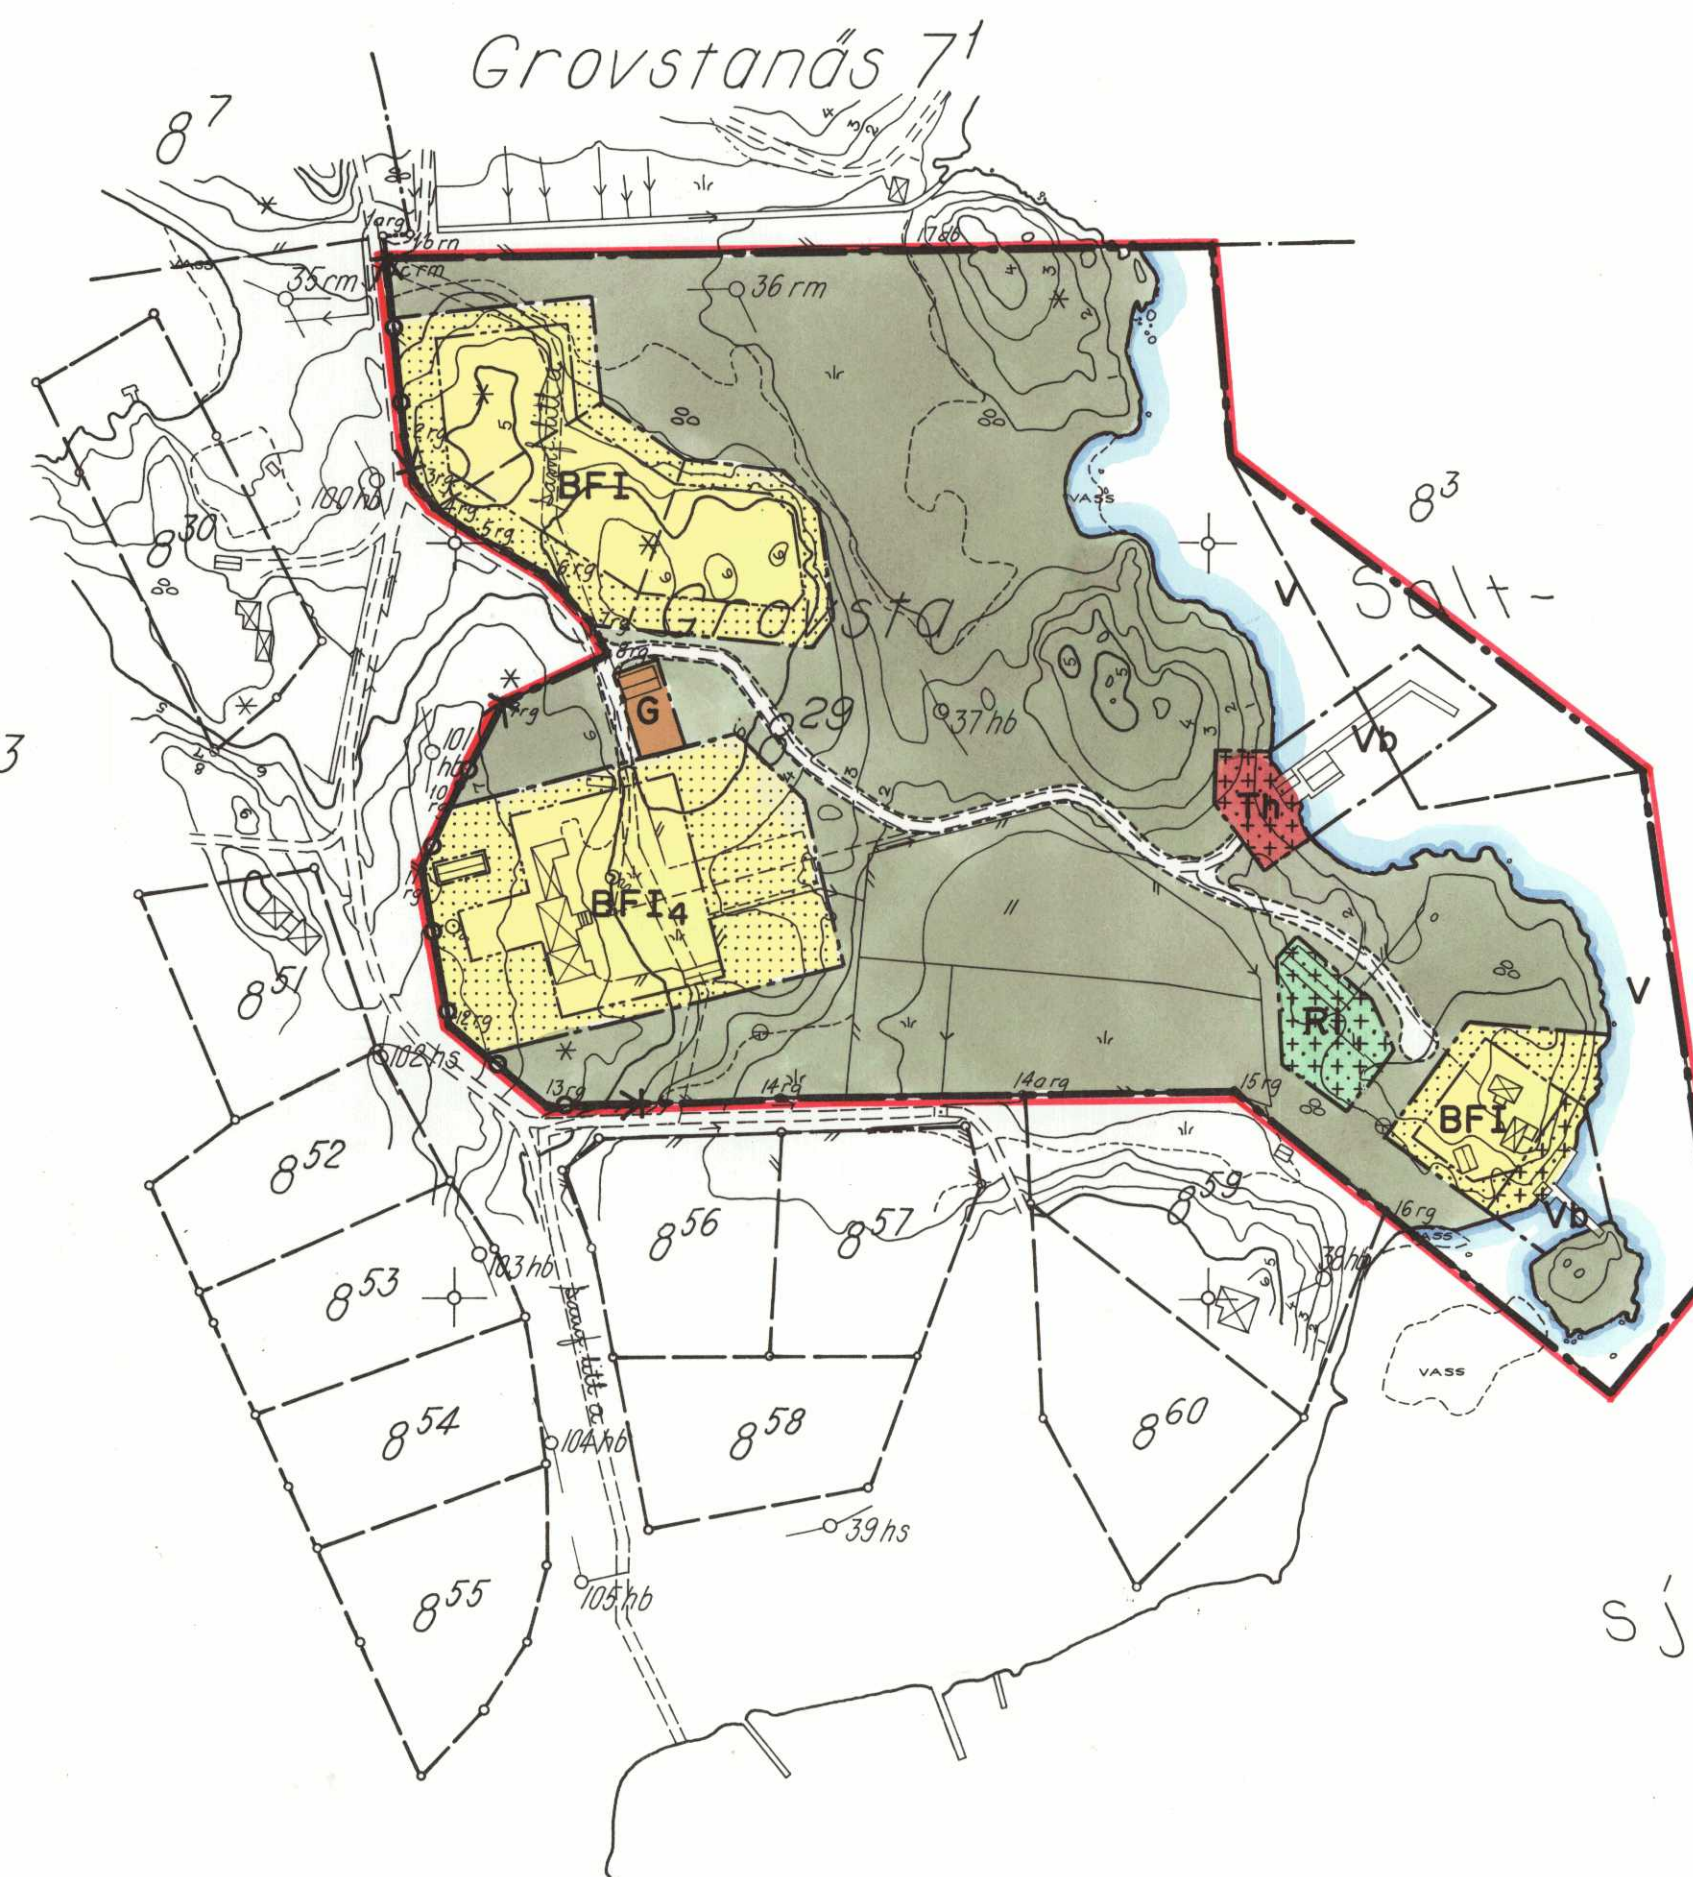

GRUNDKARTAN UPPRÄTTAD ÅR 1968 AV
ENSKILDA LANTMÄTERIBYRÅN AB,
LANTMÄTARE OLLE THUNWALL.

ROSLAGS-LÄNNA KOMMUN INGÅR EFTER
DEN 1/1 1971 I NORRTÄLJE KOMMUN.

Kopians likhet med originalet
bestyrkes i tjänsten:

a. ohn 25-45

Elonr. 1/933