

St 240 1683k

Tillhör byggnadsnämndens i Skövde
beslut den 5.4.1973 § 202;
betygar

På tjänstens vägnar:
Byggnadsnämndens sekreterare

Tillhör kommunfullmäktiges i Skövde be-
slut den 24.4.1973, § 81;
betygar

På tjänstens vägnar:
Kommunfullmäktiges sekreterare

ORIGINAL


Förslag till utvidgning av stadsplanen för ULVEKSOMRÅDET i SKÖVDE

Upprättad den 20.11.1972

Rikard Hagerberg
Planarkitekt

Fastslaget i kommunfullmäktiges beslut den
28.6.73 fast-
ställde länsstyrelsen i Göteborgs län
å denna karta förklarad som utvidgning
av stadsplan; betygar

På tjänstens vägnar:
Inga Friberg-Karlsson

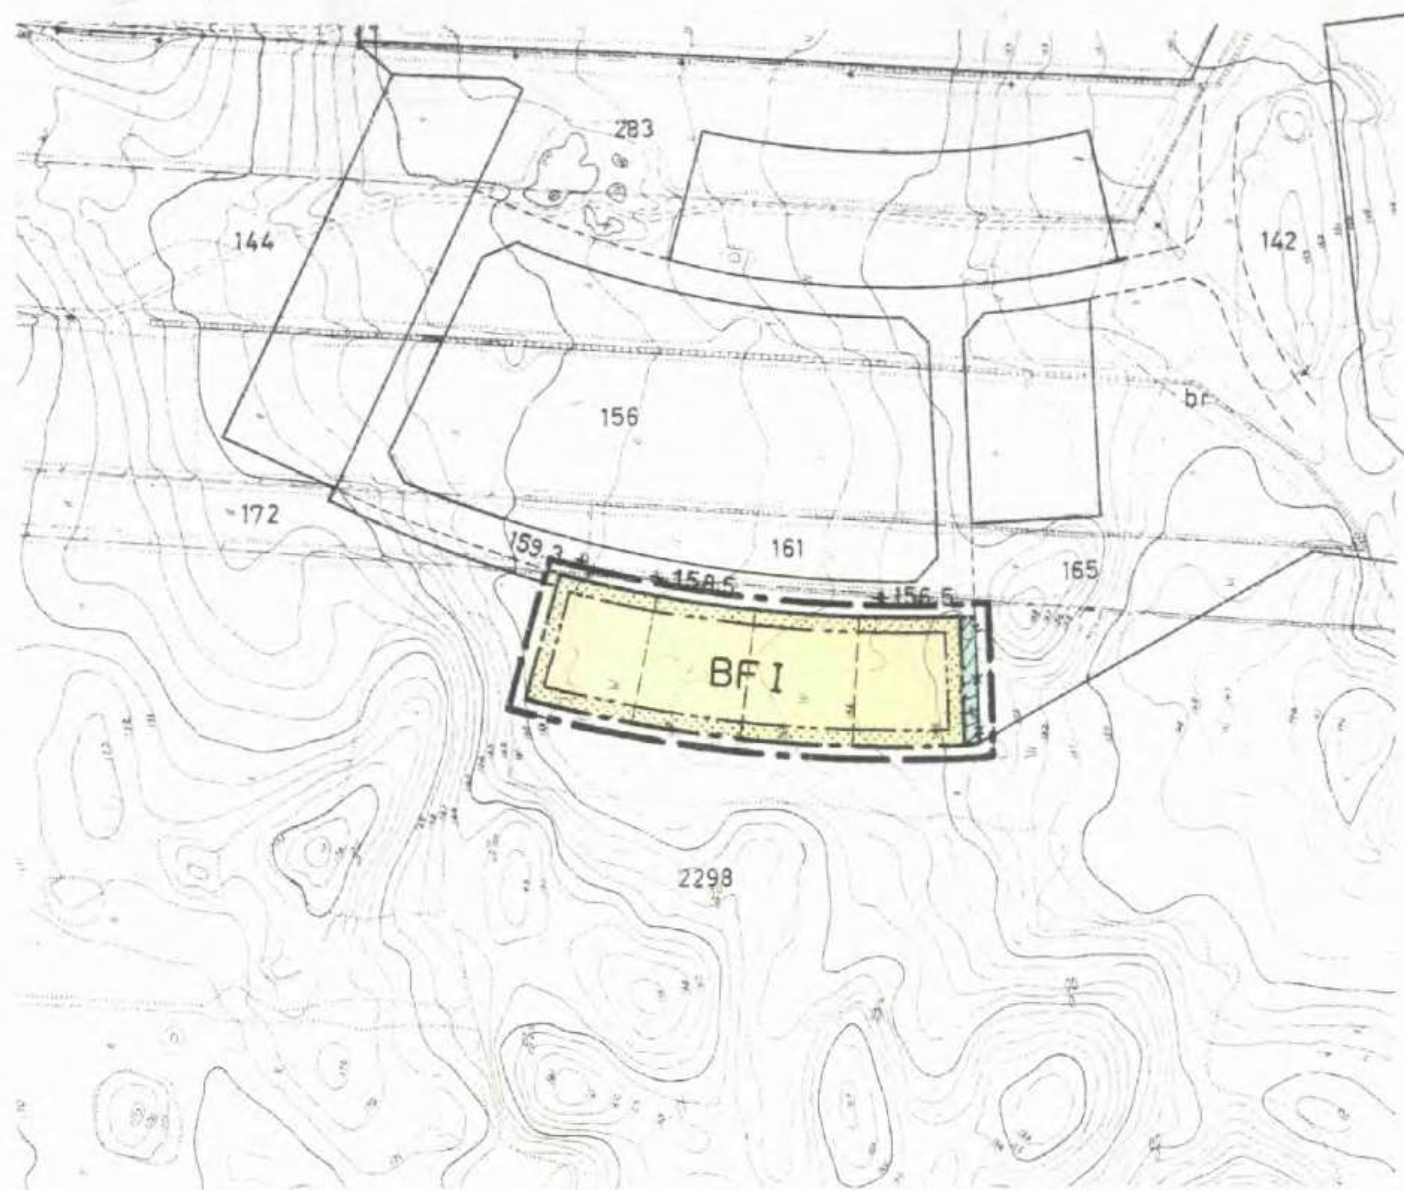

GRUNDKARTA

- gällande kvartersgräns
- - - fastighetsgräns
- ... annan gräns
- staket
- stenmur
- väg
- nivåkurvor
- 2298, 156, br fastighetsbeteckningar
- + rutnätspunkt

STADSPLANEKARTA

A. GRÄNSBETECKNINGAR

- linje belägen tre meter utanför det område som förslaget avser
- gällande områdesgräns avsedd att bibehållas
- - - gällande områdesgräns avsedd att utgå
- föreslagen gräns för ändamålsområde
- föreslagen gräns för bestämelseområde
- ... gränslinjer ej avsedda att fastställas

B. OMRÅDESBETECKNINGAR

- Allmän plats
- park
- Byggnadskvarter
- BF område för bostadsändamål, fristående hus.

C. ÖVRIGA BETECKNINGAR

- mark som icke får bebyggas
- I antal våningar

10 0 50 100 200 m
SKALA 1:2000

Grundkartan upprättad av
Arne Gunnefur
Stadsingenjör

11082-1647-15