


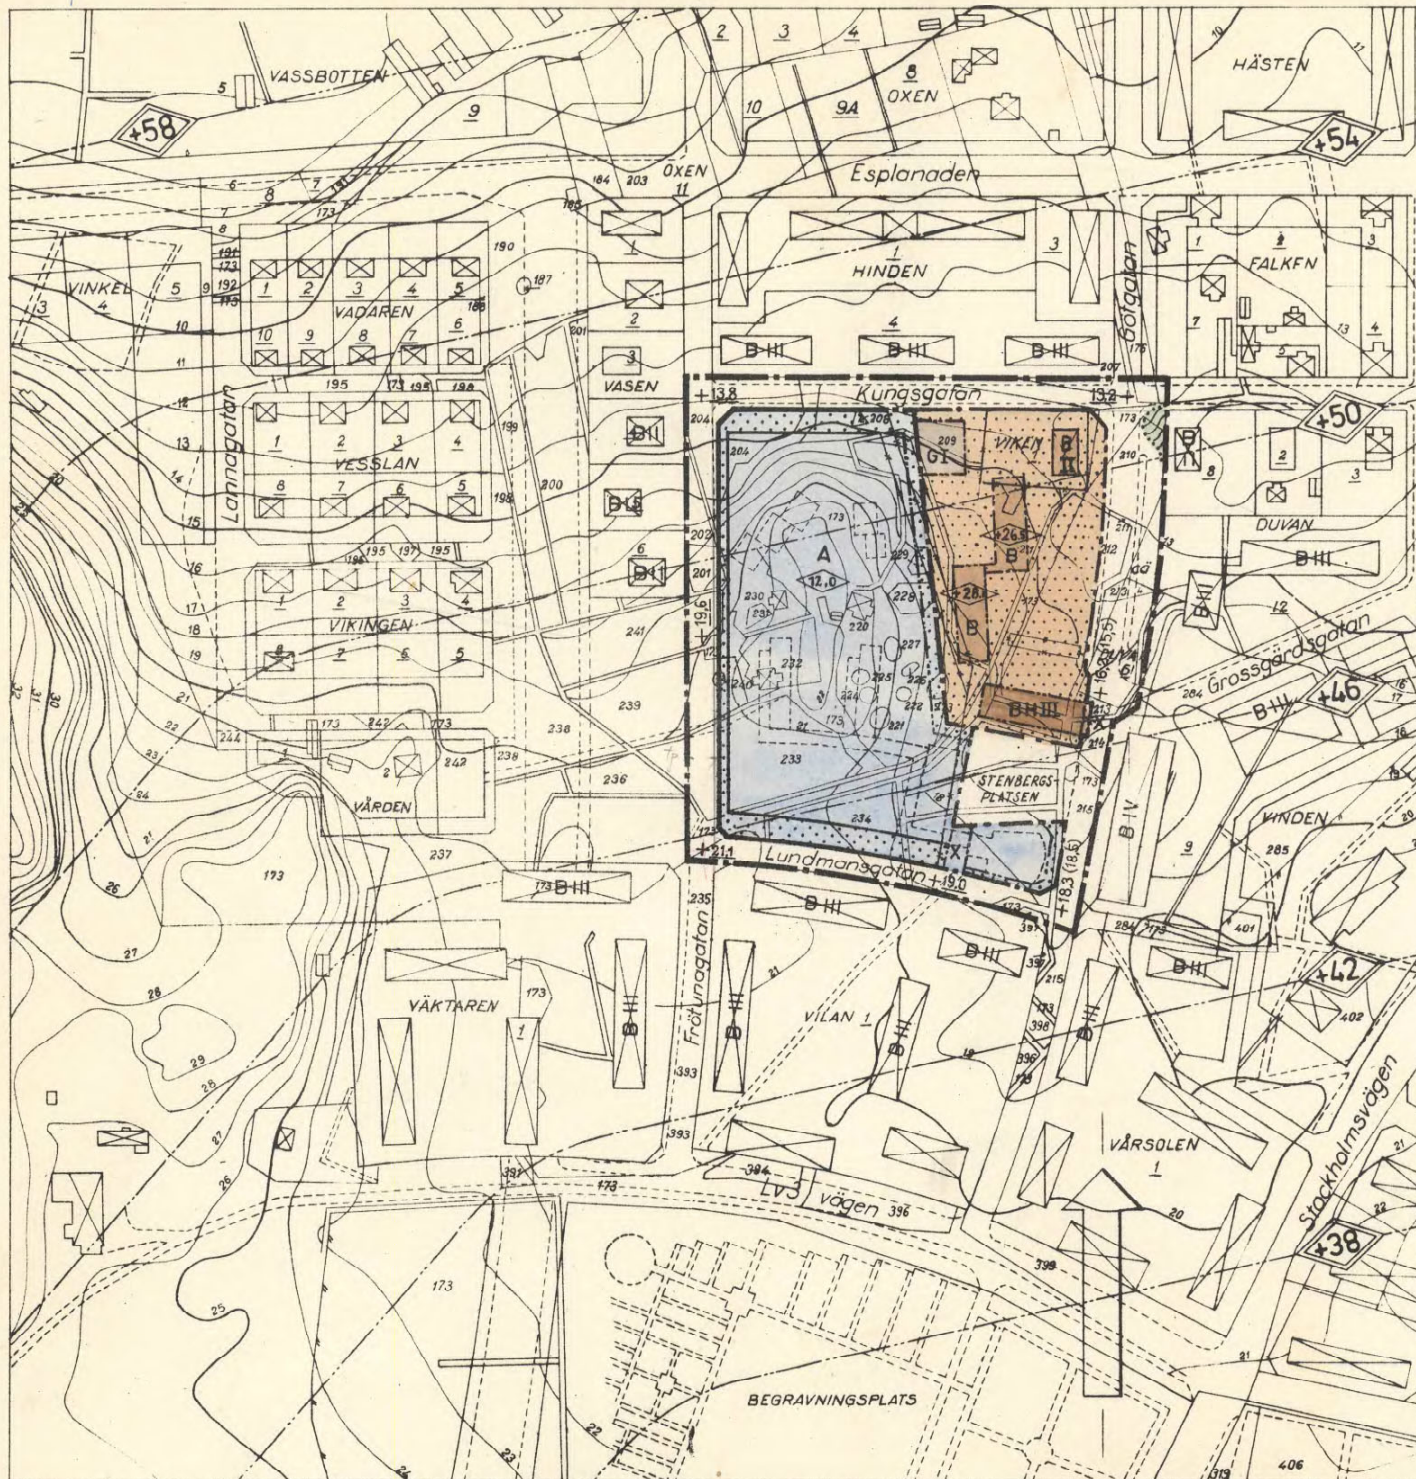

Förslag till ändring av stadsplan för området kring STENBERGSPLATSEN i Norrtälje stad

upprättat, Stockholm i maj 1961 å
EGLERSSTADSPLANEBYRÅ

HARRY EGLER
arkitekt SAR

PETER LANG
arkitekt SIA

på grundval av befintliga stadsplanekartor

- — — — — stadsplanegräns
- — — — — gällande stadsplanelinjer avsedda att bibehållas
- — — — — gällande stadsplanelinje avsedd att utgå
- — — — — områdesgräns
- — — — — bestämmelsegräns
- parkgräns, ej avsedd att fastställas

- allmän plats, gata resp. plantering
- A område för allmänt ändamål
- B område för bostadsändamål
- BH område för bostads- och handelsändamål
- G område för garage- och parkeringsändamål
- X mark tillgänglig för allmän gångtrafik
- mark som ej får bebyggas

- I II III antal våningar
- byggnadshöjd
- största höjd med hänsyn till luftfarten
- +000 gällande gatuhöjd avsedd att bibehållas
- +(00,0) gällande gatuhöjd avsedd att utgå
- +00,0 föreslagen gatuhöjd

EGLERS STADSPLANEBYRÅ
HARRY EGLER - FRED FORBÄT - ERIK OLOF HOLMBERG
ARKITEKTER SAR - CELSIUSGATAN 10 III - STOCKHOLM

Norrtälje stad
område kring Stenbergssplatsen
förslag till ändring av stadsplan

ritad av P. Lang R.V. skala 1:2000 datum MAJ 1961