


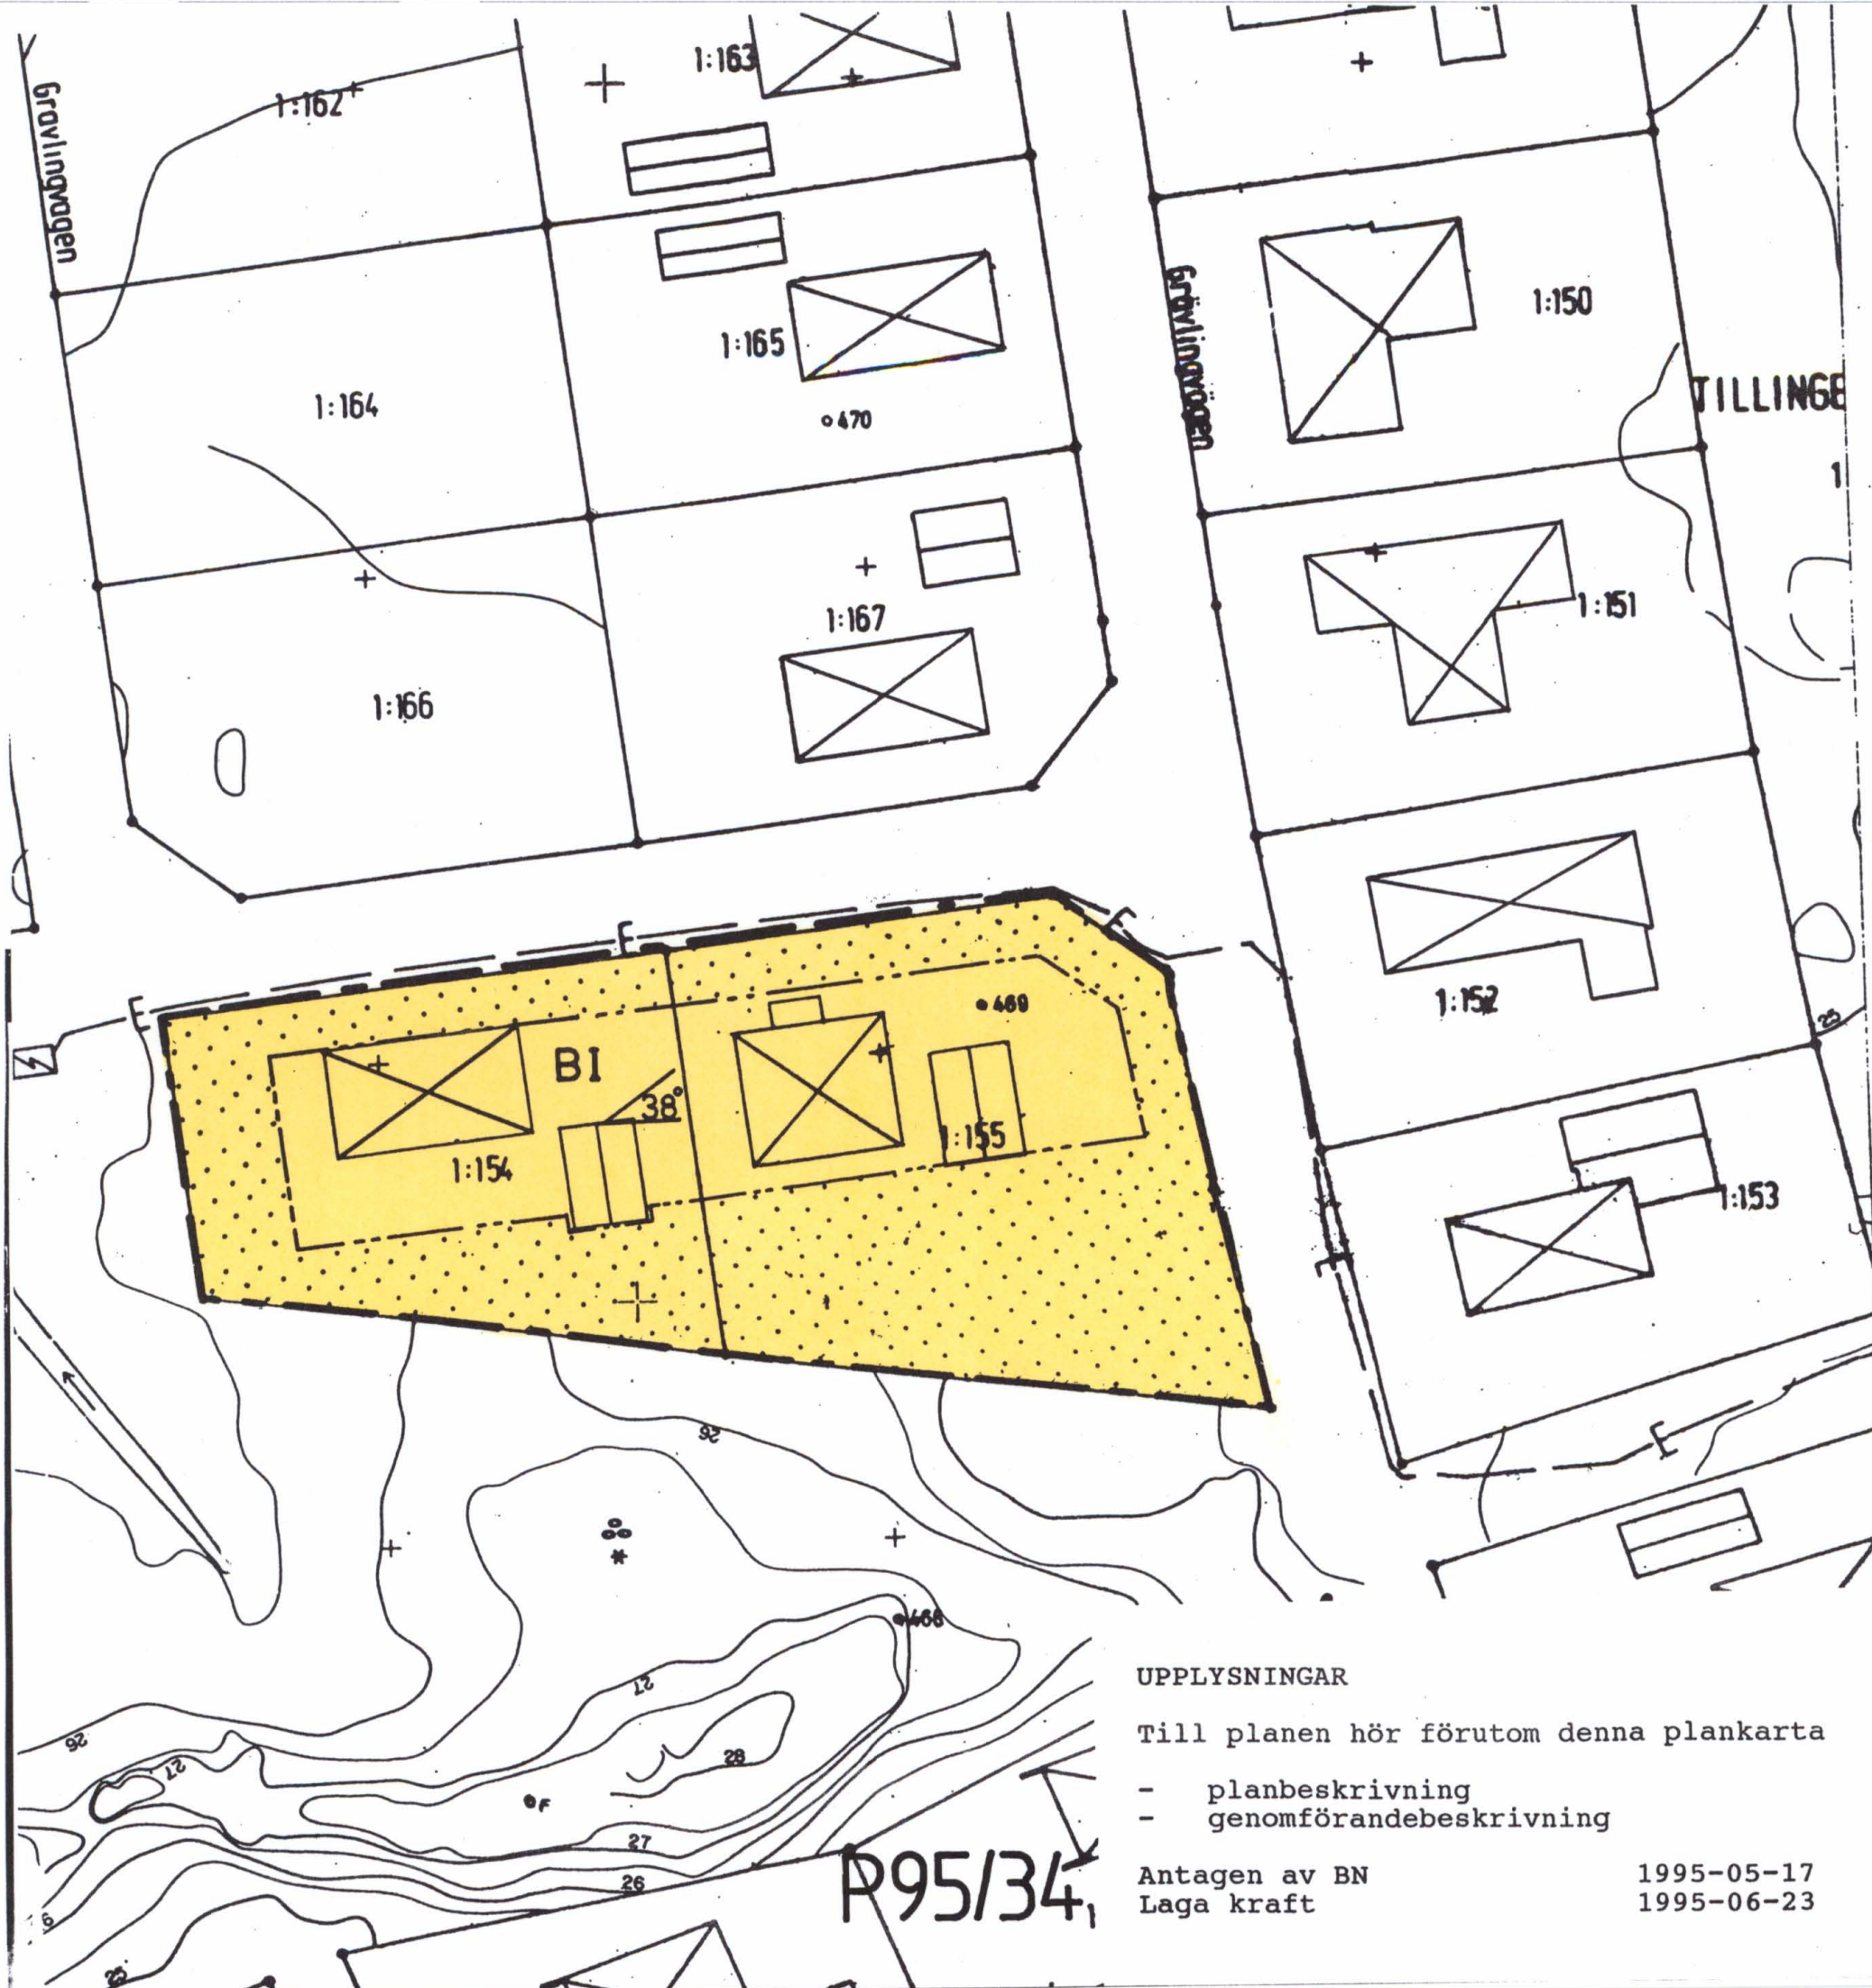

ANTAGANDEHANDLING

uppritat på kopia av primär karta

Skala 1:400

Planbestämmelser

Följande gäller inom områden med nedanstående beteckningar. Där beteckning saknas gäller bestämmelsen inom hela planområdet. Endast angiven användning och utformning är tillåten.

GRÄNSBETECKNINGAR

— — — gräns för planområdet
— — — — — egenskapsgräns

ANVÄNDNING AV MARK OCH VATTEN

Kvartersmark

B Bostäder

BEGRÄNSNING AV MARKENS BEBYGGANDE

..... Marken får inte bebyggas

PLACERING; UTFORMNING; UTFÖRANDE

Utformning


I Högsta antal våningar
00 Största taklutning i grader

ADMINISTRATIVA BESTÄMMELSER

Genomförandetid

Genomförandetiden är fem år från den dag planen vinner laga kraft.

SKALA 1:400

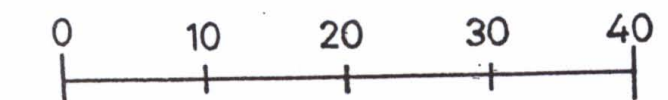

Förslag till detaljplan för

**Tillinge-Hummelsta
1:154 och 1:155,
Enköpings kommun**

Upprättad på stadsbyggnadskontoret i
Enköping 1995-04-25.

Åke Nordström
stadsbyggnadschef

Patrik Holm
planingenjör.stud

UPPLYSNINGAR

Till planen hör förutom denna plankarta

- planbeskrivning
- genomförandebeskrivning

Antagen av BN
Laga kraft

1995-05-17
1995-06-23

P95/34

Kopians likhet med originalet betygas.
Stockholm den 1995-08-24
LANTMÄTERIET/KartCentrum

Marja Kach