


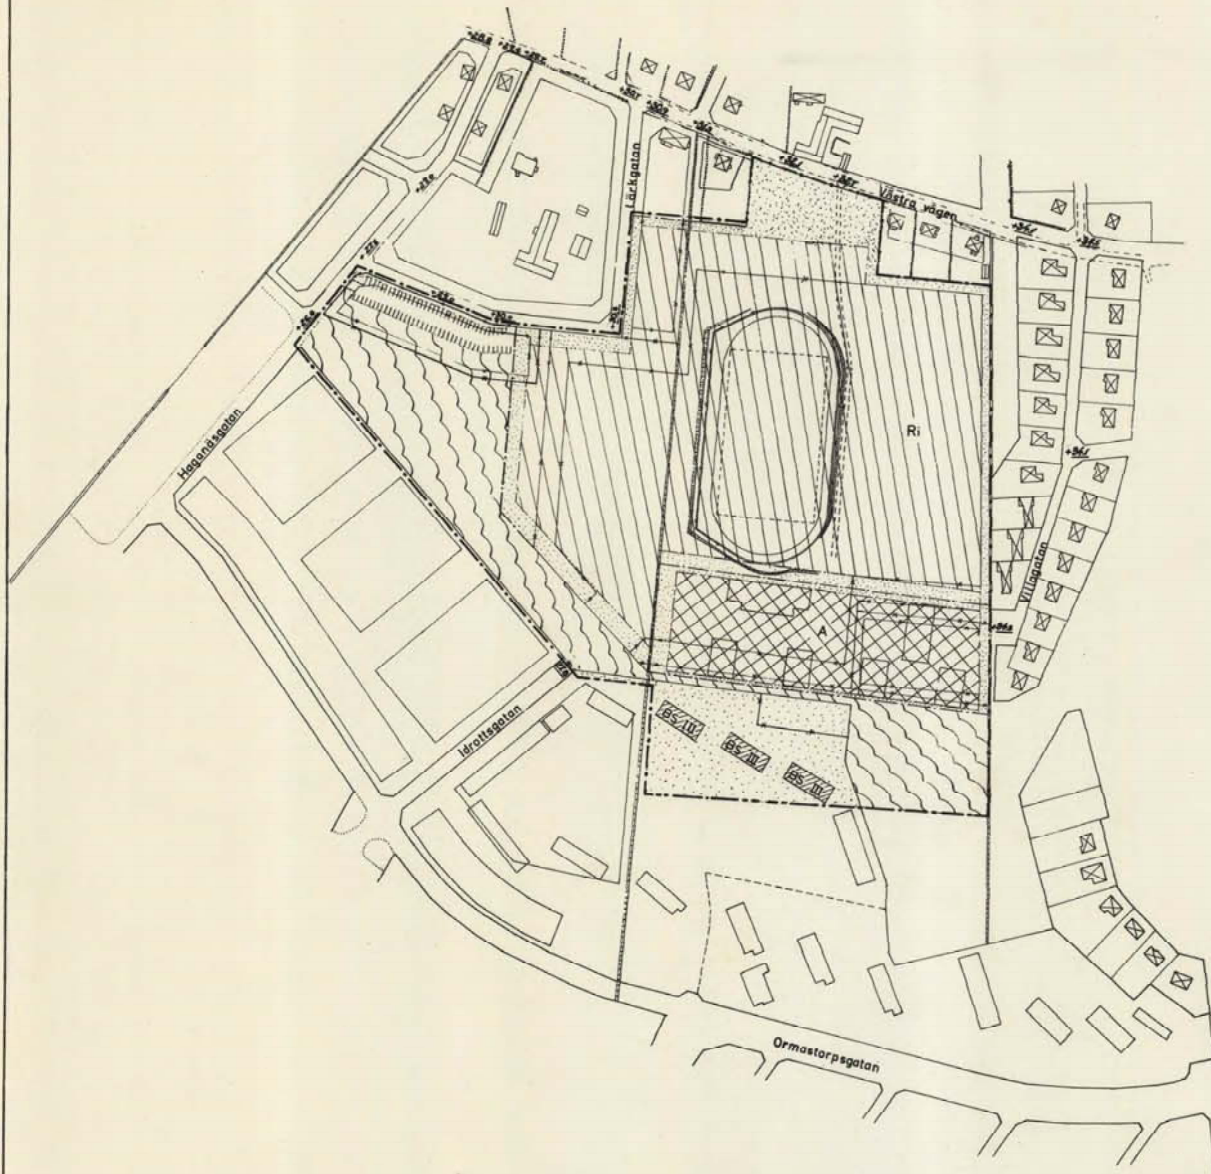

BETECKNINGAR

Grundkartan

- Gällande områdes- och bestämmelsegräns
- Fastighetsgräns
- Höck

Stenmur

- Huvudbyggnad resp. uthus

Staket

Stadsplanekartan

A. Gränsbeteckningar

- Stadsplanegräns
- Gällande områdes- och bestämmelsegräns
- Gällande områdes- och bestämmelsegräns avsedd att utgå
- Gatu- kvarters- och annan områdesgräns
- Bestämmelsegräns
- Gränslinjer ej avsedda att fastställas

B. Områdesbeteckningar

Allmän plats

- Gata
- Park eller plantering

Byggnadskvarter

- Område för allmänt ändamål
- Område för bostadsändamål

Specialområde

- Område för idrottsändamål

C. Övriga beteckningar

- Mark som inte får bebyggas
- +0.0 Gällande gathöjd
- +0.0 Gathöjd
- I II III Antal våningar

Nr 1707:III Tillhör länsstyrelsens
i Kristianstads län resolution den
3 november 1966.

På tjänstens vägnar:

Erik Brinck
Erik Brinck

ÅSTORP

KÖPING I KRISTIANSTADS LÄN

FÖRSLAG TILL ÄNDRING I STADSPLAN FÖR
HAGANÅSOMRÅDET.

ÅSTORP I FEBRUARI 1966.

Henrik Brinck



Skala 1:2000

Tillhör byggnadsnämndens i Åstorp
köping beslut § 111 den 12/5 1966
L. Fridell
ordförande

Tillhör byggnadsnämndens i Åstorp
köping beslut § 164 den 7.7. 1966
L. Fridell
ordförande

Kopierat från original
Beviljat den 16. sep. 1966
STYRELSEN FÖR
G. Lundberg