


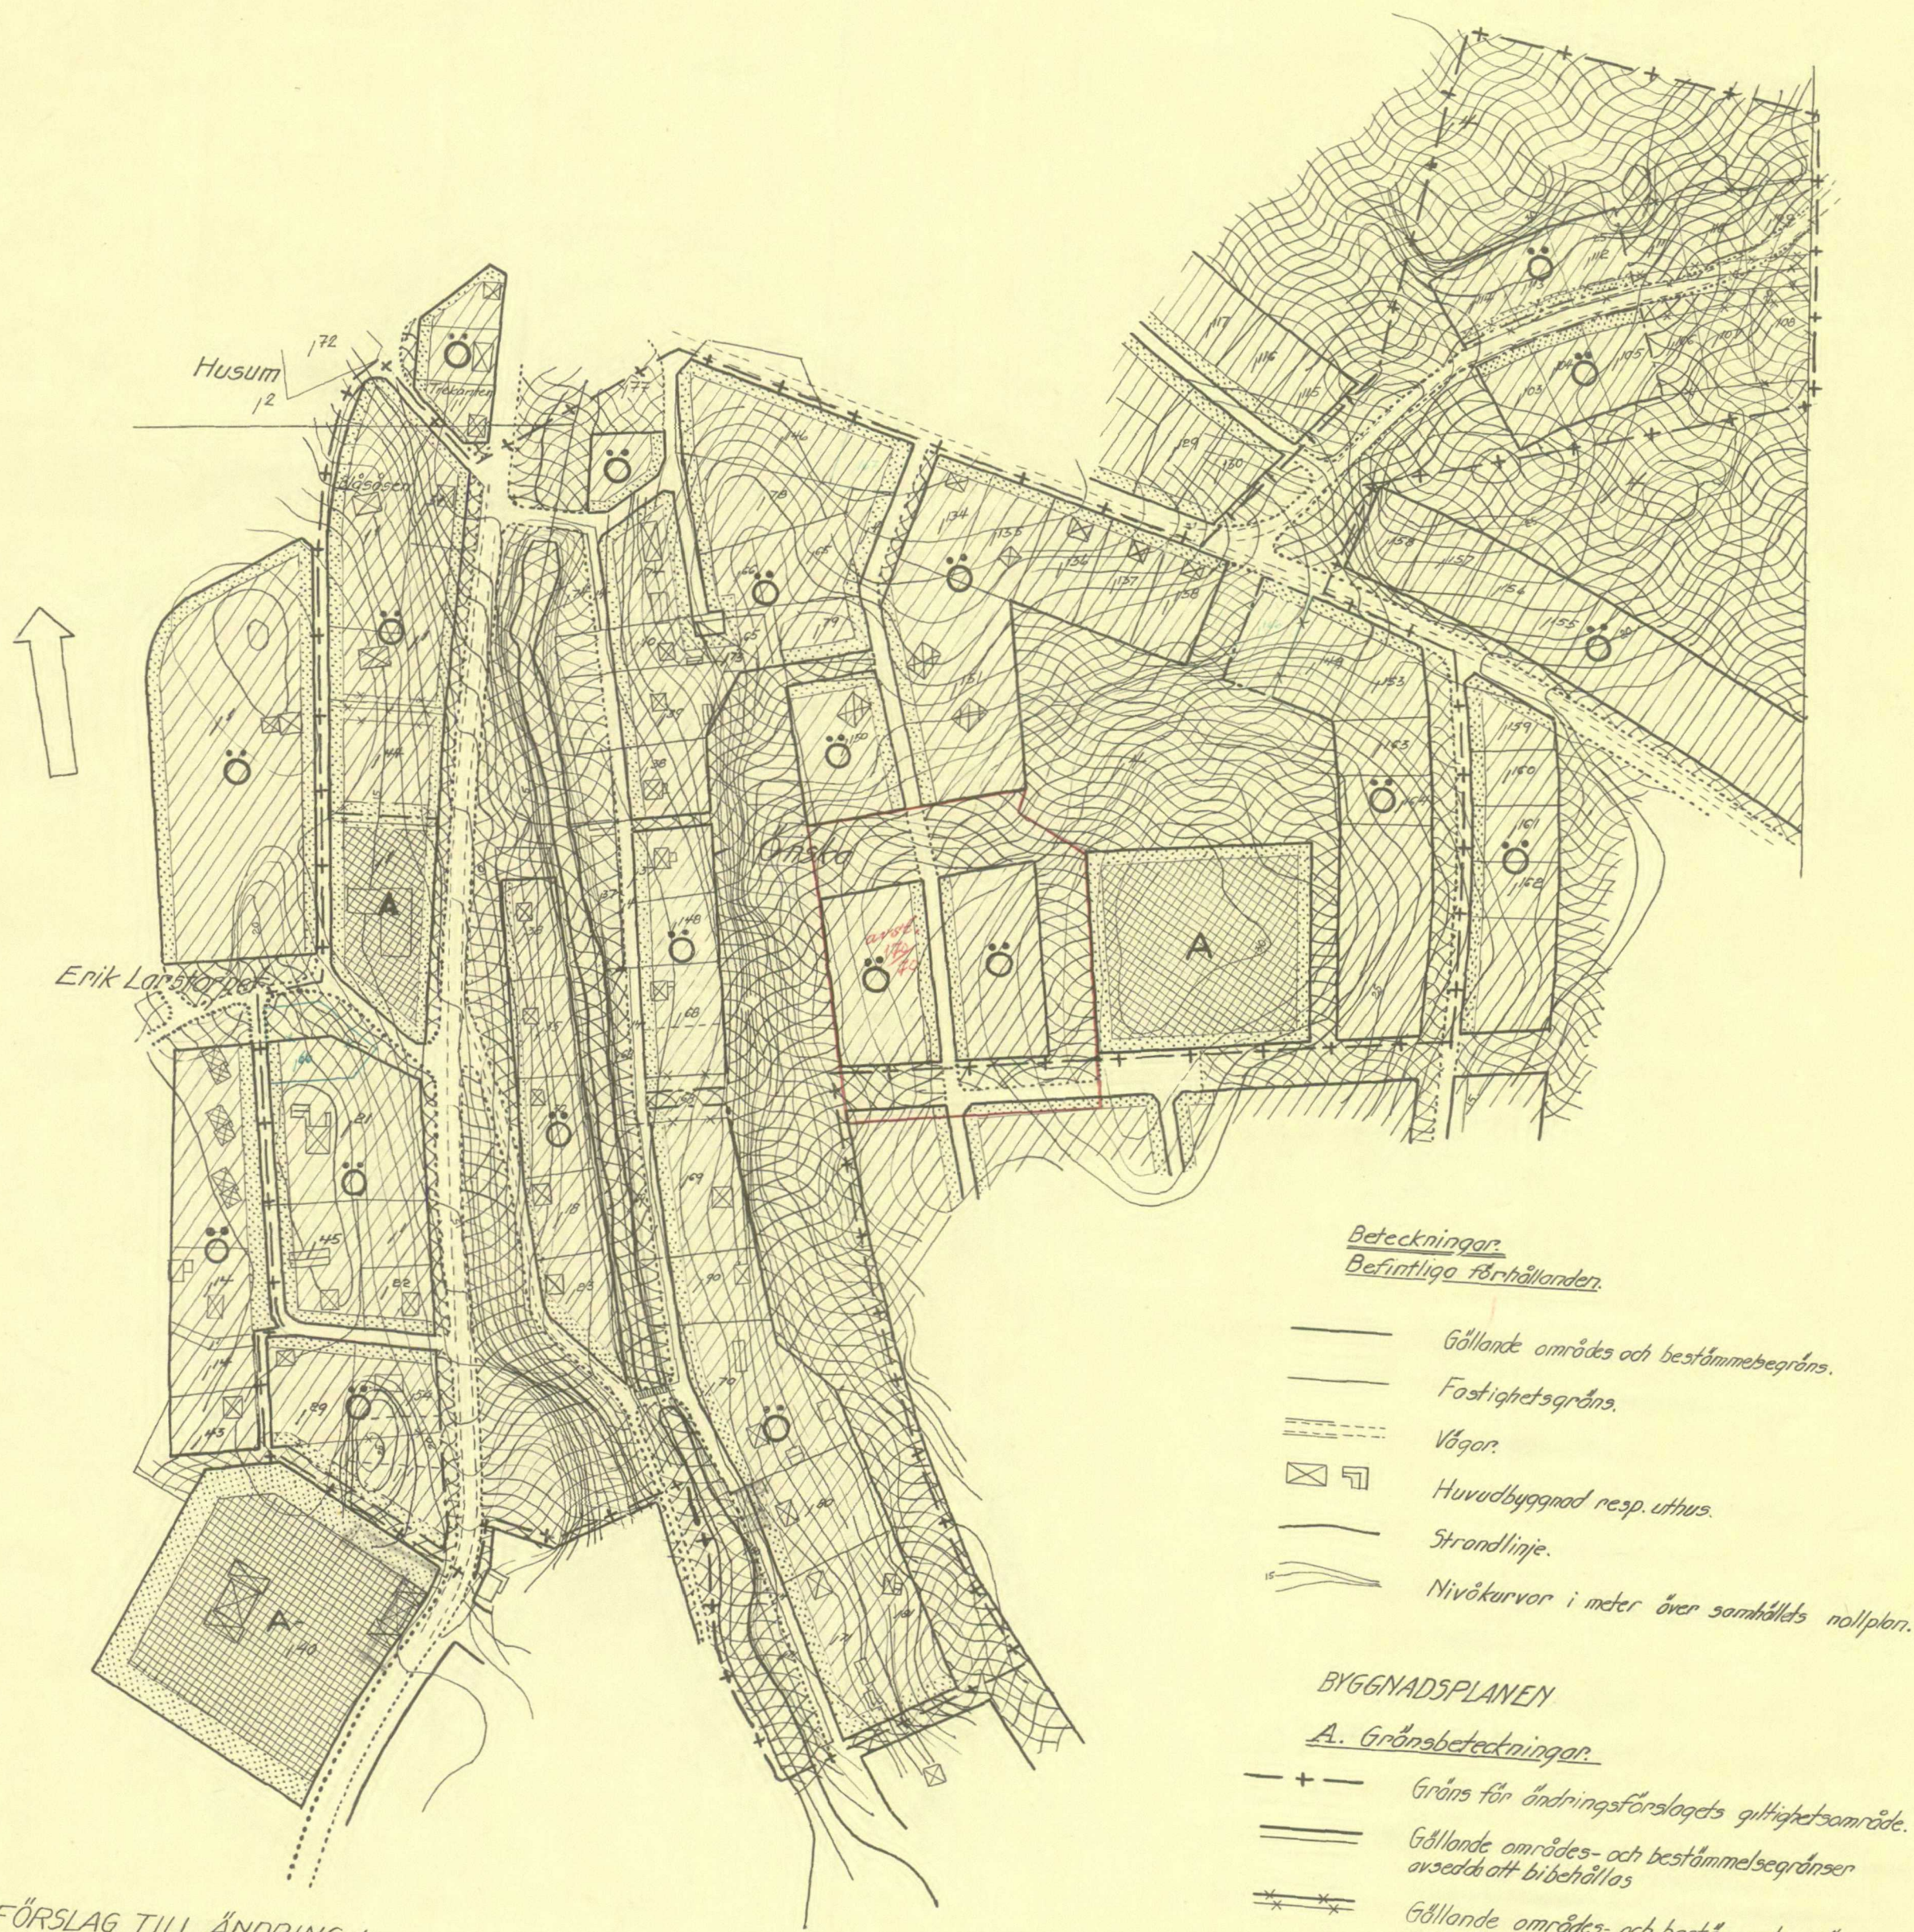

Beteckningar

Bestående förhållanden

- Gällande områdes och bestämmelsegränser.
- Fastighetsgränser.
- Vägar.
- Huvudbyggnad resp. uthus.
- Strandlinje.
- Nivåkurvor i meter över samhällets nollplan.

BYGGNADSPLENEN

A. Gränsbeteckningar

- + — Gräns för ändringsförslaget giltighetsområde.
- Gällande områdes- och bestämmelsegränser avsedda att bibehållas.
- Gällande områdes- och bestämmelsegränser avsedda att utgå.
- Gatu- kvarter- och annan områdesgräns, som föreslås till fastställelse.
- Bestämmelsegräns, som föreslås till fastställelse.
- Gränslinjer ej avsedda att fastställas.

B. Områdesbeteckningar

- Allmän plats, gata eller torg.
- Byggnadsområde för allmänt ändamål.
- Område som inte för bebyggas.

FÖRSLAG TILL ÄNDRING I
EN AV LÄNSSTYRELSEN DEN 14 APRIL 1944 FASTSTÄLLD

BYGGNADSPLEN

FÖR DELAR AV


HUSUM och ÖNSKA BYAR samt ERIK LARSTORPET 1'

I GRUNDSUNDA SOCKEN, VÄSTERNORLANDS LÄN

ÖRNSKÖLDSVIK I JUNI och NOVEMBER 1955

S. M. Sieurin
LANTMÄTARE

SKALA 1:2000

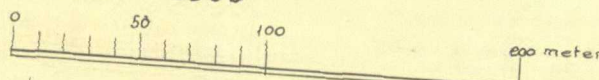

År 1956 den 14 juni blev
den 4 denna karta upptagna
ändring i byggnadsplan av
länsstyrelsen i Västernorr-
lands län godkänd, vilket
beslut, vunnit laga kraft,
betygsatt i Härnösand i lands-
kansliet som ovan.
På tjänstens vägnar:
N. Hägglund

Att byggnadsplanens här återgivna
grundkarta fullständigt redovisar bestående
fastighetsförhållanden, byggar
Örnsköldsvik den 21 november 1955.

S. M. Sieurin
Lantmätare