

KOPIA

FÖRSLAG TILL ÄNDRING OCH UTVIDGNING AV STADSPLANEN FÖR S.K.


NYBORGSHEDEN

INOM ARVIDSJAURS SAMHÄLLE, ARVIDSJAURS SOCKEN
AV NORRBOTTENS LÄN;

UPPRÄTTAT ÅR 1963 AV

STEN LÆSTADIUS
DISTRIKTSLANTMÄTARE

SKALA 1:2000

 

KOMPLETTERAD 1969-1970 AV

Sten Læstadius

STEN LÆSTADIUS
DISTRIKTSLANTMÄTARE

Denna stadsplanskarta har jämlikt 17 § BS hållits
utställd under tre veckor fr o m 16.2.1970 å
byggnadsnämndens exp i Arvidsjaur betygar

Sten Læstadius

Sten Læstadius

Byggnadsnämndens ordf

TILLHÖR BYGGNADSNÄMNDENS I ARVIDSJAUR PROTOKOLL
ENLIGT BESLUT DEN 15.2.1965 § 13 OCH DEN 15.3.1970
§ 32, BETYGAR

Birger Berglund

Birger Berglund

BYGGNADSNÄMNDENS SEKR

BETECKNINGAR

- +— GRÄNS DRAGEN 4 METER UTANFÖR BERÖRT OMRÅDE
- STADSPLANEGRÄNS
- STADSPLANLINJE AVSEDD ATT BIBEHÅLLAS.
- FÖRESLAGEN KVARTERS-ELLER OMRÅDESGRÄNS
- BESTÄMMELSEOMRÅDESGRÄNS
- STADSPLANLINJE AVSEDD ATT UTGÅ
- TOMTGRÄNS
- FASTIGHETSGRÄNS
- ILLUSTRATIONSLINJE EJ AVSEDD ATT FASTSTÄLLAS


- ALLMÄN PLATS, GATA ELLER TORG
- " — " PARK ELLER PLANTERING
- BF OMRÅDE FÖR BOSTADSÄNDAMÅL, FRISTÅENDE HUS
- Jm " " SMÅINDUSTRIÄNDAMÅL
- Es " " TRANSFORMATORSTATION
- " " SOM EJ FÅR BEBYGGAS

00.0 00.0 GÄLLANDE RESP. FÖRESLAGEN GATUHÖJD
MELLAN MED PIL ANGIVNA GATUHÖJDER SKALL GATA
I HUVUDSAK FÖLJA TERRÄNGEN

I ANTAL VÅNINGAR
NIVÅKURVOR MED 1 METERS EKVIDISTANS

10 RÄTTSLIGT BESTÅENDE TOMT
STG 55 BEFINTLIG STADSÄGA

ILLUSTRERAT BYGGNADSLÄGE EJ AVSETT ATT FASTSTÄLLAS

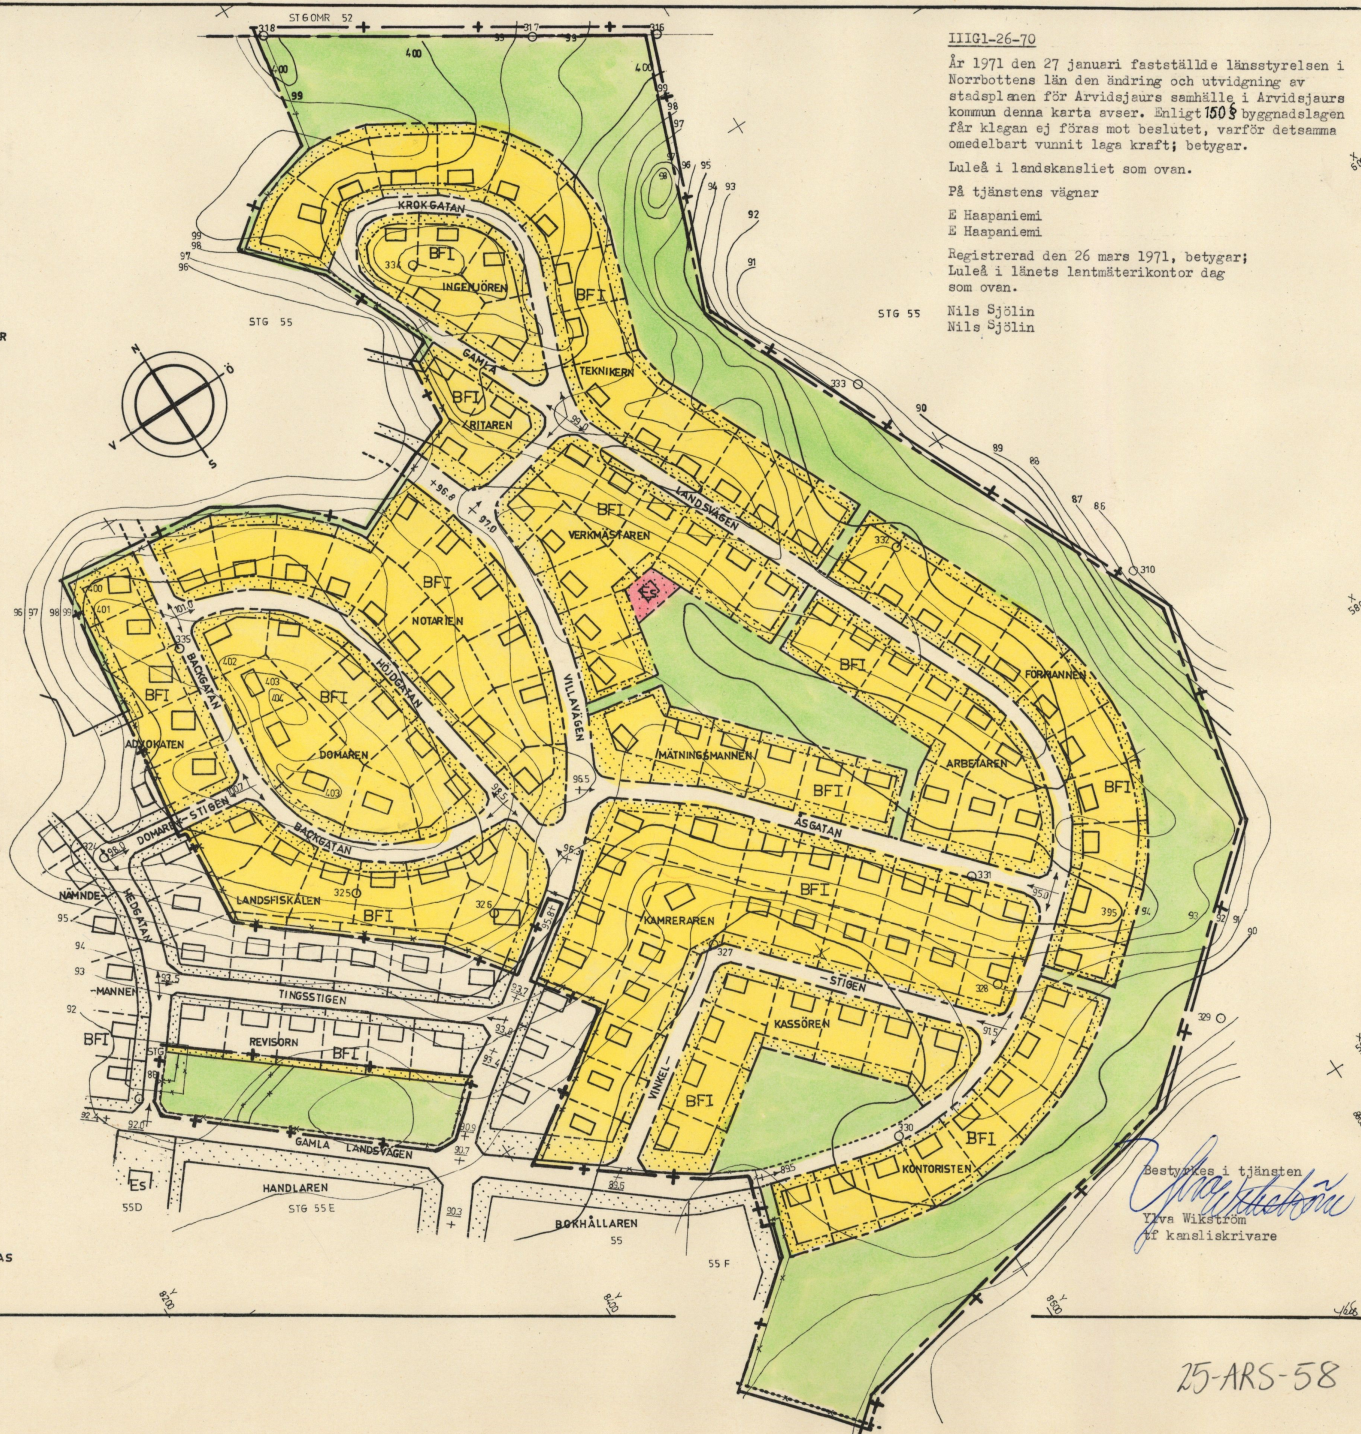

IIIGI-26-70

År 1971 den 27 januari fastställde länsstyrelsen i
Norrbottens län den ändring och utvidgning av
stadsplanen för Arvidsjaurs samhälle i Arvidsjaurs
kommun denna karta avser. Enligt 150 § byggnadslagen
får kigan ej föras mot beslutet, varför detsamma
omedelbart vunnit laga kraft; betygar.

Luleå i landskansliet som ovan.

På tjänstens vägnar

E Haapaniemi

E Haapaniemi

Registrerad den 26 mars 1971, betygar;
Luleå i länsens lantmäterikontor dag
som ovan.

Nils Sjölin

Nils Sjölin

Betygades i tjänsten
Ylva Wikström
tf kansliet

25-ARS-58