


Tillägg 1 för detaljplan 226

PLANKARTA

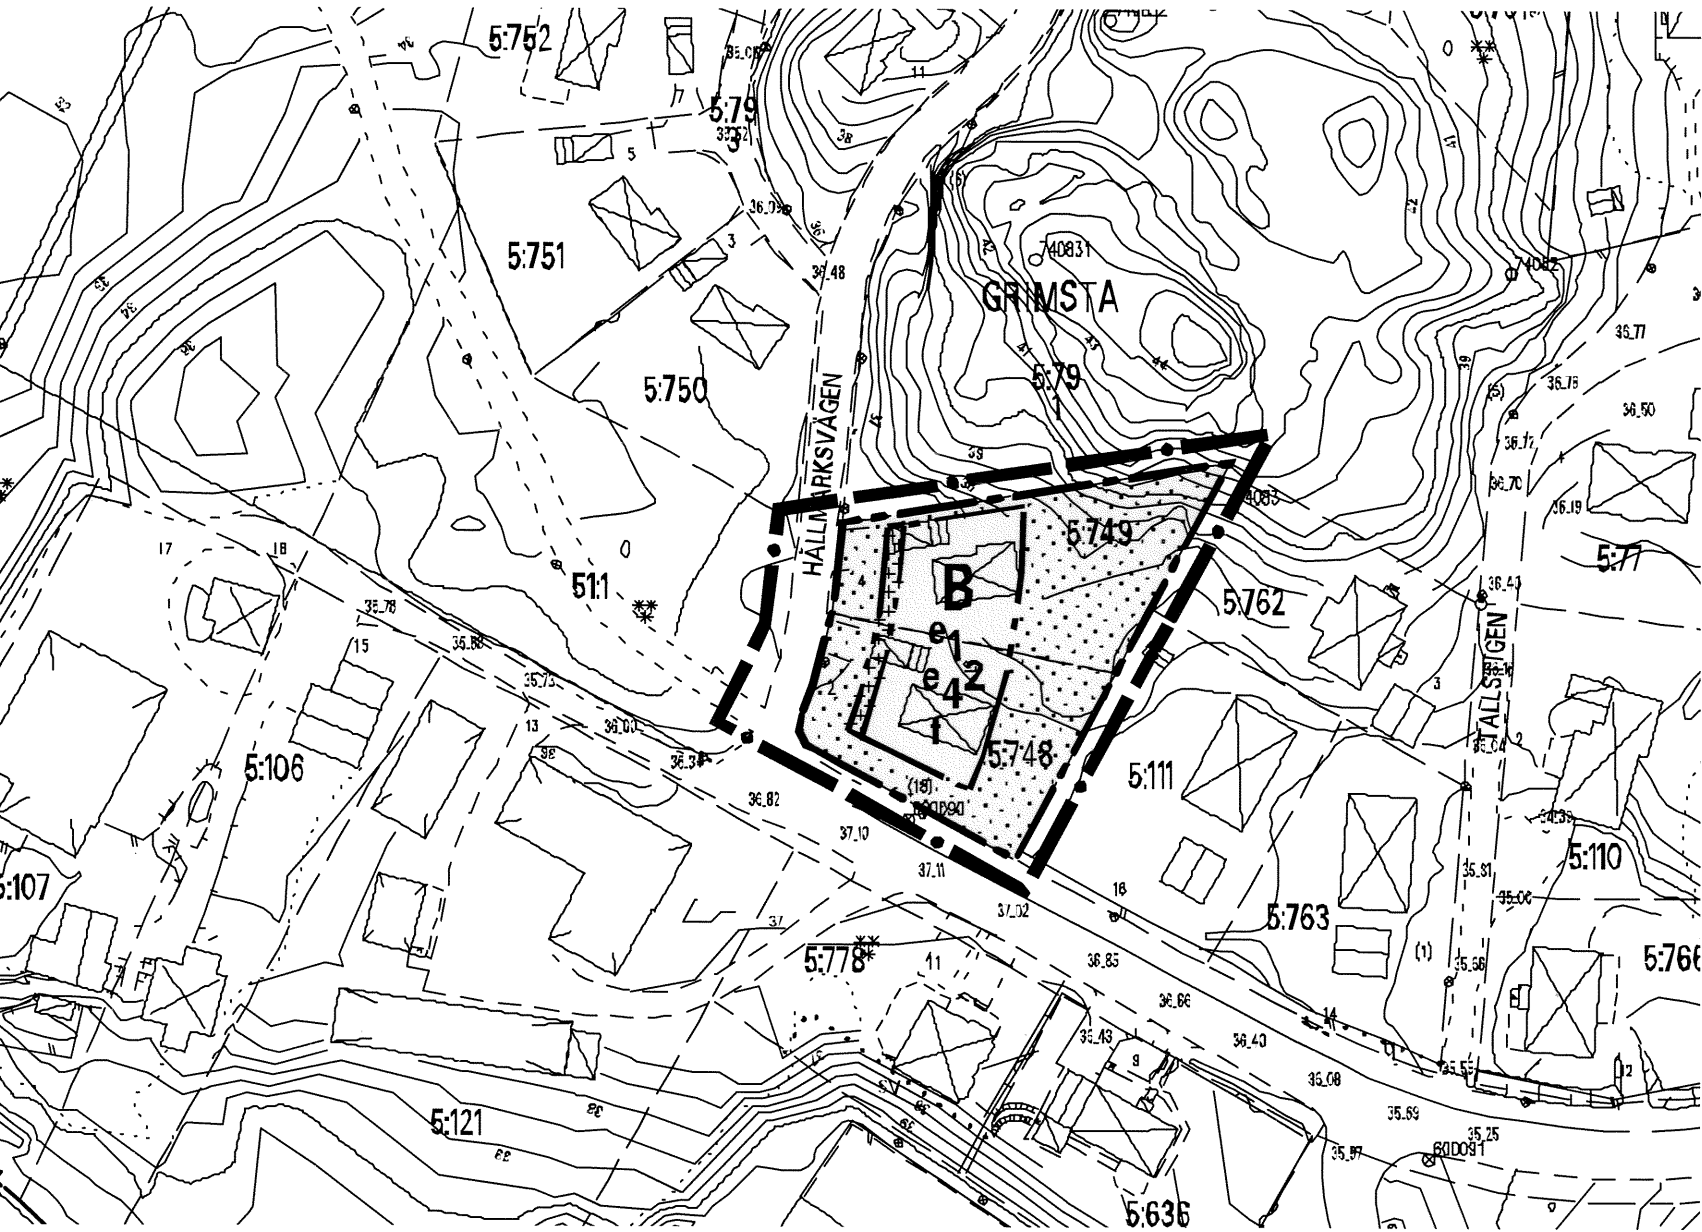

Tillägg 1 för detaljplan 226

PLANBESTÄMMELSER

Dessa planbestämmelser utgör tillägg 1 till bestämmelserna för detaljplan till område vid Västra Skogsvägen (nr 226), som vann laga kraft den 18 maj 1998, med en genomförandetid som gäller till den 18 maj 2013, och som i övrigt gäller för området.

GRÄNSBETECKNINGAR

— • Plangräns 3 meter utanför det område för vilket tillägg 6 gäller

PLACERING OCH UTFORMNING

f Takhöjden och taklutningen ska följa befintliga hus och tillbyggnaderna bör i övrigt utformas med likartad arkitektonisk gestaltning med stor hänsyn till befintlig bebyggelse

GENOMFÖRANDETID

Genomförandetiden gäller till den 18 maj 2013

Övriga bestämmelser se detaljplan 226

Skala 1:1000 (A3)

GRUNDKARTEDATA

GRUNDKARTAN ÄR UPPRÄTTAD AV STADSARKITEKTKONTORET MÄTKLASS II KOORDINATSYSTEM I PLAN: ST74 I HÖJD: UPPLANDS VÄSBY KARTANS RIKTIGHET INOM PLAN-OMRÅDET INTYGAS

ROLAND EDBOM
MÄTNINGSCHIEF

BETECKNINGAR

FASTIGHETS-GRÄNS

HÄCK

STAKET

SLÄNT

DIKE

VÄG

NIVÅKURVOR

FORNLÄMNINGS-OMRÅDE

FORNLÄMNING

STÖDMUR

BYGGNADER

FASTIGHETS-BETECKNING

BEFINTLIG MARKHÖJD

POLYGONPUNKT

PLANPROCESSEN ENKELT PLANFÖRFARANDE

BN = BYGGNADSNÄMNDEN

 UPPDRAG BN 2006-04-12	 SKISS OCH UTREDNING 2006-06-09 - 2006-07-07	 SAMRÅD 2006-09-08 - 2006-09-22	 UNDER- RÄTTELSE 2006-10-18	 ANTAGANDE BN 2006-11-15	 ÖVERKL.	 LAGA KRAFT
---------------------------------	--	--	--------------------------------------	-----------------------------------	-------------	----------------

226:1

Detaljplanens genomförandetid till och med 18 maj 2013

ÖVERSIKTSKARTA

Tillägg 1 till detaljplan (nr 226) för område vid

VÄSTRA SKOGSVÄGEN

Bollstanäs
Upplands Väsby kommun, Stockholms län

Plakarta med bestämmelser

Planen är upprättad av Stadsarkitektkontoret augusti 2006

Per Lagheim
förvaltningschef/stadsarkitekt

Sandra Högberg
planarkitekt