

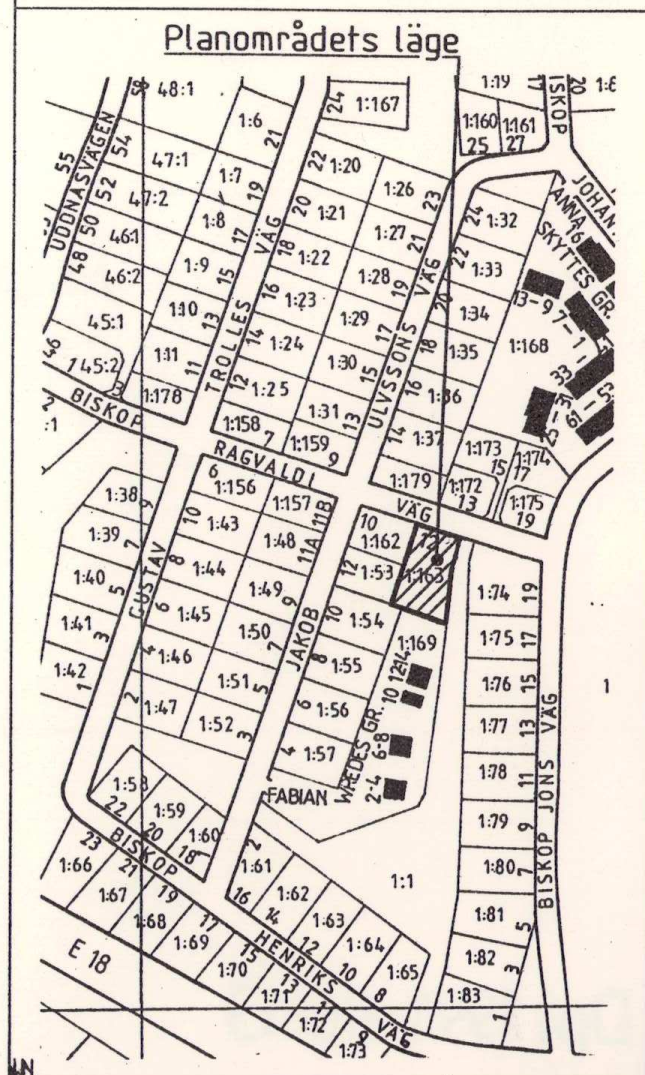
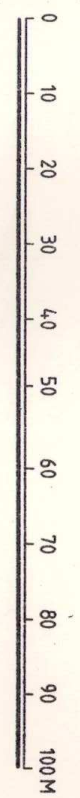


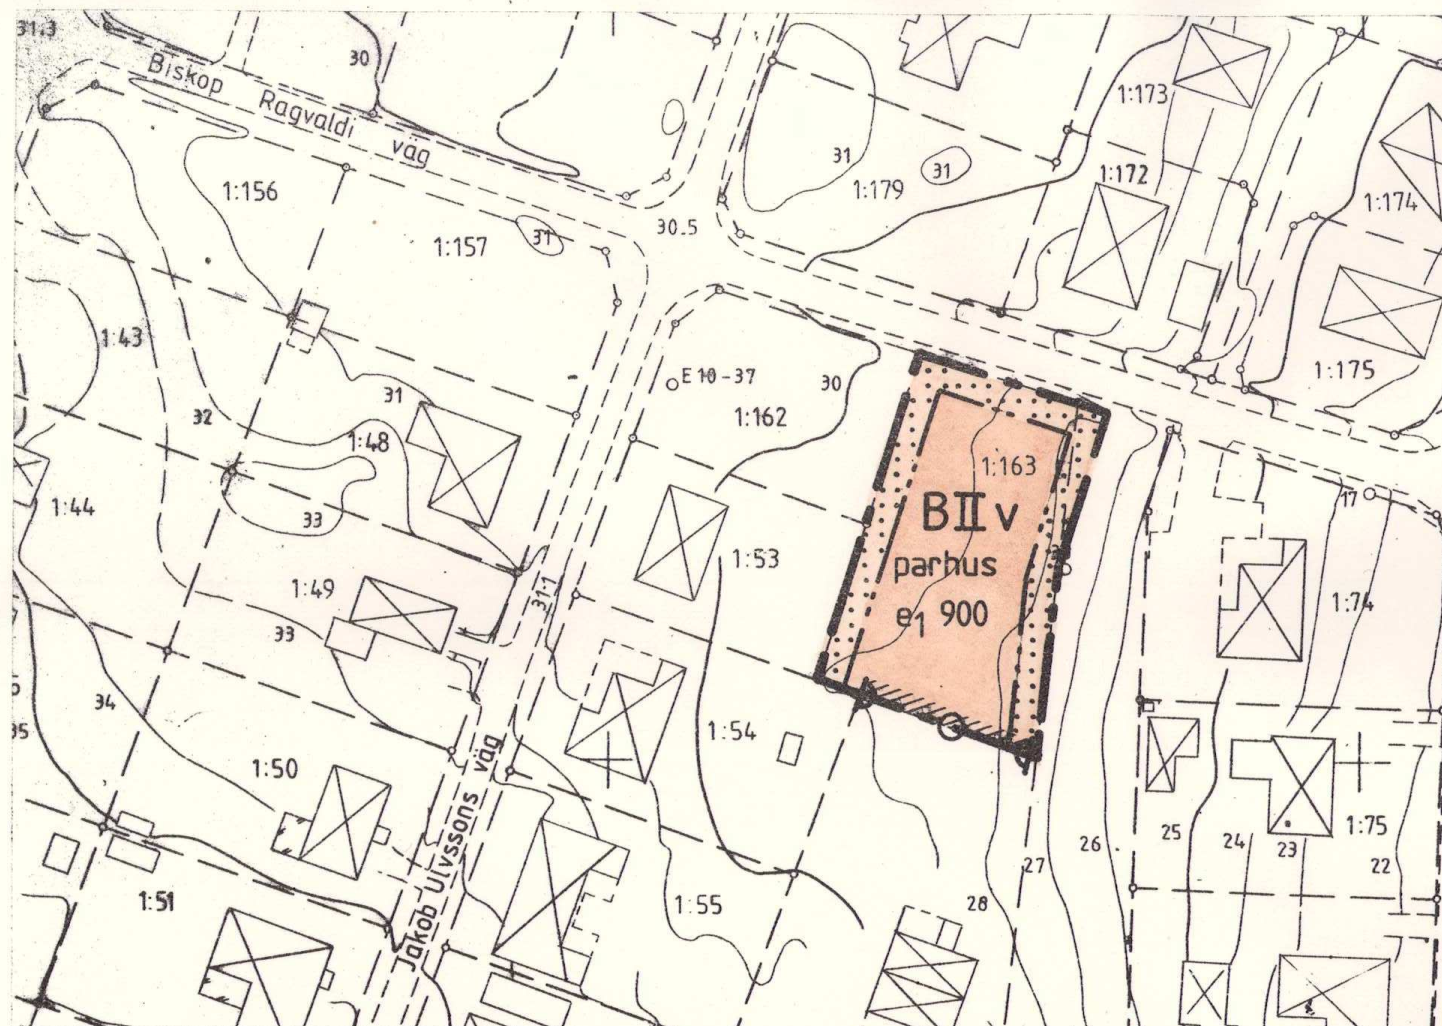

BETECKNINGAR TILL GRUNDKARTA

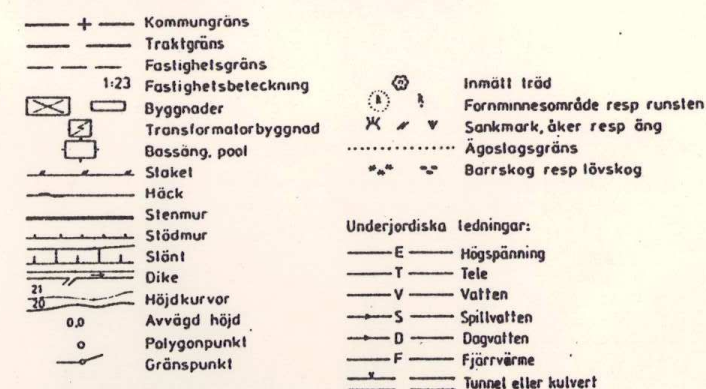

Kartbilden framställd fotogrammetriskt
 MATKLASS II
 KOORDINATSYSTEM: STOCKHOLMSTRAKTEN 1974 (ST 74)
 HÖJDSYSTEM: STOCKHOLMS KOMMUN RH00
 UTDRAK UR PRIMÄRKARTAN

SKALA 1:1000

PLANBESTÄMMELSER

Följande gäller inom områden med nedanstående beteckningar

Gränsbeteckningar

— — — gräns för planområdet
 - - - - - egenskapsgräns

1. Markanvändning

Endast angiven markanvändning är tillåten

Kvartersmark

B Bostäder

2. Utnyttjandegrad

e1000 Största tillåtna bruttoarea ovan mark inkl. förråd och garage

3. Utfart, stängsel

Genomfart tillåten endast för nyttotrafik

4. Utformning, placering, utförande

mark som inte får bebyggas
 II byggnad får uppföras till högst två våningar
 v vind får ej inredas utöver angivet våningsantal
 parhus endast parhus

5. Administrativ bestämmelse

Genomförandetiden är 10 år.

ENKELT PLANFÖRFARANDE

DETALJPLAN för fastigheten **STÄKET** 1:163 samt del av Stäket 1:1, Biskop Ragvaldi väg, Järfälla kommun, Stockholms län.

PLANKARTA med BESTÄMMELSER

KARTA 1(2)

upprättad av stadsarkitektkontoret
 datum godk. sign.
 för samråd: 1991-02-05
 för underrättelse: 1991-03-25
 reviderad: 1991-05-16

Planchef: Harry Edström
 Handläggare: Kajsa Bernergård
 datum sign

Planen är upprättad enligt Plan- och bygglagen (PBL 5 kap 28§)

antagen av BN: 1991-05-16
 vunnit laga kraft: 1991-06-13
 planens genomförandetid
 löper t o m: 2001-06-13

PLANFÖRFATTARNAS NAMNTECKNING

Harry Edström

Kajsa Bernergård
 Kajsa Bernergård

DETALJPLANEN innehåller dessa handlingar:

- Plankarta med bestämmelser
 - Illustration, Beskrivning, Genomförandebeskrivning

Karta 1
 Karta 2