




NORRTÄLJE STAD

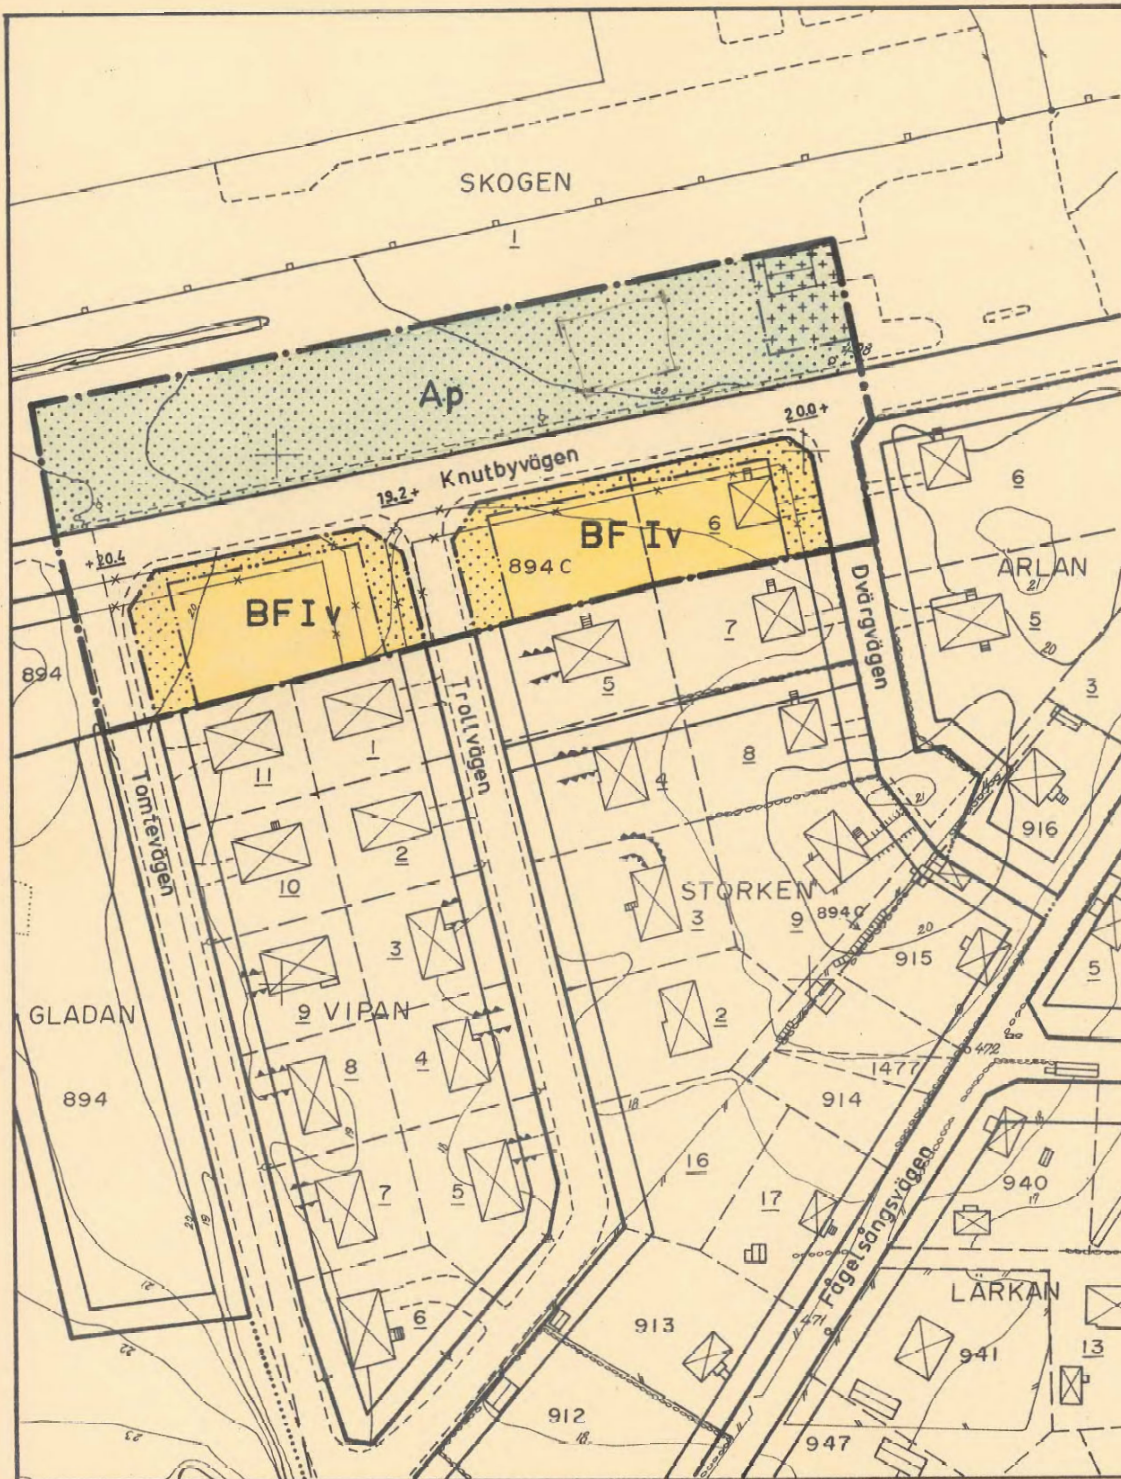

Förslag till ändring av stadsplanen för
delar av kv. VIPAN och STORKEN m.m.
upprättat å stadsarkitektkontoret
NORRTÄLJE den 16 december 1969

Björn Cederström
BJÖRN CEDERSTRÖM
stadsarkitekt

Ove Lundberg
OVE LUNDBERG
stadsplaneingenjör


- · — stadsplanegräns
- · — · — gatu- kvarters och annan områdesgräns
- · — · — gällande kvarters- och områdesgräns
- · — · — bestämmelsegräns
- · — · — gällande bestämmelsegräns
- · — · — gällande områdes- och bestämmelsegräns avsedd att utgå

- allmän plats, gata
- A område för allmänt ändamål
- BF område för bostadsändamål, fristående hus
- mark som icke får bebyggas
- mark för uthus o. dyl

- + 0.0 gällande gatuhöjd
- I v antal våningar jämte vindsinredning
- p planterat område

- — — fastighetsgräns
- — — vägar
- befintliga byggnader
- — — staket, häck
- — — stödmur, stenmur
- — — nivåkurvor

Skala 1:1000

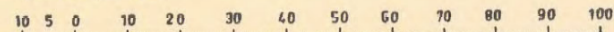

0188-B 122 3.M.