

Förslag till ändring av stadsplan för del av KV. GETINGEN i Skövde stad

upprättat den 31 januari 1955 av

Erik Ballin
Stadsingenjör

Tillhör byggnadsnämndens i Skövde
protokoll den 8 februari 1955, § 86;
betygar

Ex officio:

Arvid Ruan

Byggnadsnämndens sekreterare

Gränsbeteckningar

- Stadsplanegräns
- Gällande områdesgräns
- *—* Gällande bestämmelsegräns avsedd att utgå
- Bestämmelsegräns
- Gränslinje ej avsedd att fastställas

Områdesbeteckningar

ALLMÄN PLATS

□ Gata

BYGGNADSKVARTER



■ B Område för bostadsändamål

Övriga beteckningar

- Mark som icke får bebyggas
- +0.0 Gällande gatuhöjd
- +0.0 Gatuhöjd
- IIv Antal våningar jämte vindsinredning

Befintliga förhållanden

- Ägogräns
- 1 Ägobeteckning
- 139 Nivåkurvor
- Byggnad

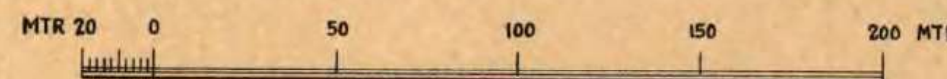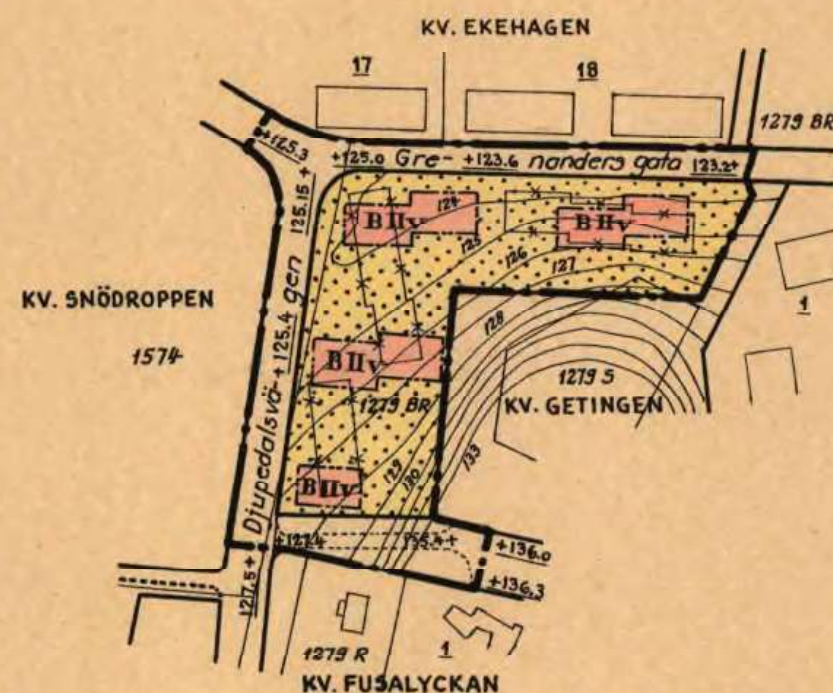

Skala 1:2000

Genom laga kraftfullt beslut
den 12 april 1955 antogs denna förslag
i Skövde kommun och i denna kommun
är tillägg gjord i stadsplan, be-
tygar

Nils Karlberg
Nils Karlberg