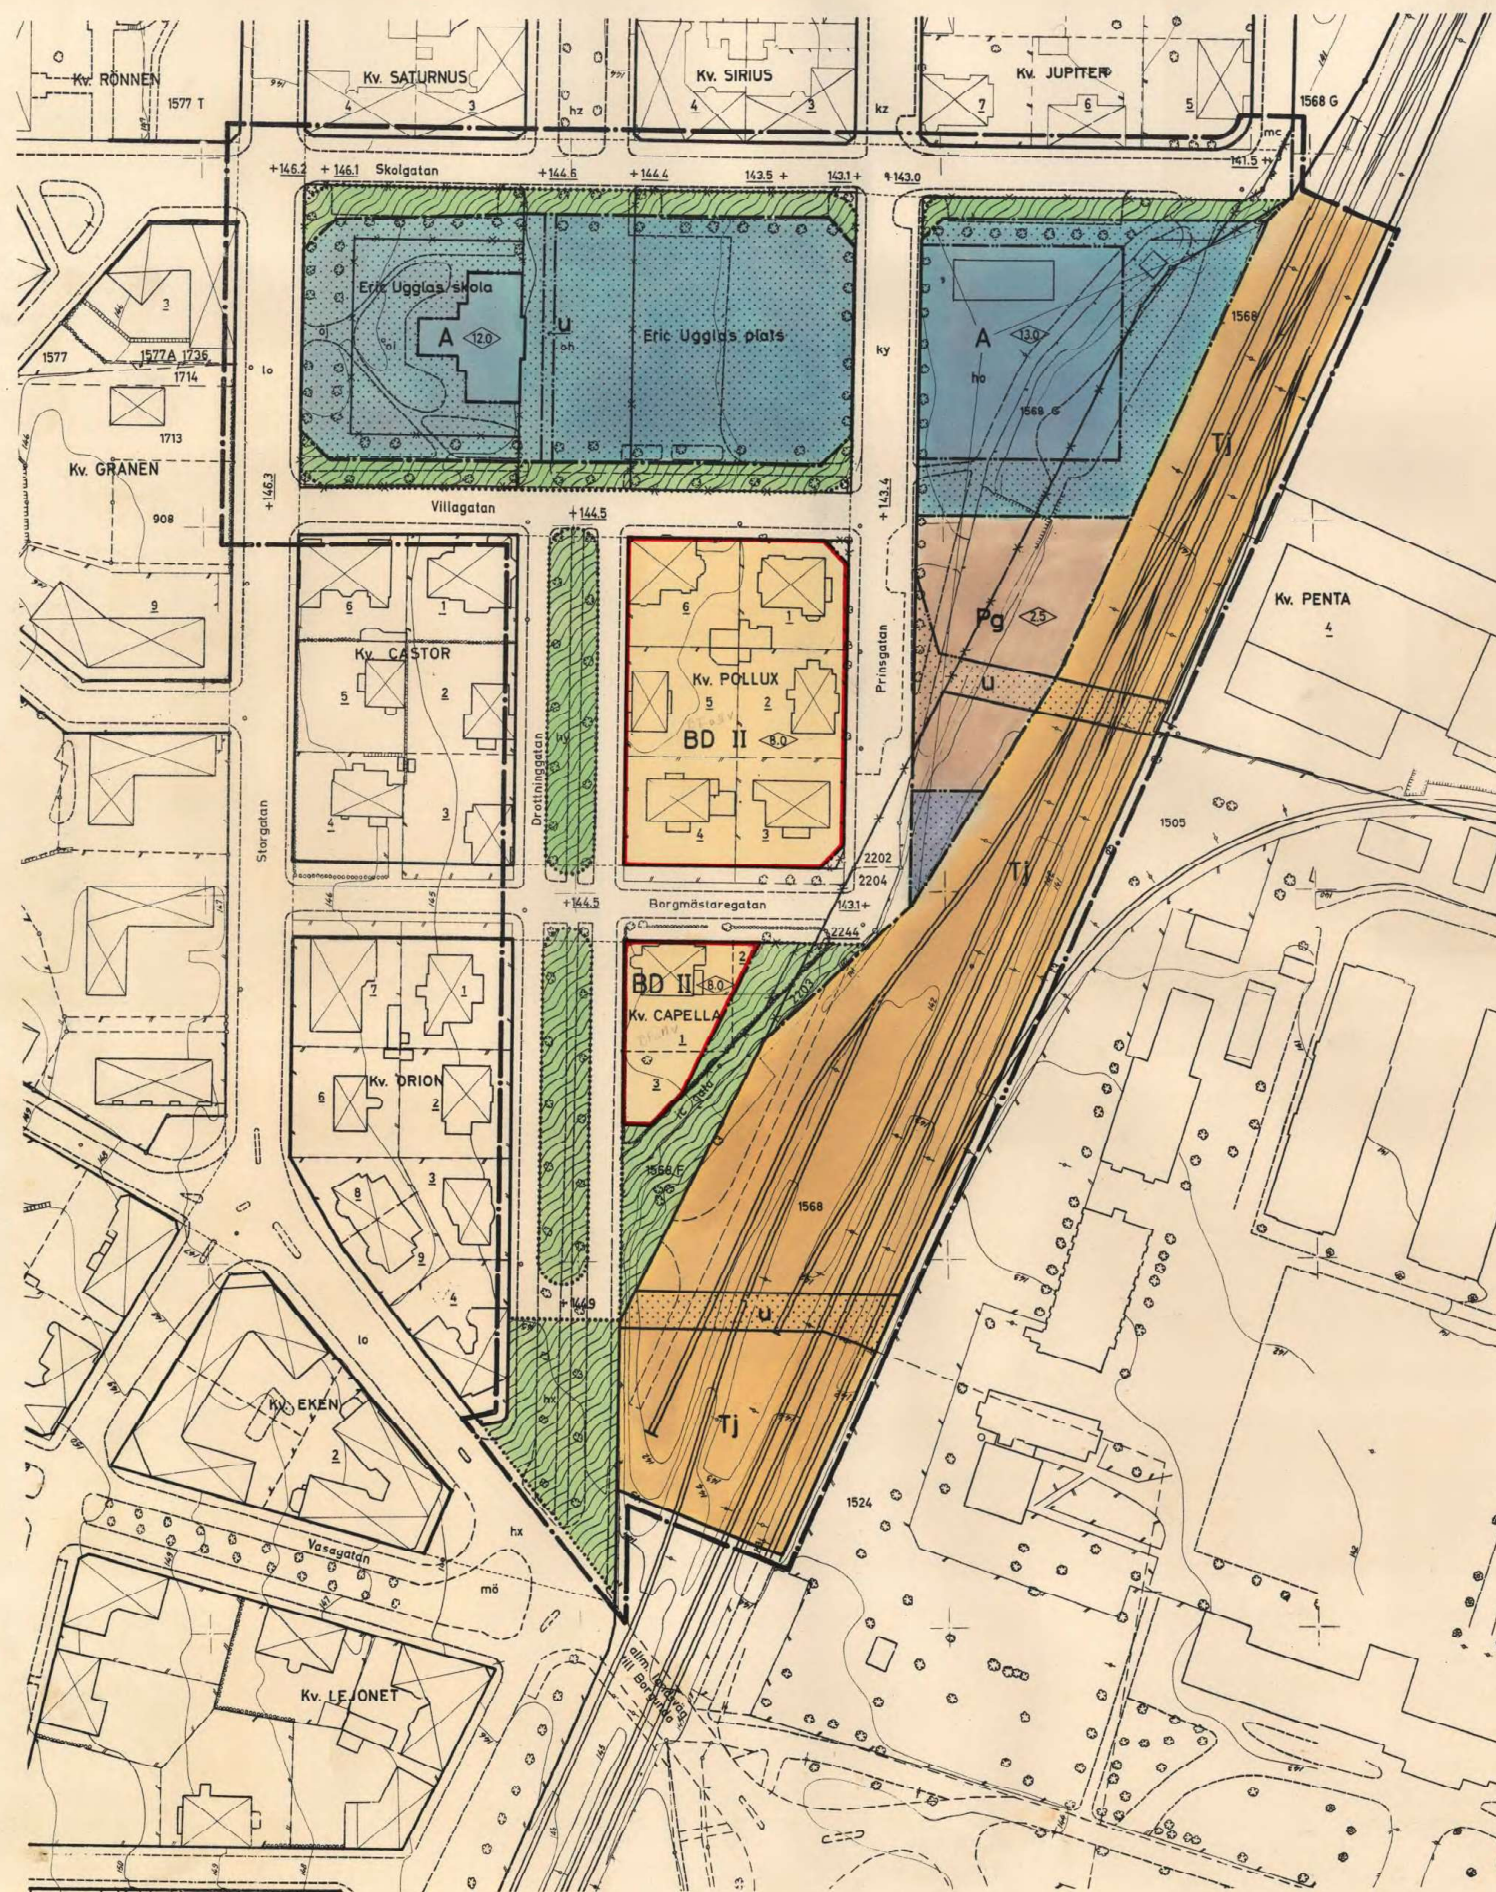


St. 215 1683K
L21a

Grundkartan upprättad av
Gösta Pellbäck
Stadsingenjör

Skala 1:1000.

10 0 10 20 30 40 50 100 m

Förslag till ändring av stadsplanen för ERIC UGGLAS PLATS mm i SKÖVDE

Upprättat den 25 februari 1970.

Rikard Hagerborg
Rikard Hagerborg
Stadsplanearkitekt

Rev. betr. u-område på Eric Ugglas plats
den 20.4.1970.

Tillhör byggnadsnämndens i Skövde
beslut den 23/4...1970... § 174.4
betygar

På tjänstens vägnar:
Gene Wamberg
Byggnadsnämndens sekreterare

Tillhör sammanläggningsdelegerades
i Skövde nybildade kommun beslut
den 17/6 1970. § 53. betygar
På tjänstens vägnar:

Gene Wamberg
Sekreterare

— Område som enl. BN beslut den 22.9.1970 föreslås bli
undantaget från fastställelse

GRUNDKARTA

- gällande kvartsgräns
- fastighetsgräns
- bostadshus resp. annan byggnad
- staket
- häck
- järnvägsspår
- väg
- nivåkurvor
- 2, 1568, oh fastighetsbeteckningar
- + rutnätspunkt

STADSPLANEKARTA

A. Gränsbeteckningar

- linje belägen tre meter utanför det område som förslaget avser
- gällande områdes- och bestämmelsegräns
- gällande områdes- och bestämmelsegräns, avsedd att utgå
- föreslagen gräns för ändamålsområde
- föreslagen gräns för bestämmelseområde
- gränslinjer ej avsedda att fastställas

B. Områdesbeteckningar

ALLMÄN PLATS

- gata
- park eller plantering

BYGGNADSKVARTER

- A område för allmänt ändamål
- BD område för bostads- och kontorsändamål
- Pg område för parkerings- och garageändamål

SPECIALOMRÅDE

- Tj område för järnvägsändamål

C. ÖVRIGA BETECKNINGAR

- u mark som inte får bebyggas
- + 000.0 mark tillgänglig för underjordiska ledningar
- + 000.0 gällande gatuhöjd, avsedd att bibehållas
- II föreslagen gatuhöjd
- 00 antal våningar
- byggnadshöjd

Förslaget enligt Stadsplanens lagkraft
vårde beslutet den 15.1
1971, betygar Stadsplanen i Skövde
den 15.3.1971.

På tjänstens vägnar:
Rune Fridell
Rune Fridell

Tillhör Stadsplanen i Skövde
beslut den 15.1.1971, betygar

På tjänstens vägnar:
Rune Fridell
Rune Fridell