


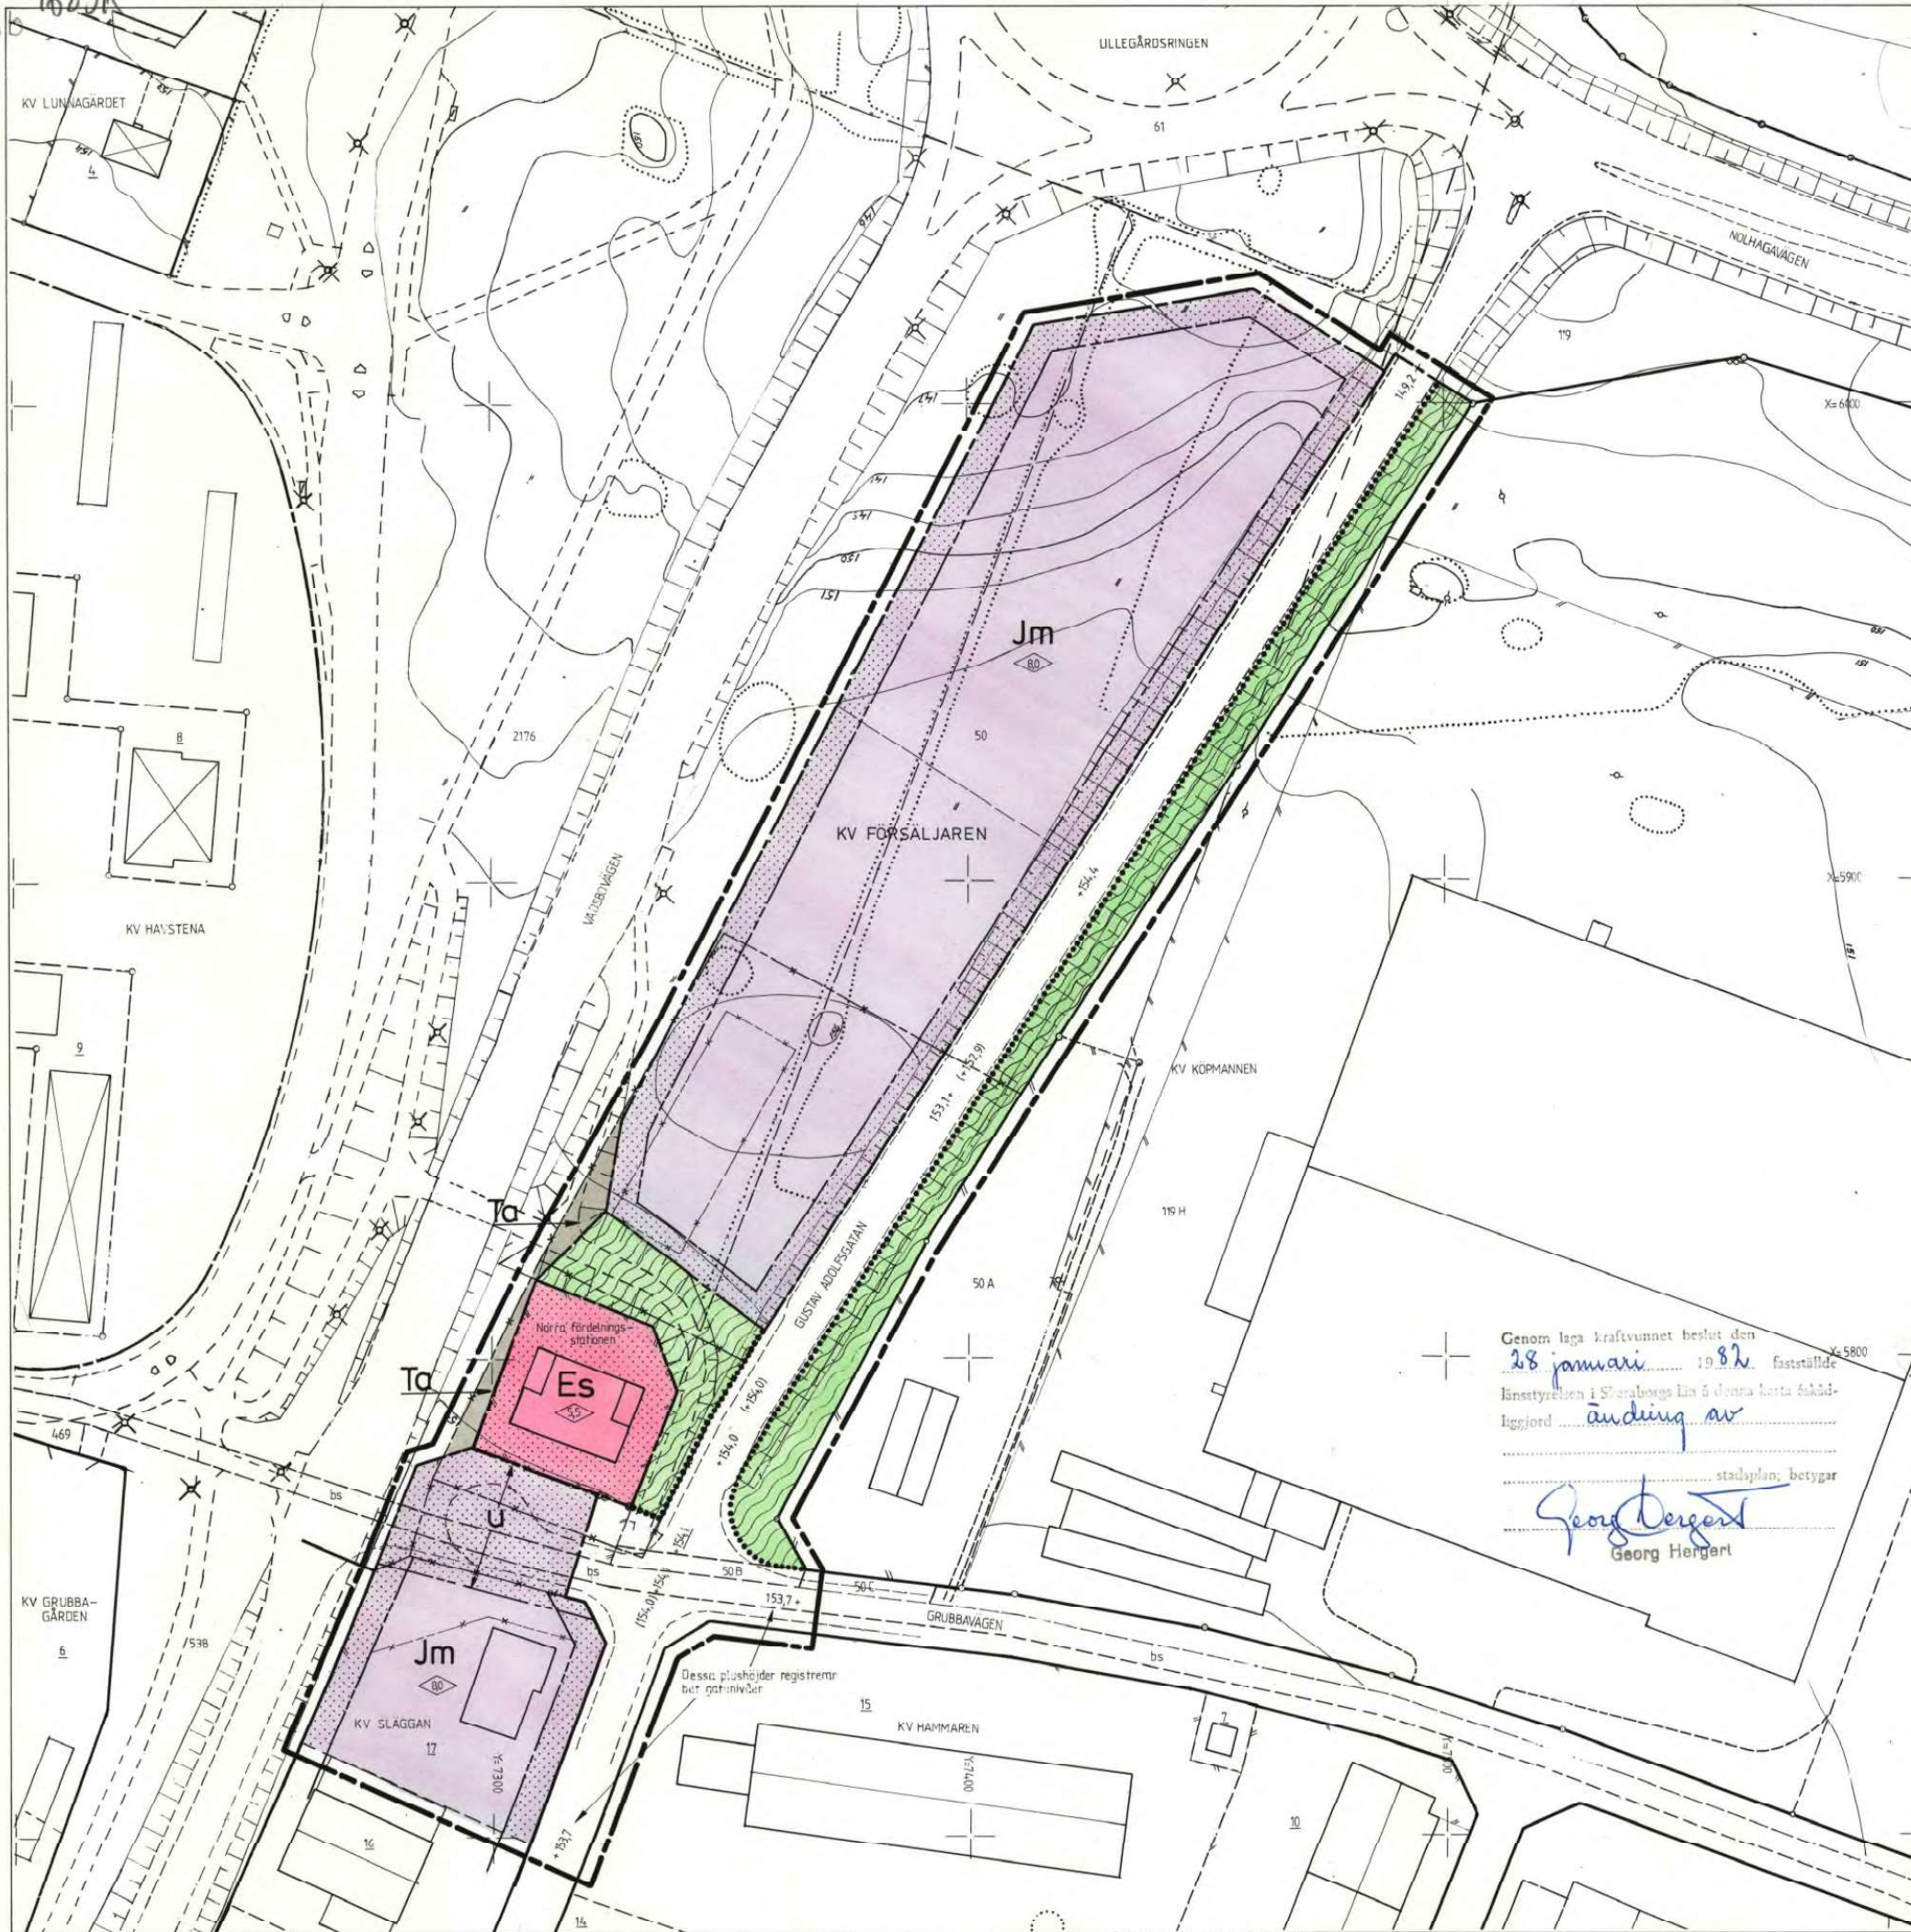

Kv FÖRSÄLJAREN mm

Skövde tätort, Skövde kommun, Skaraborgs län

Förslag till ändring av stadsplan

Upprättat 1981-08-12

Rikard Hagerberg
Rikard Hagerberg
Stadsbyggnadschef

Inger Holm
Inger Holm
Planingenjör

BETECKNINGAR

GRUNDKARTA

- Områdesgräns sammanfallande med fastighetsgräns
- - - Fastighetsgräns
- ... Ägslagsgräns
- Staket
- Slätt
- Väg
- Nivåkurvor
- Lyktstolpe, elstolpe
- Fastighetsbeteckningar
- Byggnader
- Rutnätspunkt

STADSPANEKARTA

A. GRANSBETECKNINGAR

- Stadsplanegräns belägen 3m utanför fastställelseområdet
- Gällande områdesgräns avsedd att behållas
- Gällande bestämmelsegräns avsedd att behållas
- Gällande områdesgräns avsedd att utgå
- Gällande områdesgräns tillika fastighetsgräns avsedd att utgå
- Gällande bestämmelsegräns avsedd att utgå
- Områdesgräns
- Områdesgräns från vilken mindre avvikelser i vissa fall får göras
- Bestämmelsegräns

B. OMRÅDESBETECKNINGAR

- Allmän plats
 - Gata
 - Park eller plantering
- Byggnadskvarter
 - Jm Småindustri
- Specialområden
 - Ta Gatutrafik
 - Es Transformatorstation

C. ÖVRIGA BETECKNINGAR AVSEDDA ATT FASTSTÄLLAS

- Mark som inte får bebyggas
- Ledningsområde
- Gällande gatuhöjd
- Gällande gatuhöjd avsedd att utgå
- Gatuhöjd
- Byggnadshöjd

D. ILLUSTRATION

- Illustrationslinje

GRUNDKARTA

Måtklass II
Koordinatsystem: Skövdes
Högssystem: RH 00
Byggnadernas begränsningslinjer: Huslin


Tillhör byggnadsnämndens i Skövde
beslut den 5/11-81 § 538 betygar
På tjänstens vägnar
Birita Ekholm
Byggnadsnämndens sekreterare

Tillhör kommunfullmäktiges i Skövde
beslut den 25/11-81 § 182 betygar
På tjänstens vägnar
Birita Ekholm
Kommunfullmäktiges sekreterare

Kv FÖRSÄLJAREN mm

Skövde tätort, Skövde kommun, Skaraborgs län

Förslag till ändring av stadsplan

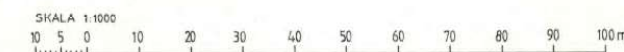

Genom laga kraftvunnet beslut den
28 januari 1982 fastställdes
länsstyrelsen i Skaraborgs län 5 denna karta följande
ändring av
stadplan, betygar
Georg Hergert
Georg Hergert