


1081-P90/4

R₃

Illustrationsplan

Skala 1:2000

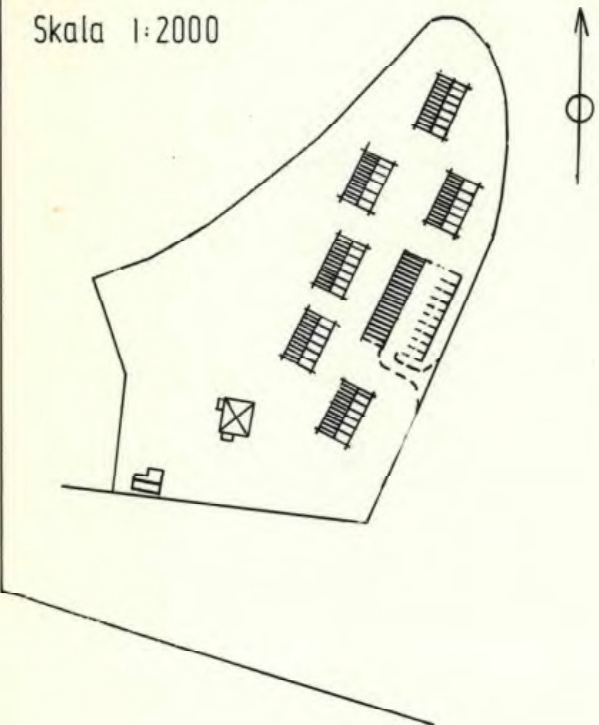

PLANKARTA

GRÄNSBETECKNINGAR

- Linje på kartan ritad 3 mm utanför planområdets gräns
 - - - Användningsgräns
 - - - Egenskapsgräns

PLANBESTÄMMELSER

Följande gäller inom de områden som har nedanstående beteckningar:

1. ANVÄNDNING AV KVARTERSMARK

- B Bostäder

2. UTNYTTJANDEGRAD

- e₁ 0000 Största tillåtna sammanlagda byggnadsarea i kvadratmeter
 e₂ 000 Största tillåtna sammanlagda byggnadsarea i kvadratmeter varav max 140 kvadratmeter i huvudbyggnad och max 40 kvadratmeter i uthus

3. BEGRÄNSNING AV MARKENS BEBYGGANDE

- Marken får inte bebyggas

4. PLACERING, UTFORMNING, UTFÖRANDE

- I-II ANTAL VÅNINGAR
 v₁ Vind får ej inredas
 fril. Endast friliggande hus
 10.0 Högsta tillåtna byggnadshöjd i meter
 b₁ Endast källarlösa hus

5. MARKENS ANORDNANDE

- n₁ Markområde som bör höjas något

6. ADMINISTRATIVA BESTÄMMELSER

Genomförandetiden är 10 år från den dag planen vinner laga kraft


DETALJPLAN

Reglerar markanvändning och byggande enl. PBL

PLANKARTA MED BESTÄMMELSER

LISTERBY 15:8 M.FL.
RONNEBY KOMMUN, BLEKINGE LÄN

PLANKONTORET, JANUARI 1990 REV. MARS 1990

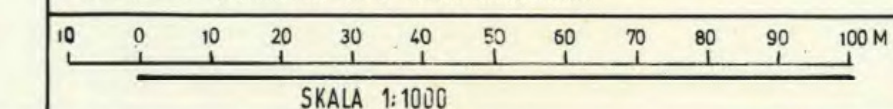

ANTAGANDEHANDLING


Övriga antagandehandlingar:

- ☒ Beskrivning ☐ Grundkarta
☒ Genomförandebeskrivning ☒ Fastighetsförteckning
☒ Samrådsredogörelse ☒ Utåtande

Beslutsdatum

framlagd av BN för be-
 slut om samråd 1989.11.13
 godkänd av BN för
 utställning 1990.01.22
 antagen av KF 1990.04.23

vunnit laga kraft
 1990.05.29

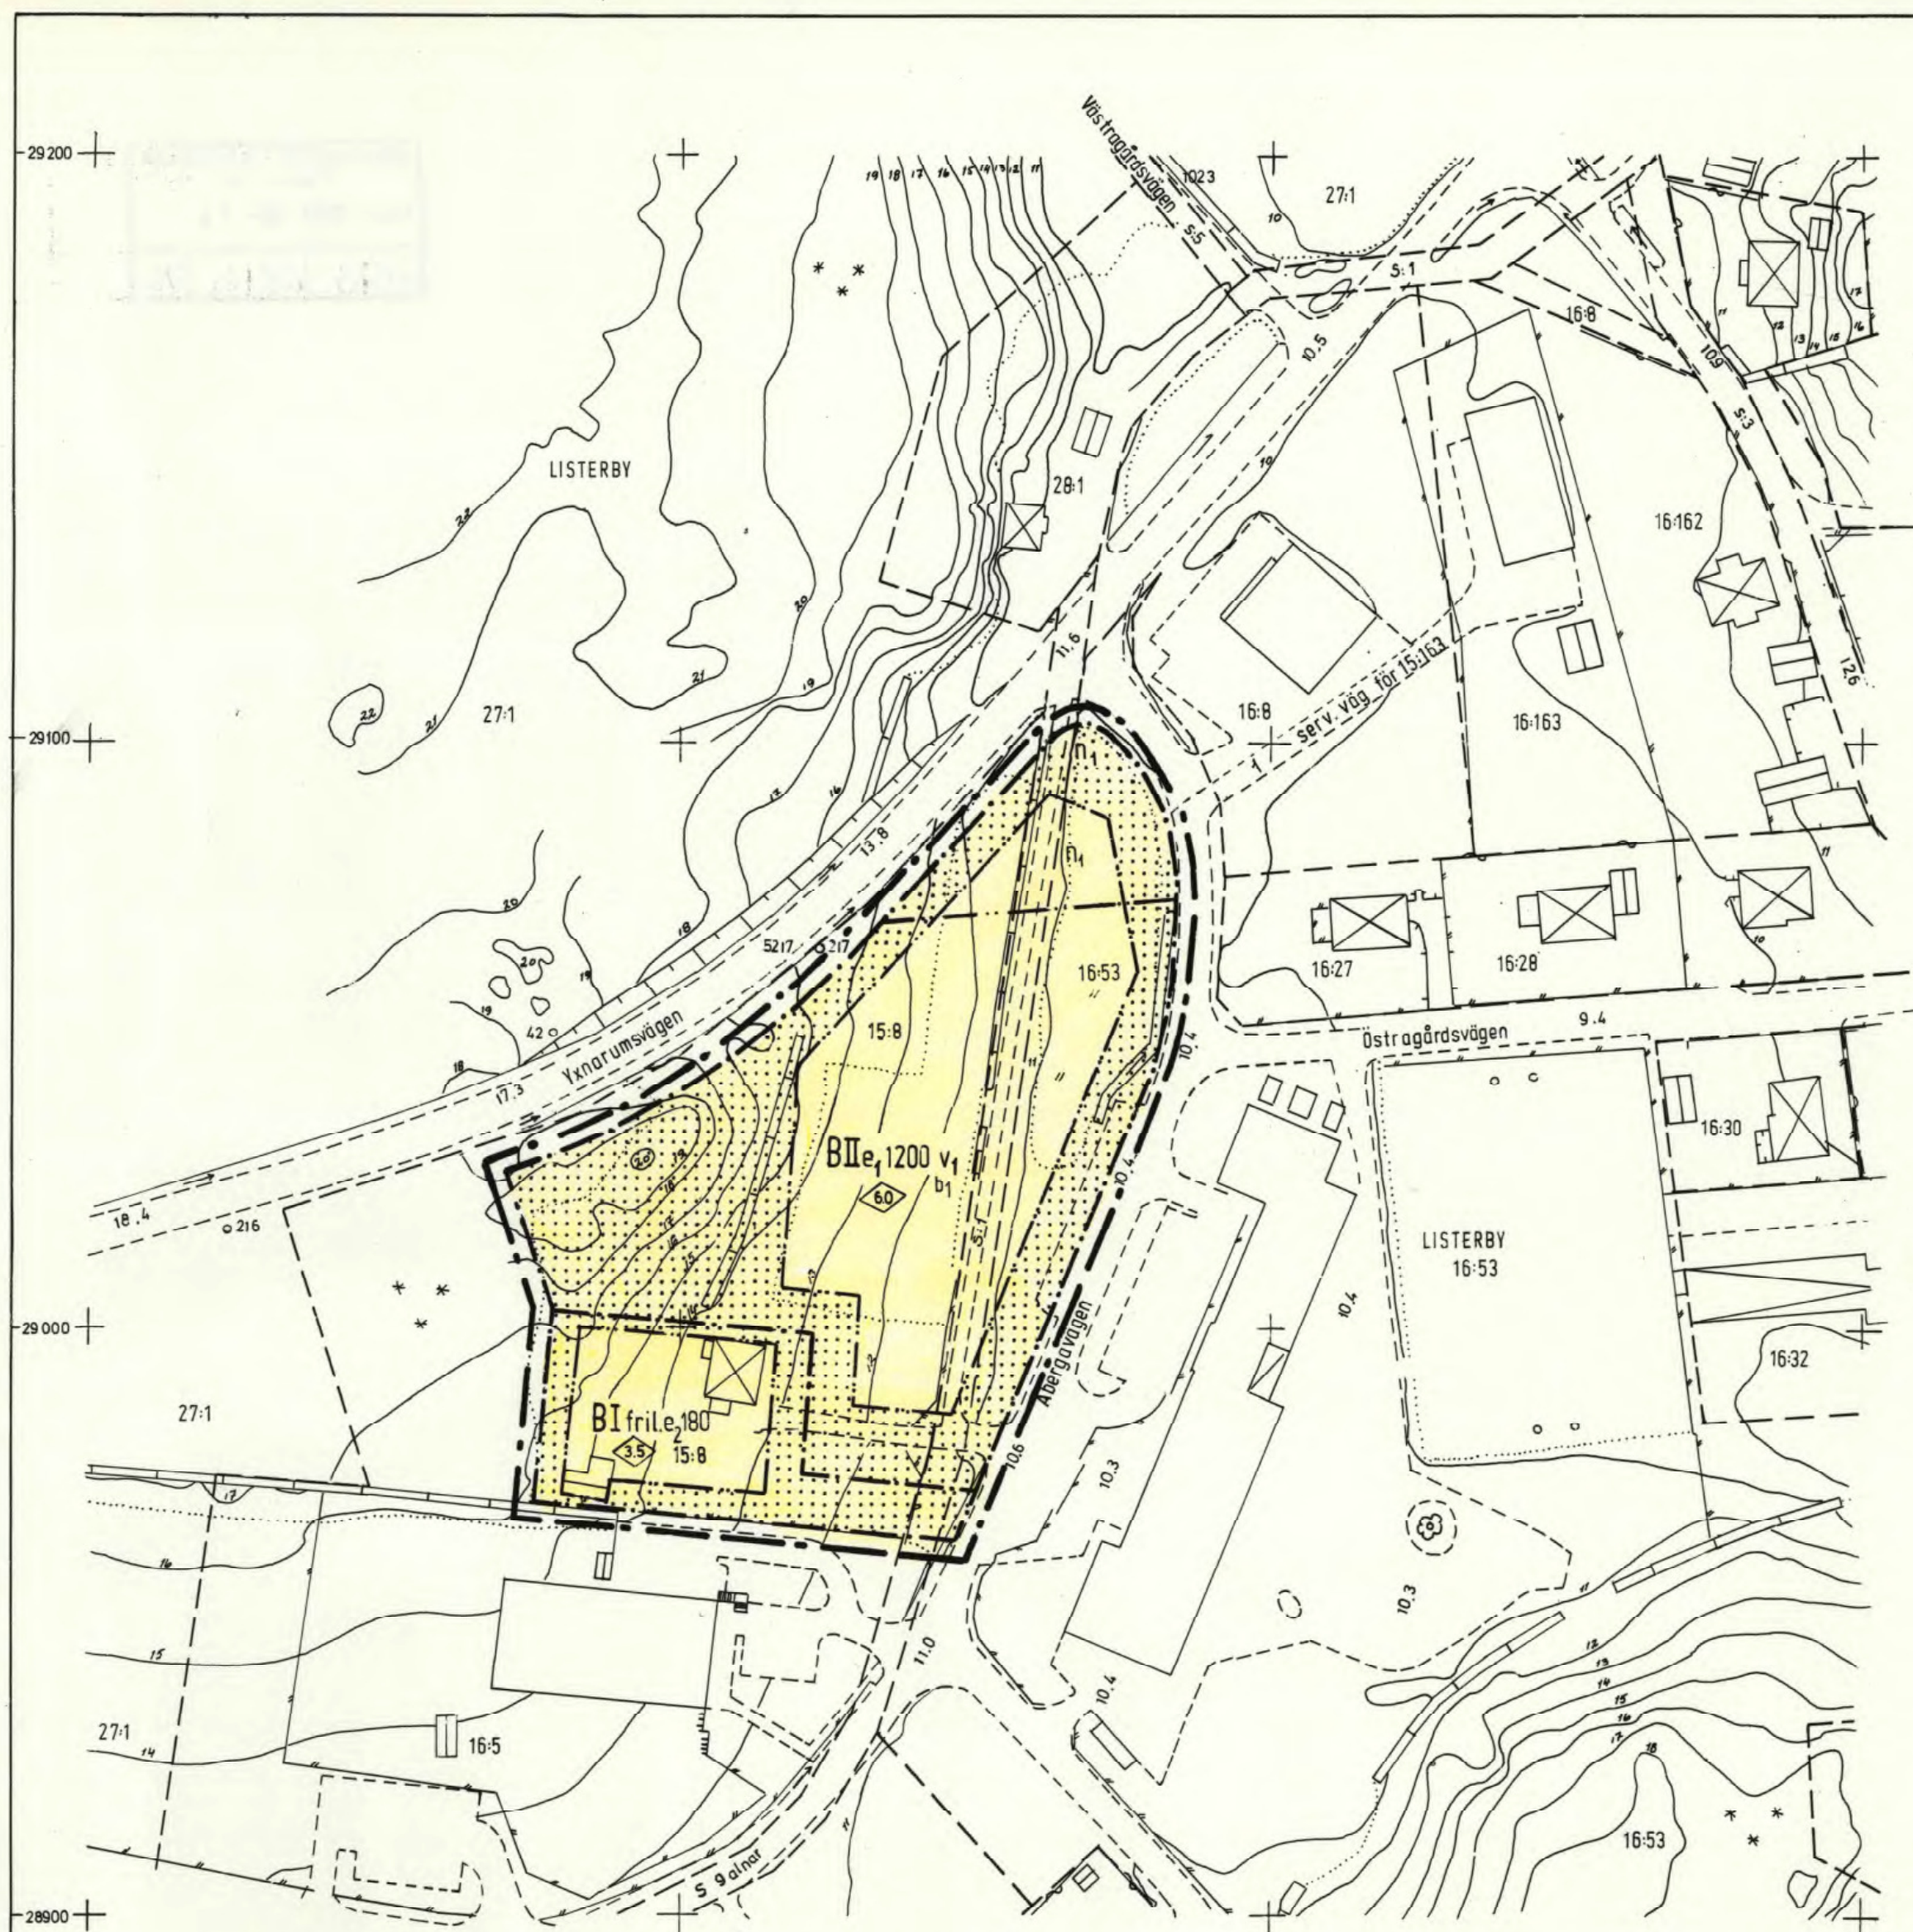

GRUNDKARTEBETECKNINGAR

- Bostadshus resp. uthus
 Fastighetsgräns
 Staket
 Häck
 Ägaregräns
 Vattendrag
 Stenmur
 00.0 Avvägd höjd
 Träd
 Stödmur
 Väg
- 00.0 Registrernummer för fastighet
 Nivåkurvor
 Rutnätspunkt

R₃ 1081-P90/4

Koordinatsystem 2,5 gon V Karlshamn
 Höjdsystem 1970
 Mätclass III

Grundkartans original upprättad av Ronneby
 lantmäteridistrikt 1977.
 Kompl. av Ronneby lantmäteridistrikt jan.-90

Rino Johansson
 Ingenjör

Kopiens likhet med originalet
 bestyrkes.
 På tjänstens vägnar:
 Lena Wilsson