

X=10400

X=10200

X=10000

X=9800

X=9600

X=9400

00000

00000

00000

00000

00000

00000

00000

00000

00000


HÄRMEJ INTYGS ATT DENNA BYGGNADSPLAN
TILLHÖR BYGGNADSNÄMNDENS BESLUT AV
DEN 14/12 1968 8246 12/6 1968 8246

BYGGNADSNÄMNDENS ORDFÖRANDE

Gräns för område, som undantogs från fastställelse
enligt Länsstyrelsens beslut den 16 september 1968

Den 16 september
1968
fastställdes denna byggnadsplan
på sätt Länsstyrelsens beslut samma dag närvarande
utvisar, Länsstyrelsen i Stockholms län som ovan.
På tjänstens vägnar

E. Carlsson

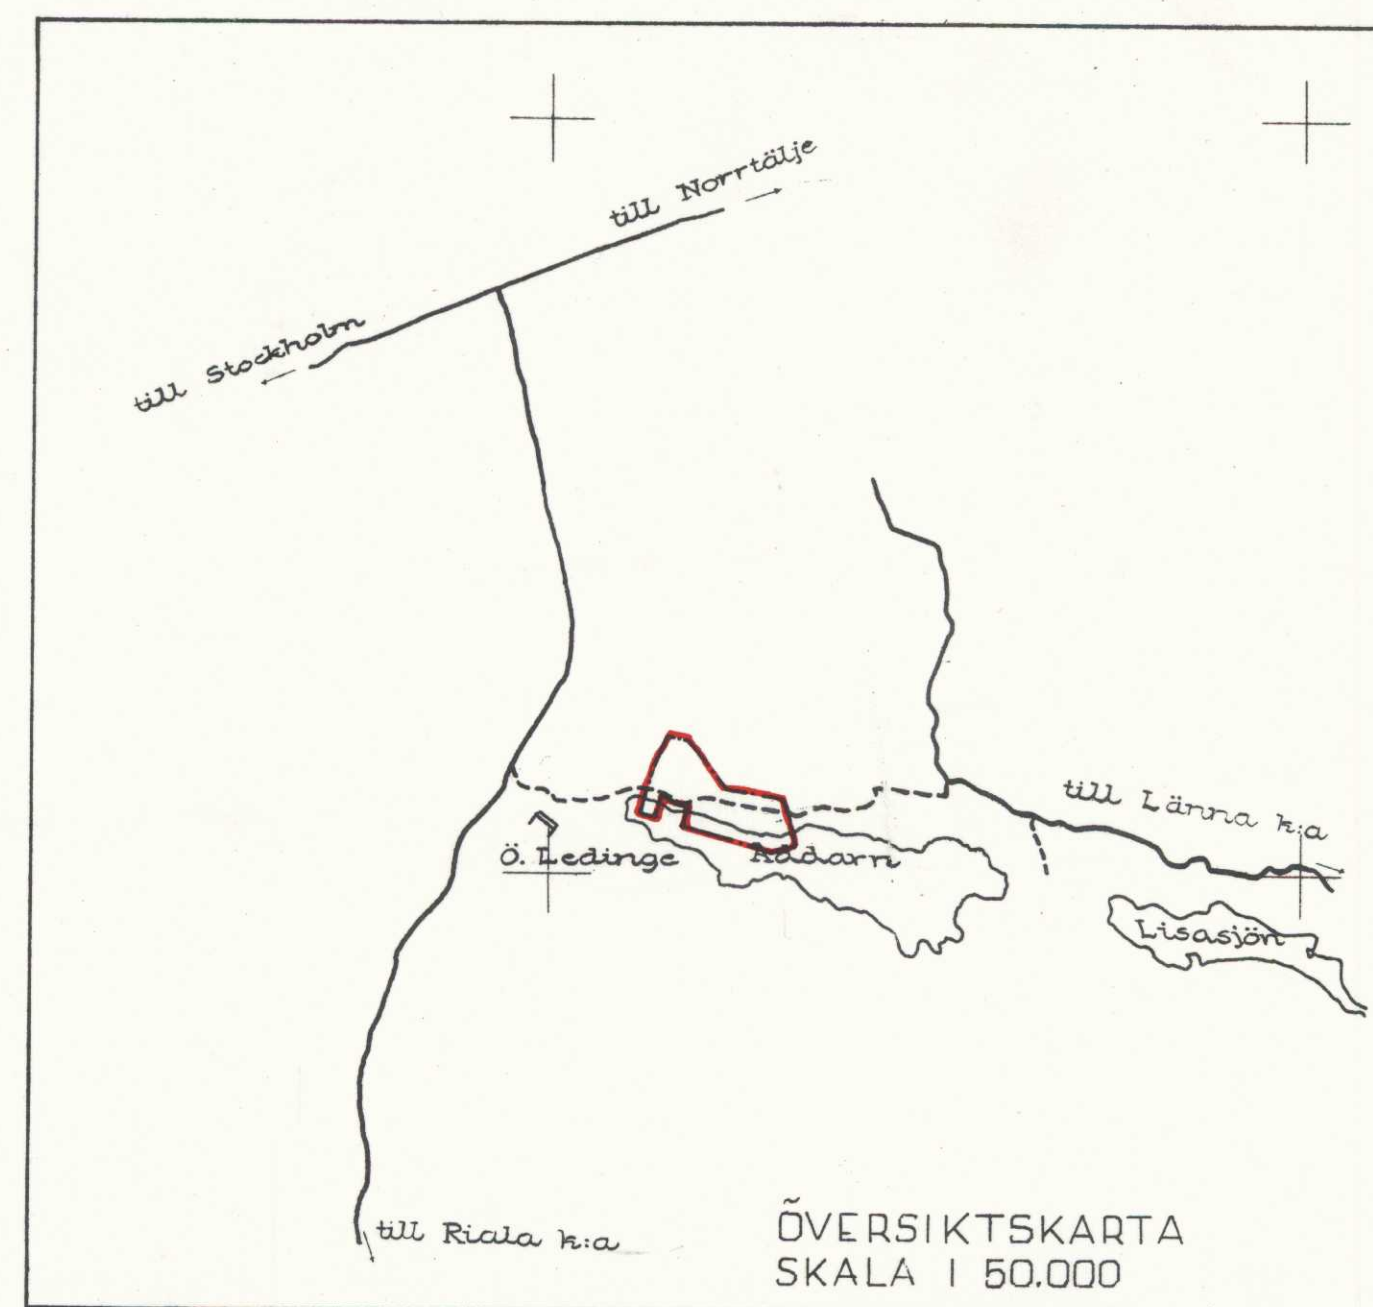

FÖRSLAG
TILL BYGGNADSPLAN
ÖVER DEL AV FASTIGHETEN
ÖSTRA LEDINGE 41 M.F.L.
I SKEDERIDS SOCKEN, SJUHUNDRA KOMMUN
I STOCKHOLMS LÄN
UPPRÄTTAT ÅR 1965 AV
ENSKILDA LANTMÄTERIBYRÅN AB
Lars Hamnvist
LARS HAMNOVIST
LANTMÄTARE

SKALA 1:2000

KARTAN UPPRÄTTAD PÅ FOTOGRAMMETRISK VÄG
EFTER FLYGFOTOGRAFERING VÅREN 1960 PÅ 4500
METERS HÖJD OCH HÄNFÖR SIG TILL STANDARD-
KLASS IV.
KOORDINATSYSTEMET ÄR FRISTÅENDE.

FASTIGHETSINDELNINGEN ÅJOURFÖRD TILL DEN
16 OKTOBER 1963.

HUSBY-SJUHUNDRA SOCKEN

ADDERODA 1¹
LÄNNA SOCKEN

SJÖN ADDERODA

BETECKNINGAR GRUNDKARTAN

- SOCKENGRÄNS
- FASTIGHETSGRÄNS
- AKER
- ANG
- SKOG
- KÄRR
- BRUNN
- BONINGSHUS
- SOMMARSTUGA
- UTHUS
- VÄG
- STIG
- ELLIEDNING
- HÖGSPÄNNINGSLEDNING
- KÄLLARE
- STRANDLINJE
- NIVÅKURVOR
- POLYGONPUNKT
- GRÄNSPUNKT
- UTNÄTSPUNKT
- SERVITUT
- STENMUR
- STAKET
- FÖRLÄMNING

BETECKNINGAR PLANEN

- PLANGRÄNS
- OMRÅDESGRÄNS
- BESTÄMMELSEGRÄNS
- GRÄNSLINJE EJ AVSEDDA ATT FASTSTÄLLAS
- ALLMÄN PLATS, VÄGMARK PARKERING
- PARK
- OMRÅDE FÖR BOSTADSÄNDAMÅL, FRISTÅENDE HUS
- VATTENOMRÅDE SOM EJ FÅR ÖVERBYGGAS
- VATTENOMRÅDE SOM FÅR ÖVERBYGGAS
- MARK SOM ICKE FÅR BEBYGGAS
- MARK SOM ENDAST UNDANTAGSVIS FÅR BEBYGGAS
- ANTAL VÅNINGAR
- BYGGNADSPLOTS EJ AVSEDD ATT FASTSTÄLLAS

GRUNDKARTAN UPPRÄTTAD ÅR 1963 AV
ENSKILDA LANTMÄTERIBYRÅN AB
LANTMÄTARE OLLE THUNWALL