



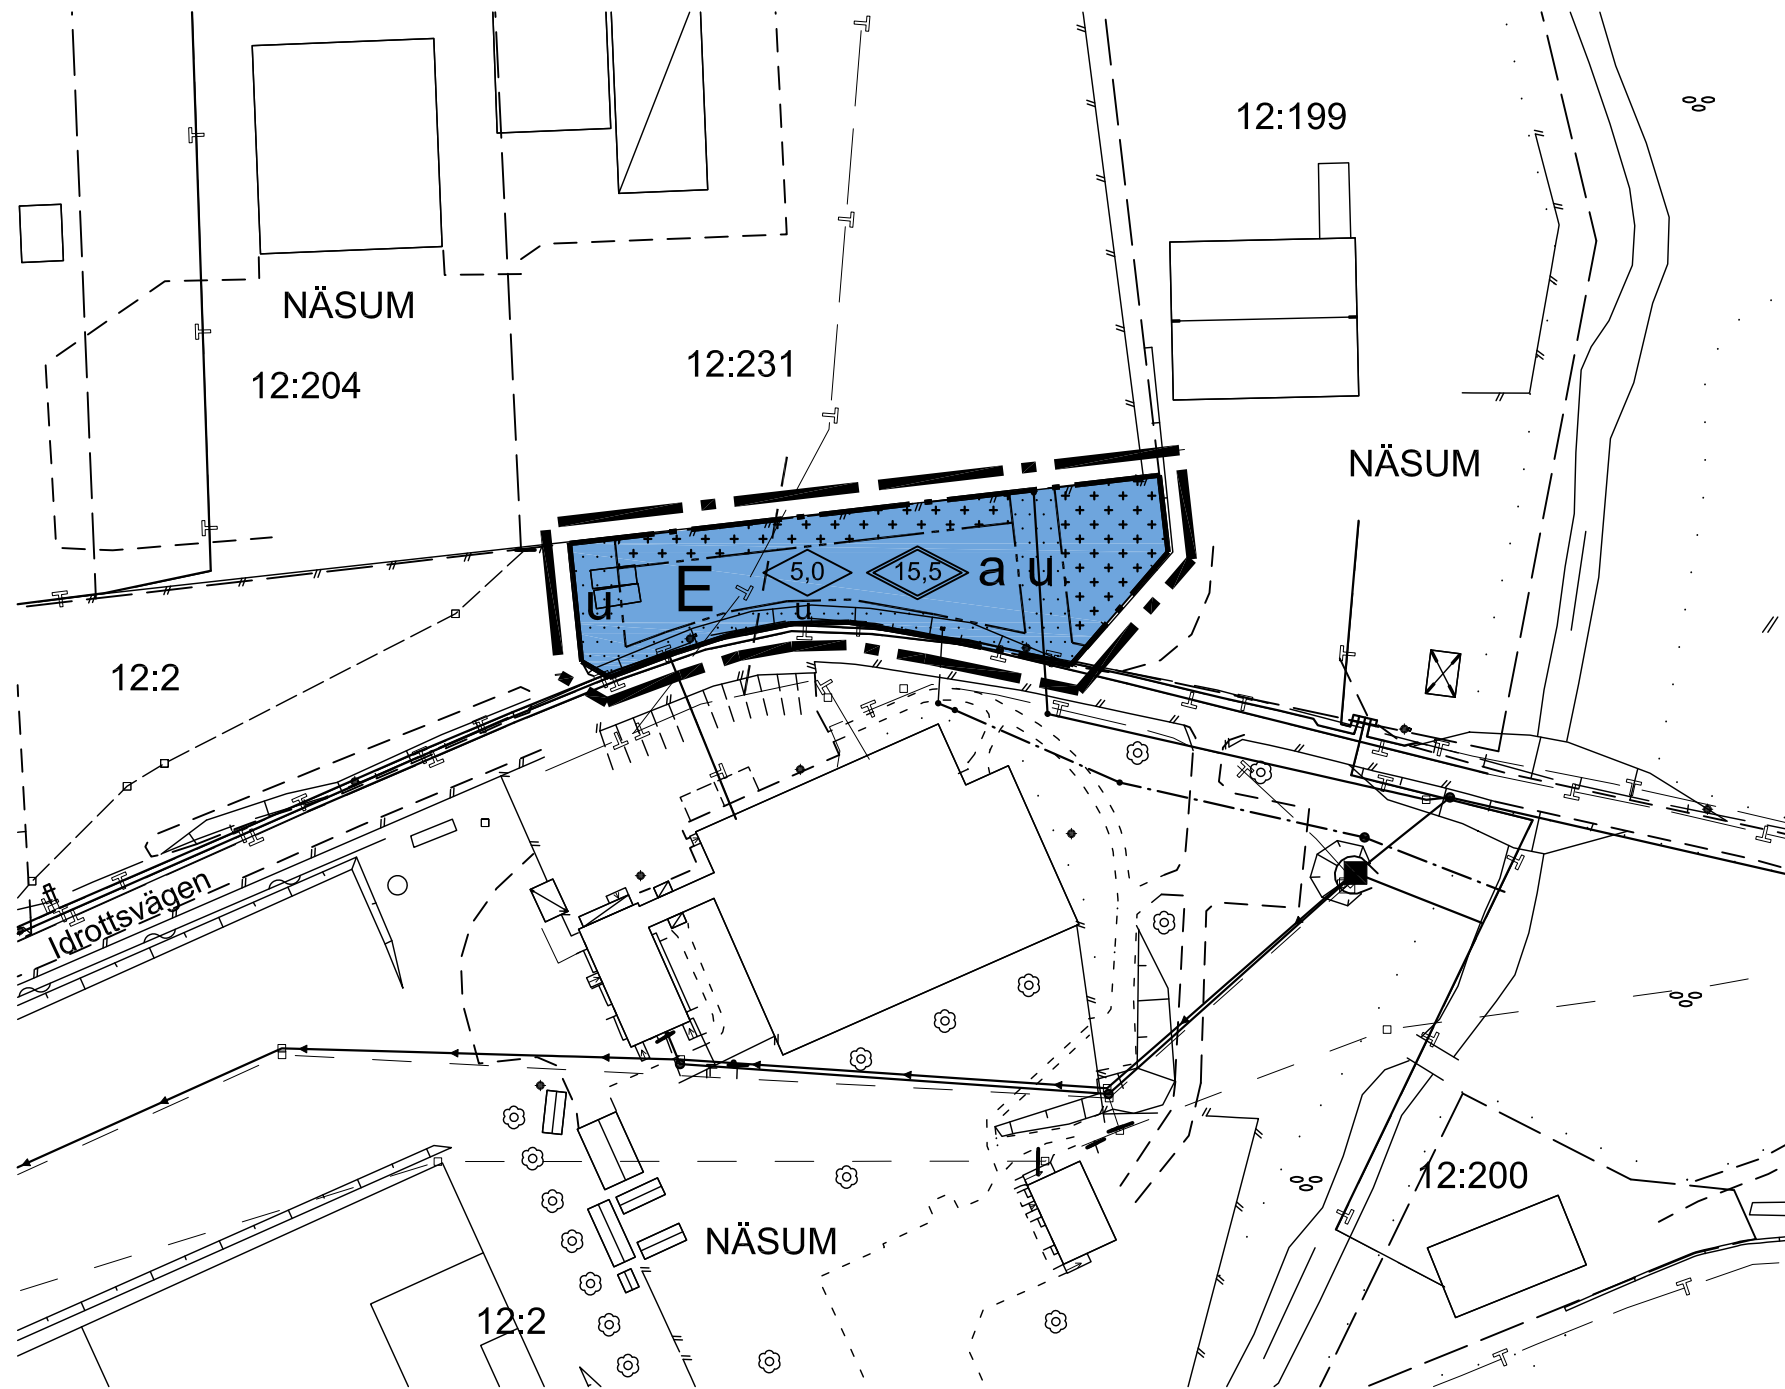

GRUNDKARTA
Upprättad av Kart och Mät, Bromölla kommun 2012-06-27
avseende del av Näsum 12:2, Idrottsvägen.


Helen Holmström
Karttekniker

BETECKNINGAR

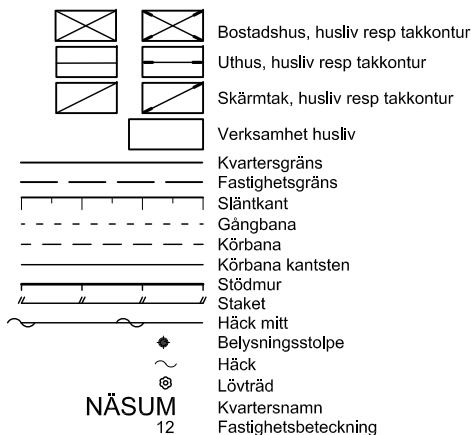

☐ Planprogram	BESLUTSDATUM	Sign
☐ Samrådsredogörelse för planprogram	Godkänd av SBU	
☐ Planbeskrivning	Antagen	
☐ Samrådsredogörelse för detaljplan	Lagakraftvunnen	
☐ Granskningsutlåtande	Plankostnad:	
☐ Fastighetsförteckning	Avtal	
☐ Behovsbedömning av MKB		
☐ Illustrationsplan		

SKALA 1:1000 (A3-format)

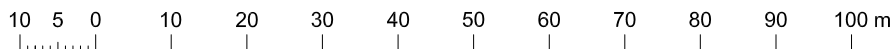

PLANBESTÄMMELSER

Följande gäller inom område med nedanstående beteckningar.
Där beteckning saknas gäller bestämmelserna inom hela plan-
området. Endast angiven användning och utformning är tillåten.

GRÄNSBETECKNINGAR

- Gräns för planområdet (3 mm utanför)
- Markanvändningsgräns
- Egenskapsgräns

ANVÄNDNING AV MARK

Kvartersmark

- E Teknisk anläggning; panncentral

BEGRÄNSNING AV MARKENS BEBYGGANDE

- Byggnad får inte uppföras
- Marken får endast bebyggas med komplementbyggnader
- u Marken skall vara tillgänglig för allmänna underjordiska ledningar

UTFORMNING

Utformning

- 0,0 Högsta byggnadshöjd i meter. Komplementbyggnad får inte uppföras till högre höjd än 3,0 m.
- 0,0 Högsta totalhöjd i meter

ADMINISTRATIVA BESTÄMMELSER

Genomförandetid

Genomförandetiden är 5 år från den dag detaljplanen vinner laga kraft.

Upphävande av strandskydd

- a Strandskyddet är upphävt

ILLUSTRATIONER

- Illustrationslinje av strandskyddsförordnande 100 m från strandlinjen

ANTAGANDEHANDLING

Detaljplan för NÄSUM 12:2, del av, utmed Idrottsvägen i Näsum, Bromölla kommun

BROMÖLLA KOMMUN 2012-06-08
tekniska enheten red.rev 2012-09-25

arkitektgården
KRISTIANSTAD

Leif Erlandsson
tf teknisk chef

Stefan Strömbäck
planarkitekt

Anna Sjören
planingenjör