


TIMRÅ 1988-10-17 B

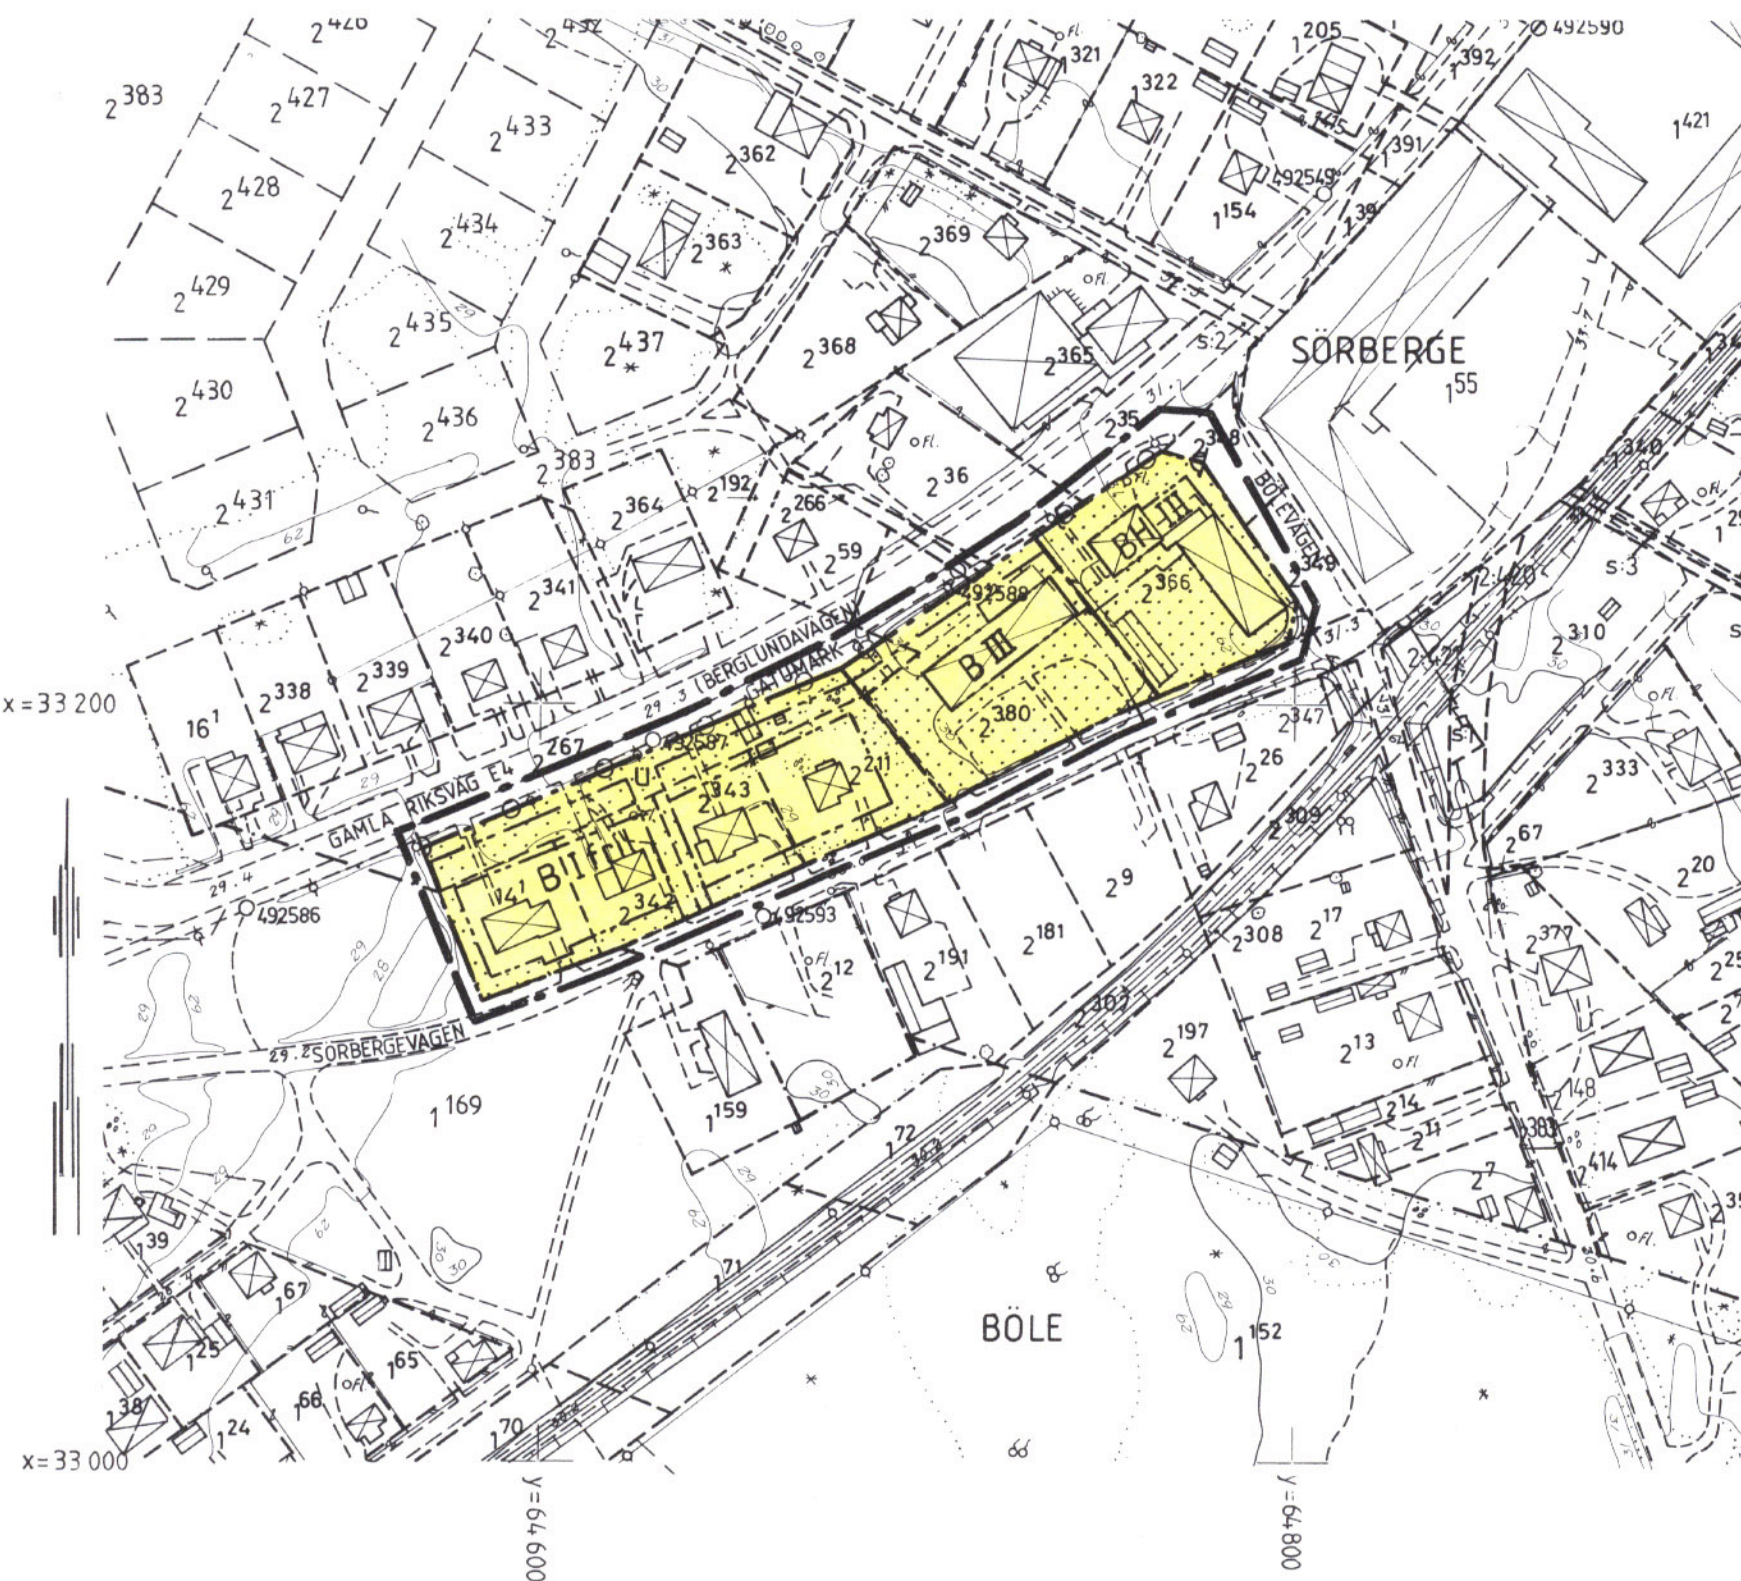

Grundkartans beteckningar

---	Bygräns
---	Fastighetsgräns
14:1	Registernummer för fastighet
⊠	Bostadshus resp uthus karte-
⊠	rat efter huslivet
---	Väg
---	Fjärrvärmeledning
---	Järnvägsspår
○	Polygonpunkt
7	Nivåkurvor
6	
5	
+	Rutnätspunkt

Uppgifter om grundkartan
Ingående primärkartblad 4925
Koordinatsystem i plan: 0 gon 69 1938
" i höjd: RH 1900

Upprättad 1988-05

Bengt Nilsson
ingenjör

Skala 1:2000

Dnr Y2 17889:15

DETALJPLANEN ÄR:
Godkänd av BN 1988-08-29
Antagen av KF 1988-10-17
Lagakraftvunnen 1989-10-05

PLANKARTA GRÄNSBETECKNINGAR

---	LINJE PÅ KARTAN RITAD 5M UTANFÖR PLANOMRÅDETS GRÄNS
---	ANVÄNDNINGSGRÄNS
---	EGENSKAPSGRÄNS

PLANBESTÄMMELSER

1. Användning av allmän plats

GATUMARK	GATUMARK
----------	----------

2. Användning av kvartersmark

B	BOSTÄDER
BH	BOSTÄDER OCH HANDEL

3. Begränsning av markens bebyggande

---	MARKEN FÅR INTE BEBYGGA
---	MARKEN SKALL VARA TILLGÄNGLIG FÖR ALLMÄNNA UNDER-
---	JORDISKA LEONINGAR

4. Markens anordnande


---	UTFART FÅR INTE ANORDNAS ÖVER DENNA GRÄNS
-----	---

5. Placering, utformning, utförande

I-III	HÖGSTA ANTAL VÅNINGAR
fril	ENDAST FRILIGGANDE HUS

6. Administrativa bestämmelser

GENOMFÖRANDETIDEN UTGÅR 1995-12-31

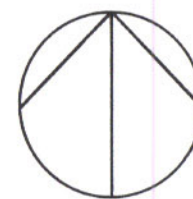

DETALJPLAN FÖR


SÖRBERGE 14:1 m fl

Timrå kommun, Västernorrlands län

UPPRÄTTAD 1988-04-25

Hans-Erik Åslin

HANS-ERIK ÅSLIN
STADSARKITEKT

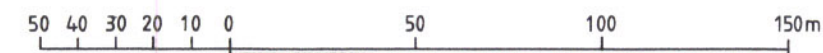

SKALA 1:2000

2262-P88/1017/2

TIMRÅ 88.10.17 B