

Förslag
till byggnadsplan
över fastigheten

SKEPPSMYRA 3¹⁹ M.F.L.

i Björkö-Arholma socken, Vaddö kommun
av Stockholms län.

Upprättat år 1966-67 av
Enskilda Lantmäteribyrån AB

Olle Thunwall
Olle Thunwall
Lantmätare

20 10 0 50 100 150 200 m.


Skala 1:2000.

Ar 19... den 12... fastställdes denna
ändring av byggnadsplan på sätt länsstyrelsens beslut
samma dag närmare uttalar, och så enligt 150 §
3 st. byggnadslagen talen inte fullgöras mot nämnda
beslut, varför detta område varit varit i kraft.
Länsstyrelsen i Stockholms län som ovan.
På länsstyrelsens vägnar

Carlström

Beteckningar, Grundkartan

- Fastighetsgräns
- == Åker
- == Ång
- == Kårr
- * * Barrskog
- ⊠ Bonings- resp. uthus
- Staket
- Håck
- Stenmur
- Dike
- Våg
- Bro
- Strandlinje
- Gammal strandlinje
- Nivåkurvar
- o 104 rb Polygonpunkt
- o 5m Gränspunkt
- + Rutnätspunkt

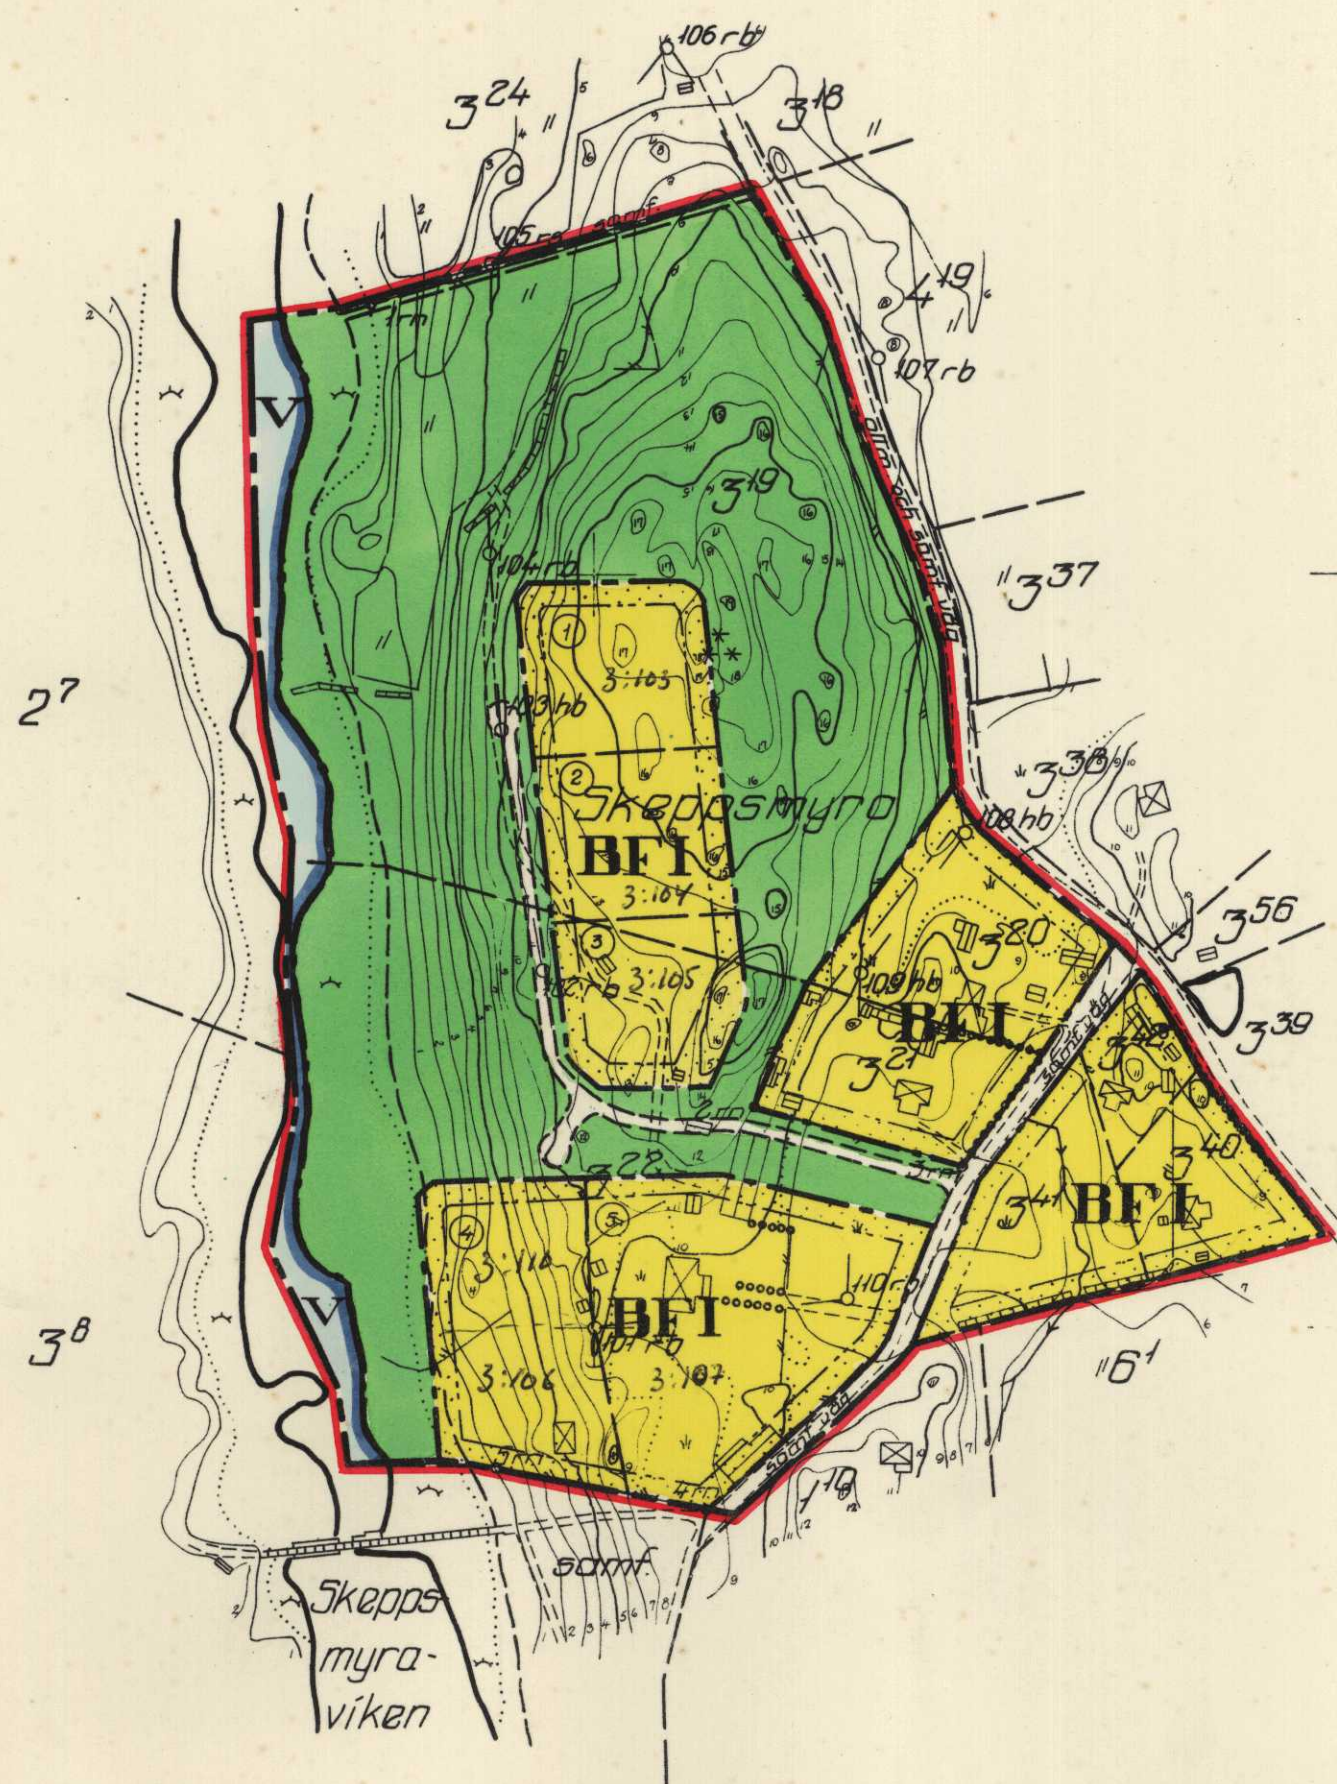

BETECKNINGAR, PLANEN

- PLANGRÄNS
- OMRÅDESGRÄNS
- BESTÄMMELSEGRÄNS
- GRÄNSLINJER EJ AVSEDDA ATT FASTSTÄLLAS
- ALLMÄN PLATS, VÄGMARK
- " " PARK ELLER PLANTERING
- BFI OMRÅDE FÖR BOSTADSÄNDAMÅL, FRISTÅENDE HUS
- VATTENOMRÅDE SOM EJ FÅR ÖVERBYGGAS
- MARK SOM EJ FÅR BEBYGGAS
- I ANTAL VÅNINGAR
- ② TOMTPLATSNUMMER

GRUNDKARTAN UPPRÄTTAD ÅR 1966 AV ENSKILDA LANTMÄTERIBYRÅN AB
LANTMÄTARE OLLE THUNWALL

FASTIGHETSINDELNINGEN ÅJOURFÖRD DEN 30 OKTOBER 1967

Tillhör Kommunfullmäktige
togs i Vaddö beslut
den 30/1 1969 § 2

Carlström