


FÖRSLAG TILL STADSPLAN SAMT UPPHÄVANDE AV BYGGNADSPLAN FÖR DEL AV MORÄNGET I NUSNÄS BY, MORA KOMMUN, KOPPARBERGS LÄN.

UPPRÄTTAT AV STADSARKITEKTKONTORET I MORA 1984-03-22.

Eiler Westerberg
EILER WESTERBERG
STADSARKITEKT

Claes Wickman
CLAES WICKMAN
PLANINGENJÖR

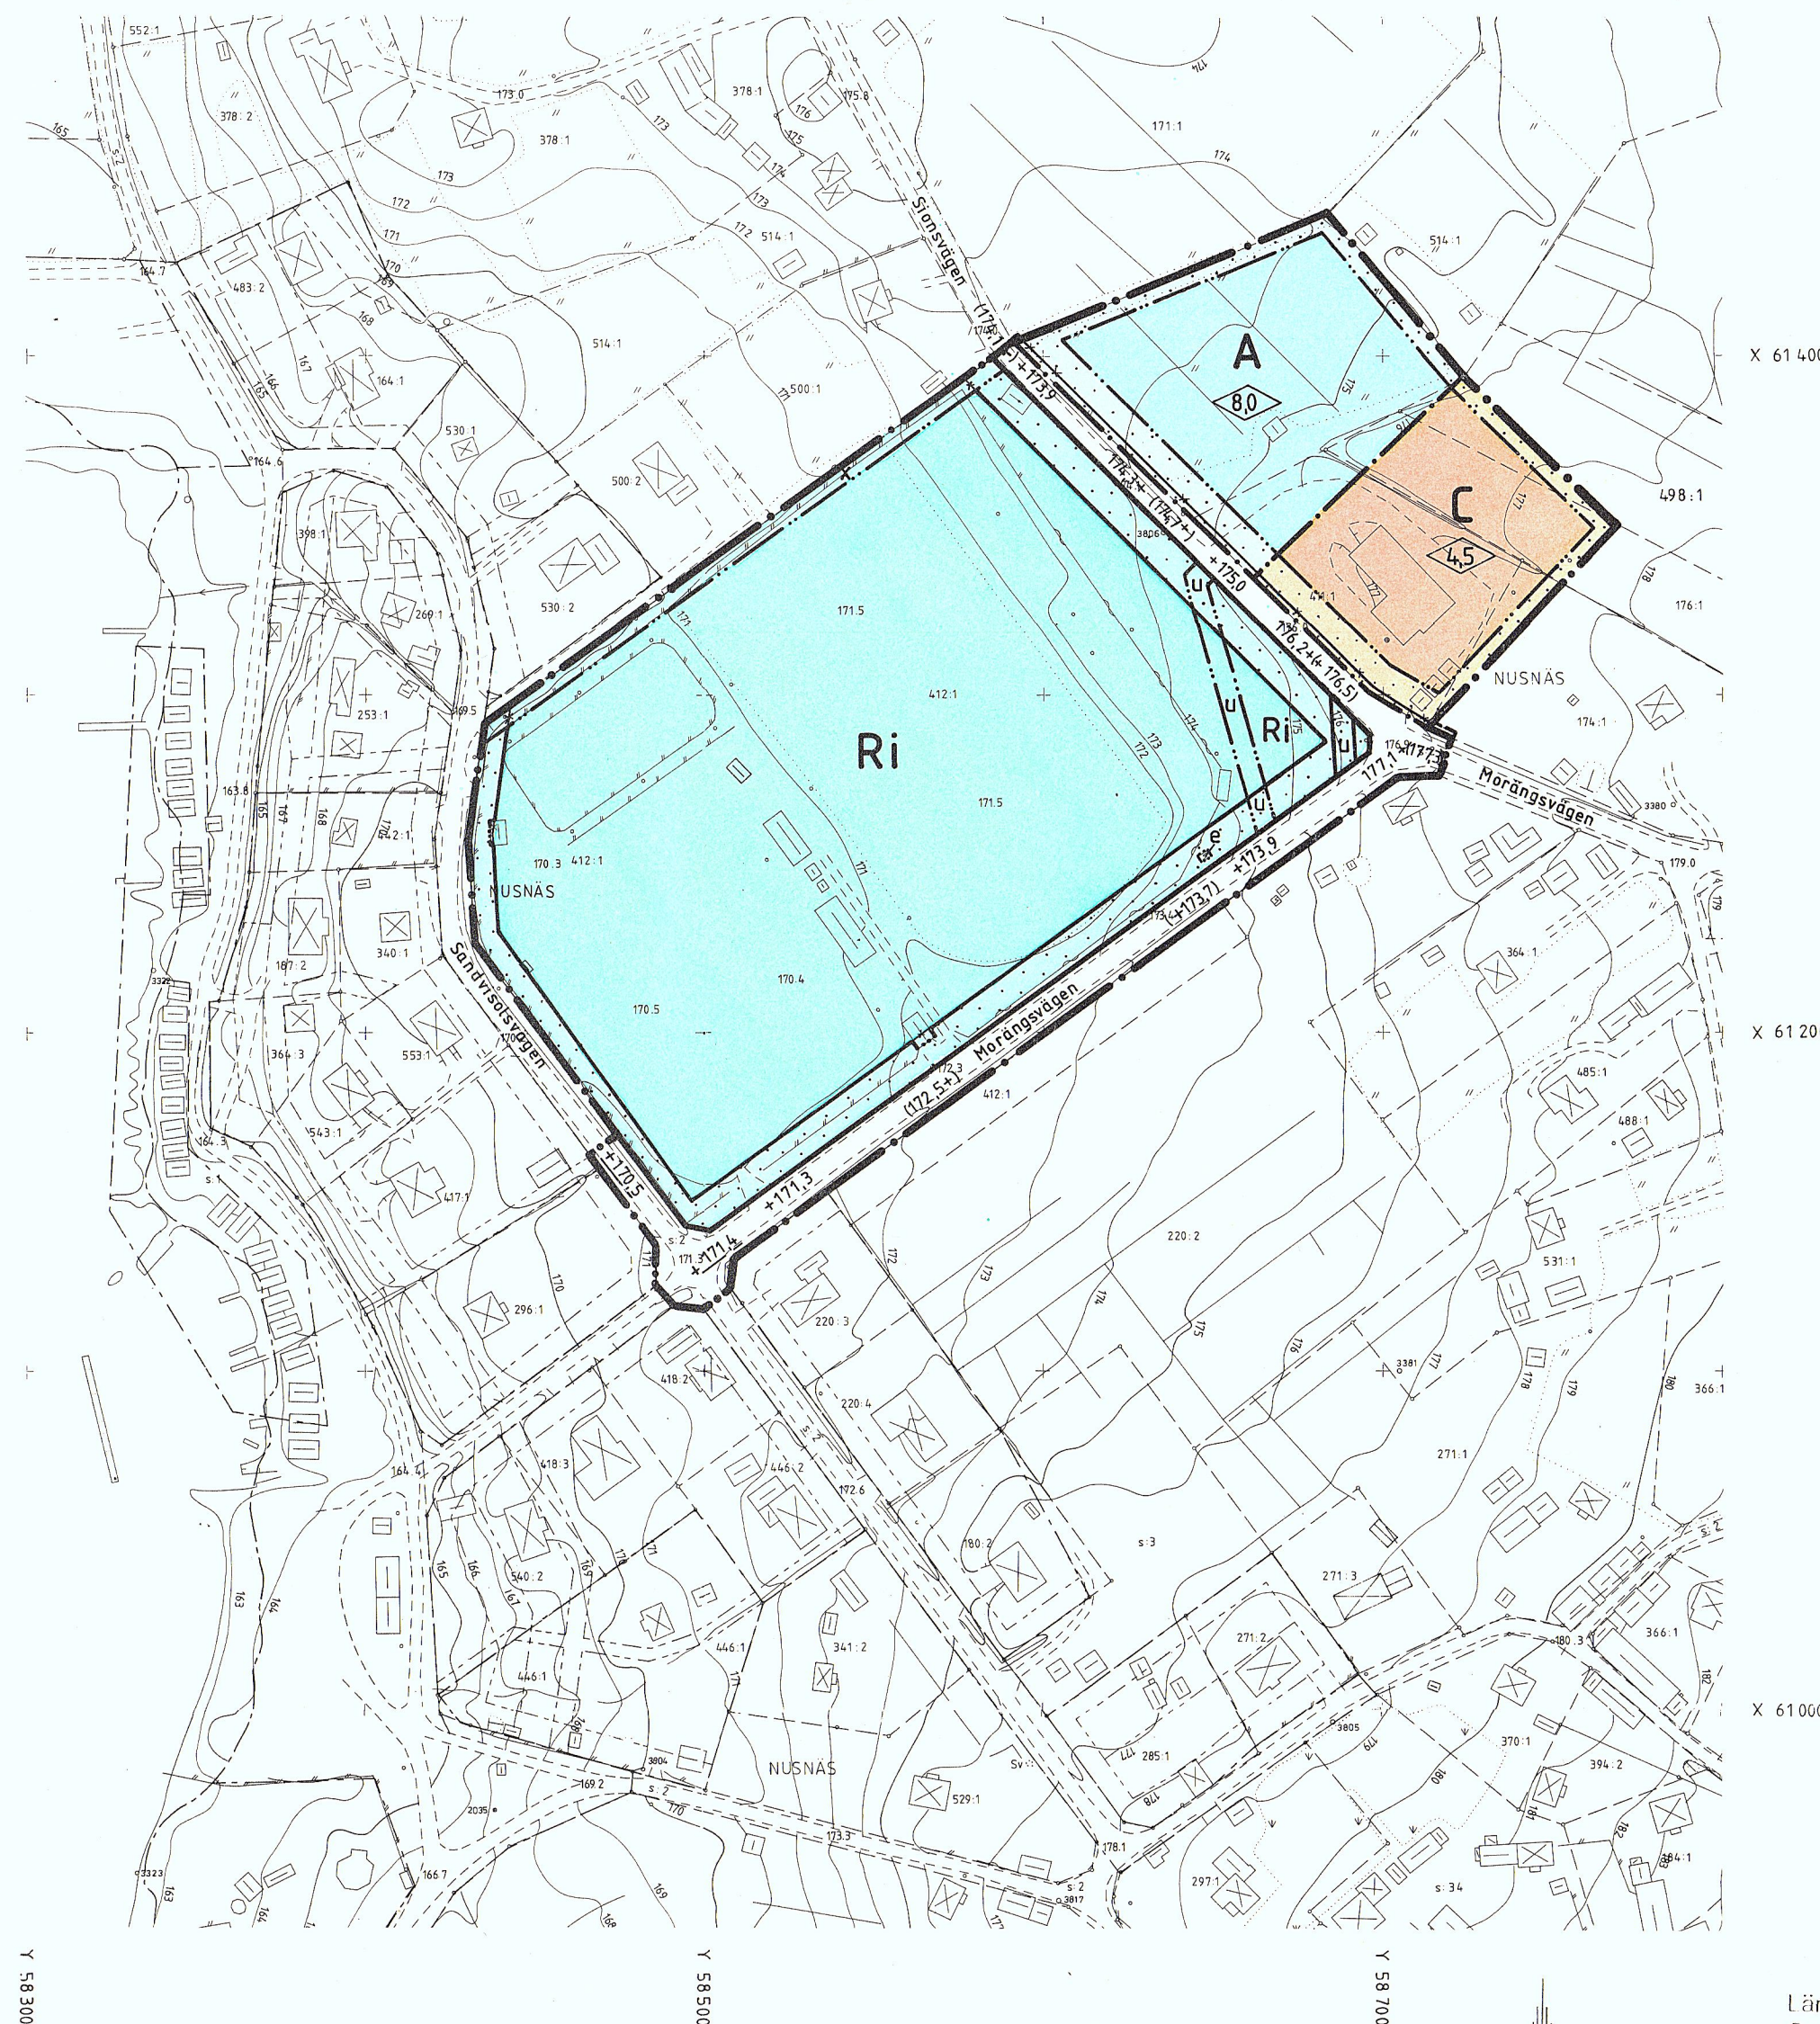

KARTA
ÖVER FASTIGHETEN
NUSNÄS 220 2 m.fl.
MORA KOMMUN, KOPPARBERGS LÄN

UPPRÄTTAD ÅR 1984 GENOM FÖRMINSKNING
AV PRIMÄRKARTA I SKALA 1:1000 AV
MBK-AVDELNINGEN, MORA KOMMUN

Håkan Danielsson
HÅKAN DANIELSSON
1:E MÄTNINGSINGENJÖR

TEKNISKA DATA
SKALA: 1:2000 / 1 M
MÄTKLASS: III
BETEKNINGSSTANDARD: TFA 4.6 B-5
KOORDINATSYSTEM: 5 GON V REG 10
HÖJDSYSTEM: RH 70
FASTIGHETSREDOVISNING: 1984-03-15

Länsstyrelsen i Kopparbergs län har
fastställt denna plan genom beslut
den 9 juli 1986.

Beslutet har vunnit laga kraft.
Bo Rosenberg

Tillhör kommunfullmäktiges, i Mora,
beslut 1984-05-29, § 120, betygar:
Gunnar Hållbus
Ordförande

Tillhör kommunfullmäktiges, i Mora,
beslut 1986-04-28, § 70, betygar:
Torbjörn Carlsson
Ordförande

Beteckningar GRUNDKARTAN

	FASTIGHETSGRÄNS
	REGISTERNUMMER FÖR FASTIGHET RESP. SAMFÄLLT OMRÅDE
	BYGGNADER KARTERADE EFTER TAKKONTUREN
	VÄG RESP. DIKE
	STAKET, HÄCK RESP. STÖDMUR
	ÄGOSLAGSGRÄNS
	ÅKER RESP. ÄNG
	RUTNÄTSPUNKT
	AVVÄGD HÖJD
	NIVÅKURVOR

STADSPLANEKARTAN

A. Gränsbeteckningar

	STADSPLANEGRÄNS
	GÄLLANDE OMRÅDESGRÄNS AVSEDD ATT UTGÅ
	GÄLLANDE OMRÅDESGRÄNS AVSEDD ATT BEHÅLLAS
	OMRÅDESGRÄNS
	GÄLLANDE BESTÄMMELESGRÄNS AVSEDD ATT UTGÅ
	GÄLLANDE BESTÄMMELESGRÄNS AVSEDD ATT BEHÅLLAS
	BESTÄMMELESGRÄNS
	GRÄNS FÖR OMRÅDE INOM VILKET BYGGNADSPLAN AVSES ATT UPPHÄVAS

B. Områdesbeteckningar

ALLMÄN PLATS	GATUMARK
--------------	----------

BYGGNADSKVARTER

A	OMRÅDE FÖR ALLMÄNT ÄNDAMÅL
C	OMRÅDE FÖR SAMLINGSLOKALER


SPECIALOMRÅDEN

Ri	OMRÅDE FÖR IDROTTSÄNDAMÅL
----	---------------------------

C. Övriga beteckningar

	MARK SOM INTE FÅR BEBYGGAS
	LEDNINGSOMRÅDE
	MARK TILLGÄNGLIG FÖR ALLMÄN GÅNGTRAFIK
	MARK TILLGÄNGLIG FÖR TRANSFORMATORSTATION
	GÄLLANDE GATUHÖJD AVSEDD ATT UTGÅ
	GÄLLANDE GATUHÖJD AVSEDD ATT BEHÅLLAS
	GATUHÖJD
	BYGGNADSHÖJD

SKALA 1:2000

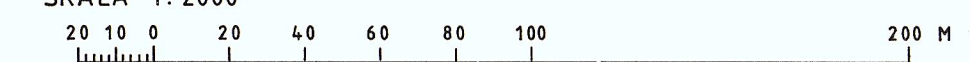

Kopiera likhet med originalet betygas.
Stockholm den 1986-11-05
LANTMÄTERIET/LiberKartor
Karin Kask