


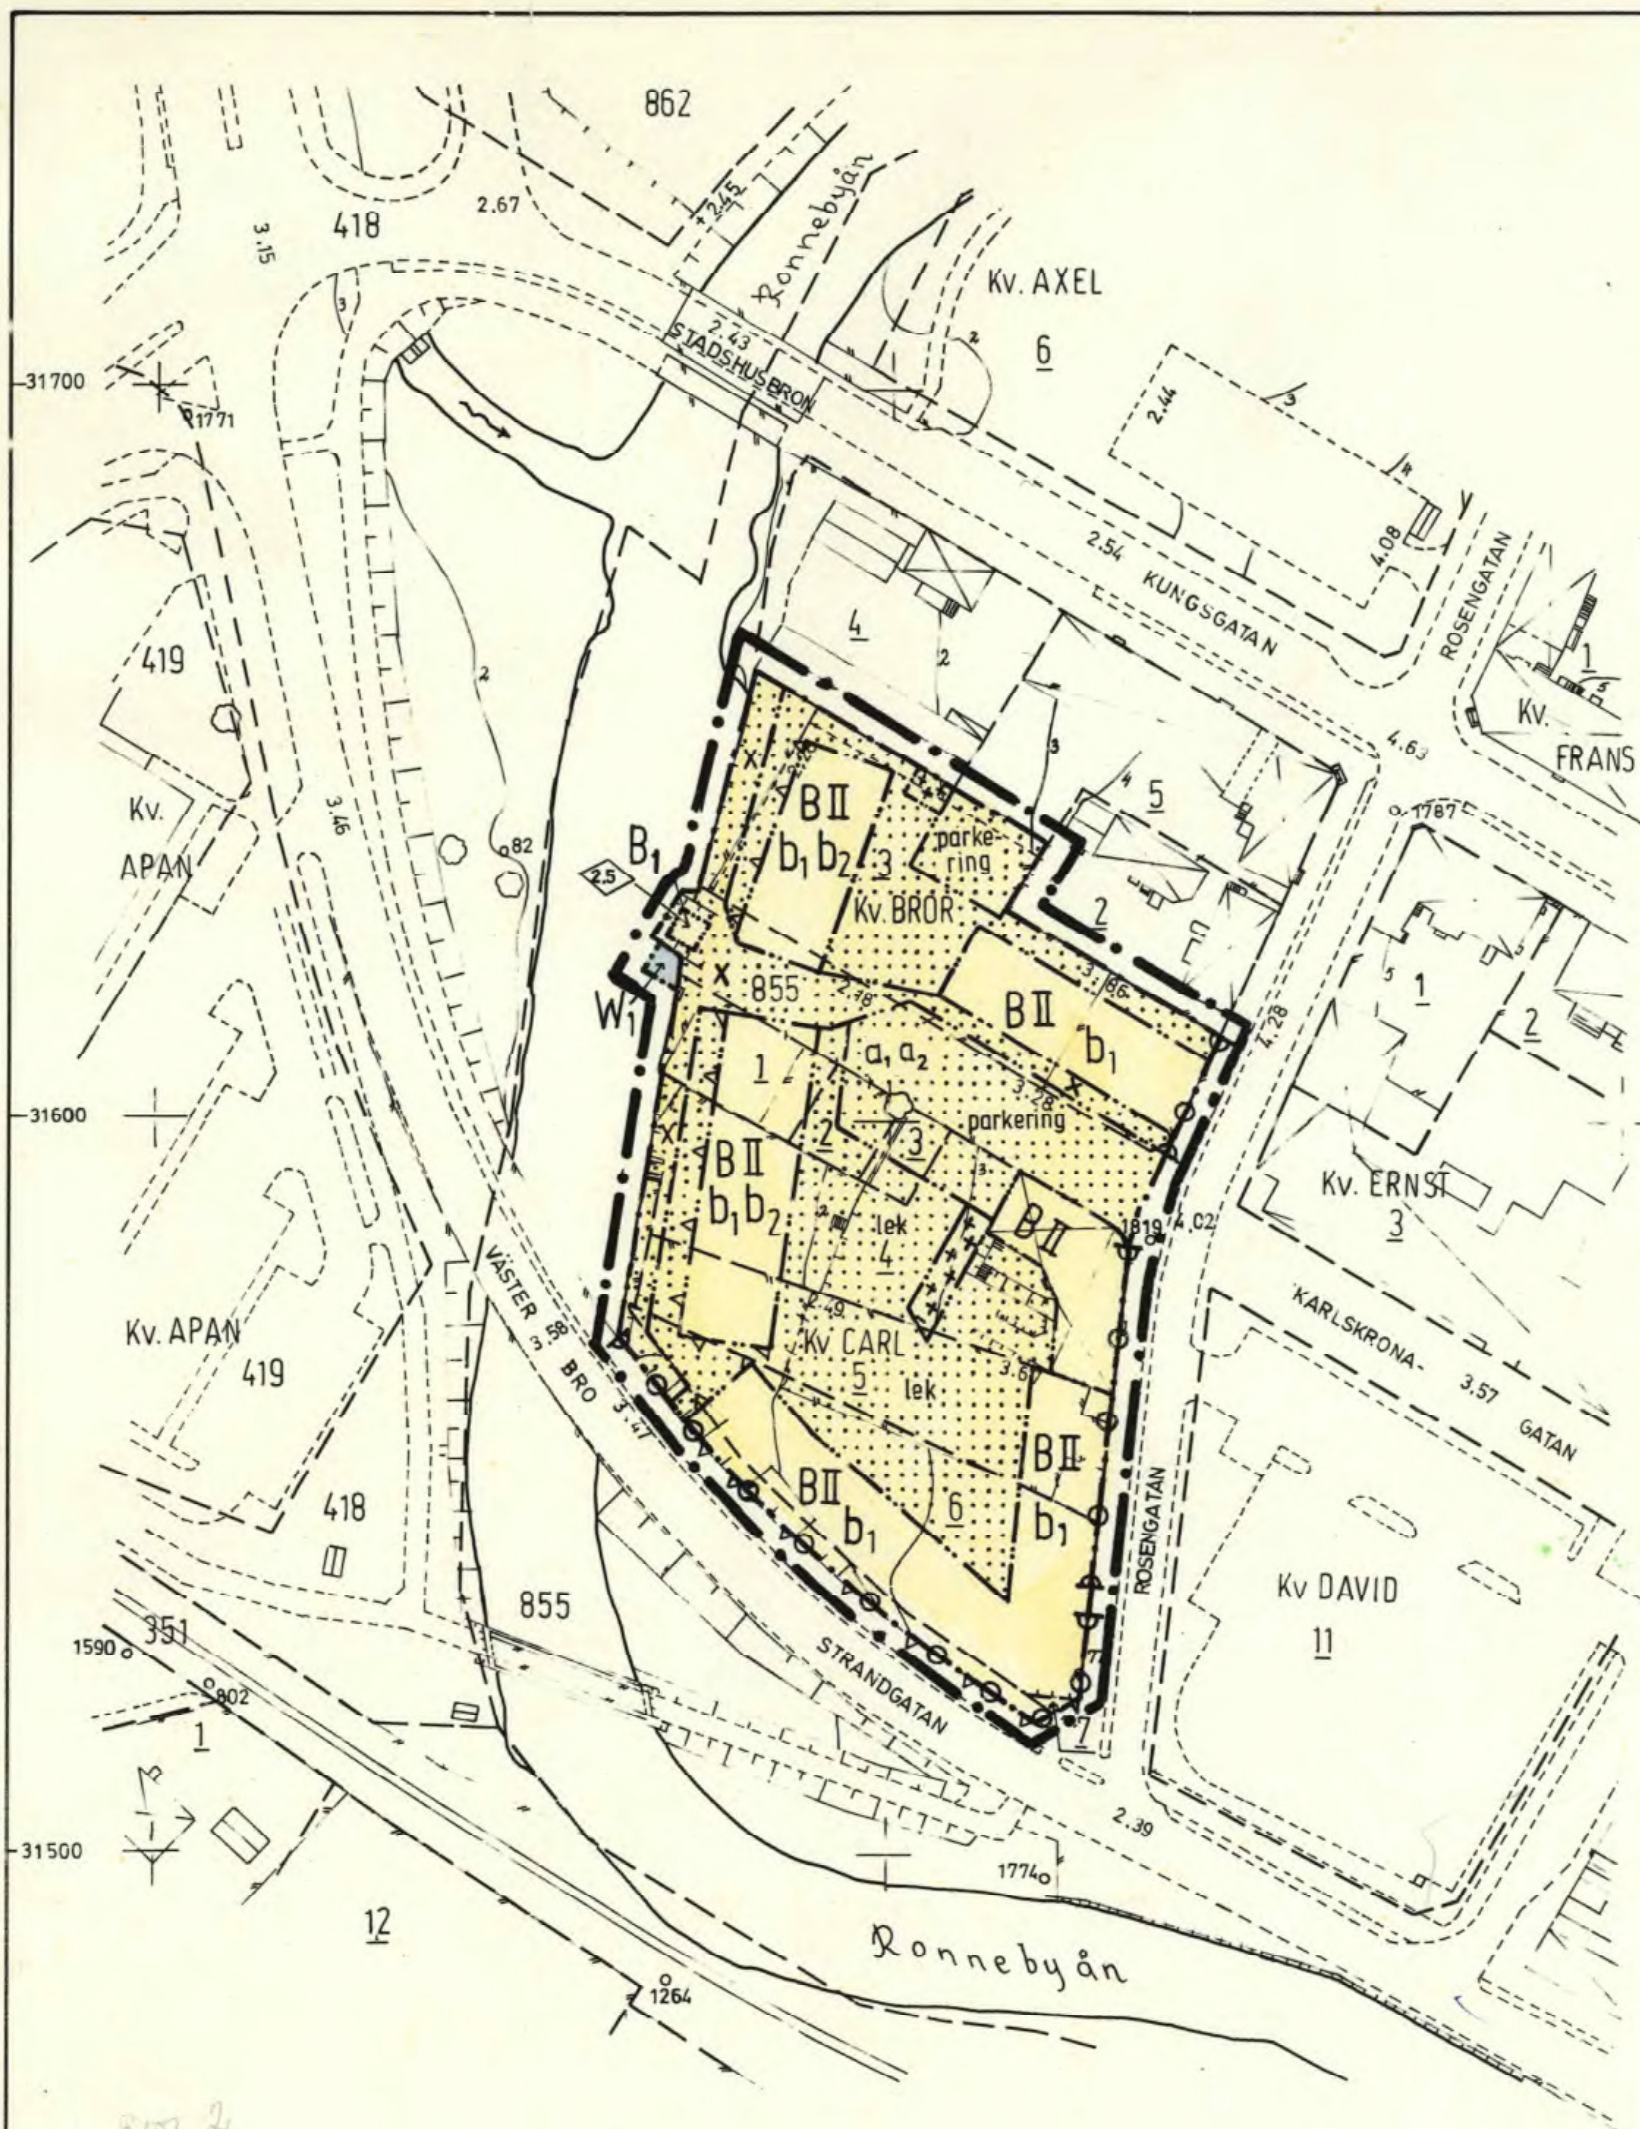

PLANKARTA GRÄNSBETECKNINGAR

- Linje på kartan ritad 3 mm utanför planområdets gräns
- Användningsgräns
- Egenskapsgräns

PLANBESTÄMMELSER

Följande gäller inom de områden som har nedanstående beteckningar:

1. ANVÄNDNING AV KVARTERSMARK

Endast angiven användning är tillåten

- B Bostäder
- B1 Lusthus

2. ANVÄNDNING AV VATTENOMRÅDE

- W1 Flytbrygga

3. BEGRÄNSNING AV MARKENS BEBYGGANDE

- Marken får inte bebyggas
- Marken får endast bebyggas med uthus
- Marken skall vara tillgänglig för allmän gångtrafik

4. MARKENS ANORDNANDE

- Lek Lekplats skall finnas
- Parkering Parkering skall finnas
- Utfart Utfart får inte anordnas

5. UTFORMNING, UTFÖRANDE

- 0.0 Högsta takfotshöjd

- II Högsta antal våningar
- b1 Grundläggningen skall utföras radonskyddande
- b2 Vind får inredas till max 50 %
- Fasad förses med bullerdämpande fönster

6. ADMINISTRATIVA BESTÄMMELSER

- a1 Genomförandetiden är fem år från den dag planen vinner laga kraft
- a2 De av ålder bestående tomtindelningar inom planområdet är upphävda när planen vinner laga kraft

Grunkartans original upprättat av Ronneby stadsingenjörskontor år 1956.
Kompl. 1989.01. av Lantmäteriet, Ronneby

Rino Johansson
Rino Johansson
Ingenjör

Stefan Svanberg
Stefan Svanberg
Ingenjör

Koordinatsystem 2,5 gon V 1938
Höjdsystem RH 1900
Mätkläss II

GRUNKARTEBETECKNINGAR

- Fastighetsgräns
- Väg
- Byggnader
- Staket
- Stödmur
- Slänt
- Strandlinje
- Nivåkurvor
- Polygonpunkt
- Fixpunkt
- Rutnätspunkt
- Tomtnummer resp stadsäga
- Träd
- Avvägd höjd

DETALJPLAN

Reglerar markanvändning och byggande enl. PBL

PLANKARTA MED BESTÄMMELSER


ANTAGANDEHANDLING:

Övriga antagandehandlingar:

- Beskrivning
- Genomförandebeskrivning
- Samrådsredogörelse
- Grundkarta
- Fastighetsförteckning
- Utlåtande

KVARTEREN BROR och CARL RONNEBY KOMMUN, BLEKINGE LÄN

PLANKONTORET, FEBRUARI 1989

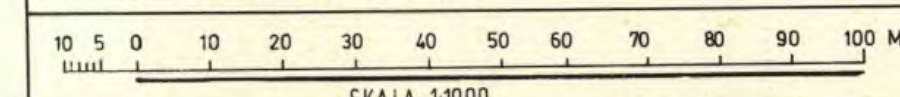

SKALA 1:1000

BESLUTSDATUM

framlagd av BN 1989.02.13
godkänd av BN
antagen av BN 1989.03.13

laga kraft 1989.04.12

Kopieras ihop med originalet
För planens vägnar
Sonia Nilsson