

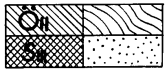
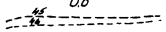
Förslag till ändring av
stadsplan för del av Håjumsområdet inom
Trollhättans stad

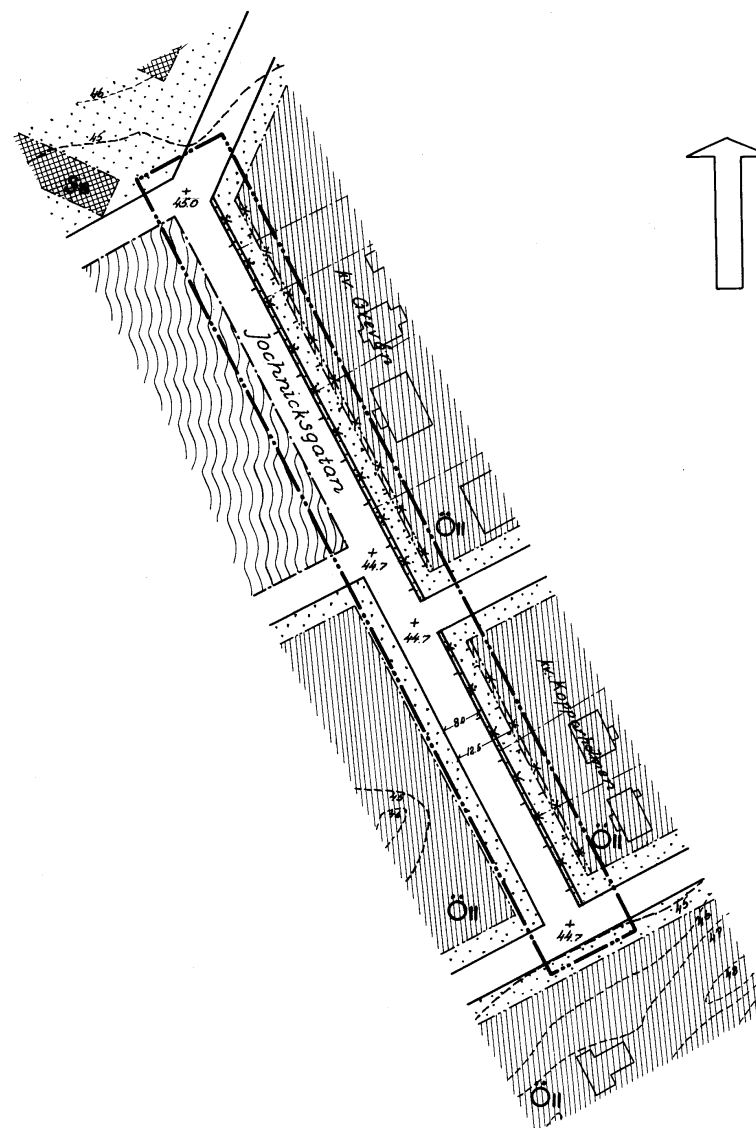
uppgjort i januari 1942 av

S. H. Hagberg
Stadsarkitekt.

fastst. 9/1 1943.

Beteckningar:

- · — · — · — Linje belägen tre (3) meter utanför
det område som beröres av ifråga-
varande förslag.
- Gatulinje och kvartersgräns avsedd
att bibehållas.
- x — x — Gatulinje och kvartersgräns avsedd
att utgå.
- Ny gatulinje och kvartersgräns.
- · — · — Gräns mellan olika bestämme-
lserområden avsedd att bibehållas.
- x — x — Gräns mellan olika bestämme-
lserområden avsedd att utgå.
- Ny gräns mellan olika bestämme-
lserområden.
- Gatulinje vid allmän plats.
- Stadsägogräns.
-  Beteckningar intagna i tillhörande
stadsplanebestämmelser.
-  Fastställd gatuhöjd.
-  Nivåkurvor.
-  Befintlig byggnad.



Skala 1:1000

