


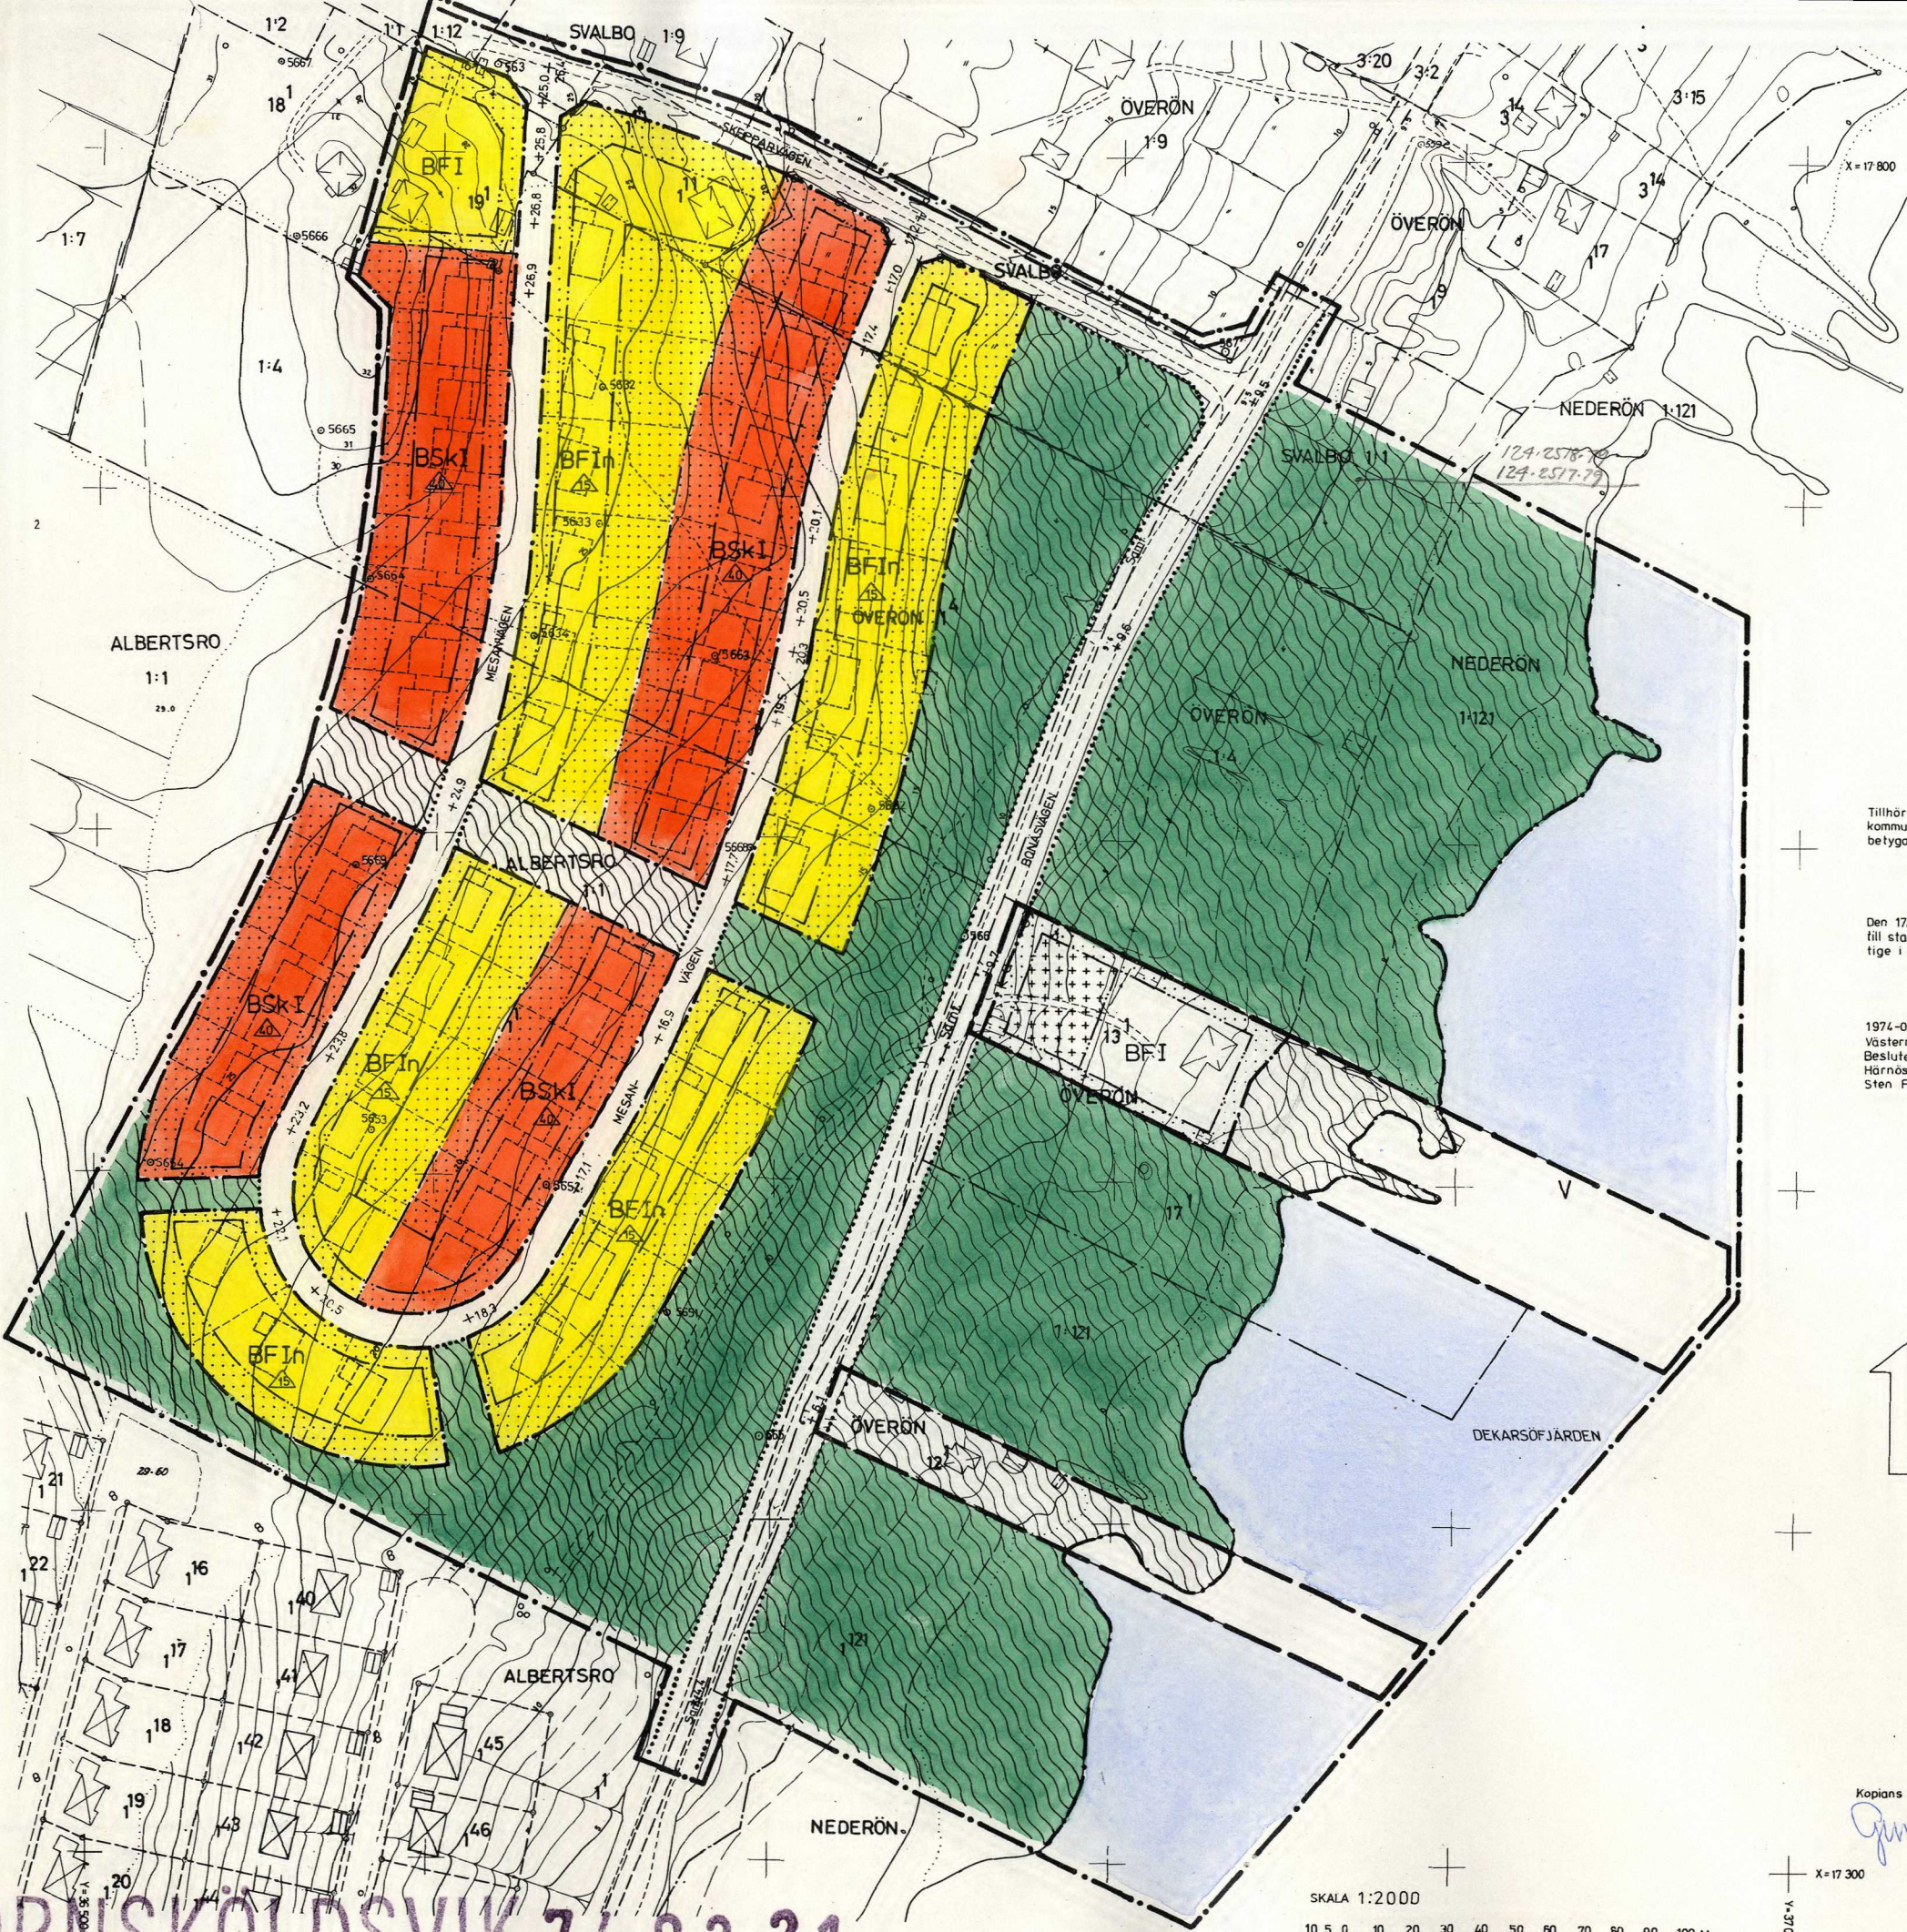

- BETECKNINGAR**
- GRUNDKARTA**
- FASTIGHETSGRÄNS
 - BYGRÄNS
 - BOSTADSHUS RESP UTHUS
 - BYGGNAD KARTERAD EFTER TAKKONTUREN
 - HÖGSPÄNNINGSLEDNING
 - VAG
 - GÅNGSTIG
 - DIKE
 - STRANDLINJE
 - AVVÄGD HÖJD
 - HÖJDKURVOR
 - POLYGONPUNKT
 - RUTNÄTSPUNKT
 - 1:4
 - REGISTERNUMMER FÖR FASTIGHET

- STADSPLANEKARTA**
- A. GRÄNSBETECKNINGAR**
- GRÄNSLINJE BELÄGEN 3 METER UTANFÖR PLANOMRÅDETS VERKLIGA GRÄNS
 - KVARTERS- ELLER ANNAN OMRÅDESGRÄNS
 - BESTÄMMESEGRÄNS
 - GRÄNSLINJER EJ AVSEDDA ATT FASTSTÄLLAS
 - FÖRBUD MOT UTFART
 - TVÄRSTRECK MED PIL MARKERAR FÖRBUDETS SLUT

- B. OMRÅDESBETECKNINGAR**
- ALLMÄN PLATS**
- GATA ELLER TORG
 - PARK ELLER PLANTERING
- BYGGNADSKVARTER**
- BSk OMRÅDE FÖR BOSTADSÄNDAMÅL, SAMMANBYGGDA HUS
 - BF OMRÅDE FÖR BOSTADSÄNDAMÅL, FRISTÅENDE HUS

- SPECIALOMRÅDE**
- VATTENOMRÅDE**
- V VATTENOMRÅDE

- C. ÖVRIGA BETECKNINGAR**
- MARK SOM ICKE FÅR BEBYGGAS
 - MARK FÖR UTHUS O. DYL.
 - GATUHÖJD
 - GÄLLANDE GATUHÖJD
 - ANTAL VÅNINGAR
 - UTÖVER ANGIVET VÅNINGANTAL FÅR VIND ICKE INREDAS
 - TAKS LUTNINGSVINKEL I GRADER
 - OMRÅDE SOM UNDANTAGES FRÅN ANTAGANDE

Tillhör byggnadsnämndens i Örnsköldsviks kommun beslut den 20/11 1973 § 1604, betygas.

I tjänsten:
Birgit Sjögren

Den 17/12 1973 § 624 blev detta förslag till stadsplan antaget av kommunfullmäktige i Örnsköldsviks kommun, betygas.

I tjänsten:
Ingemar Bodin

1974-02-21 faststälde länsstyrelsen i Västerbottens län denna stadsplan. Beslutet har vunnit laga kraft. Härnösand 1974-03-22 Sten Forsberg

ANTAL TILLKOMMANDE SMÅHUS:

FRILIGGANDE	26 ST.
KEDJEHUS	35 ST.
SUMMA	61 ST.

GRUNDKARTA UPPRÄTTAD I OKTOBER 1972 AV STADSINGENJÖR TAGE JONES

SVALBOOMRÅDET, ÖSTRA DELEN
ARNÄS SOCKEN
ÖRNSKÖLDSVIKS KOMMUN

FÖRSLAG TILL STADSPLAN
STADSPLANEKARTA SKALA 1:1000

SJÄLEVAD 1973-05-29 REV 1973-10-30, 1973-11-20

ERIK GLUD
STADSPLANECHEF

KJELL BERGGREN
STADSPLANEINGENJÖR

ÖRNSKÖLDSVIK 74.02.21

Kopians likhet med originalet bestyrkes:
GimMarie Sjölund