


FÖRSLAG TILL ÄNDRING I BYGGNADSPLANEN FÖR DEL AV
SJUNTORP SAMHÄLLE I FLUNDRE KOMMUN, ÄLVSBOGGS LÄN.

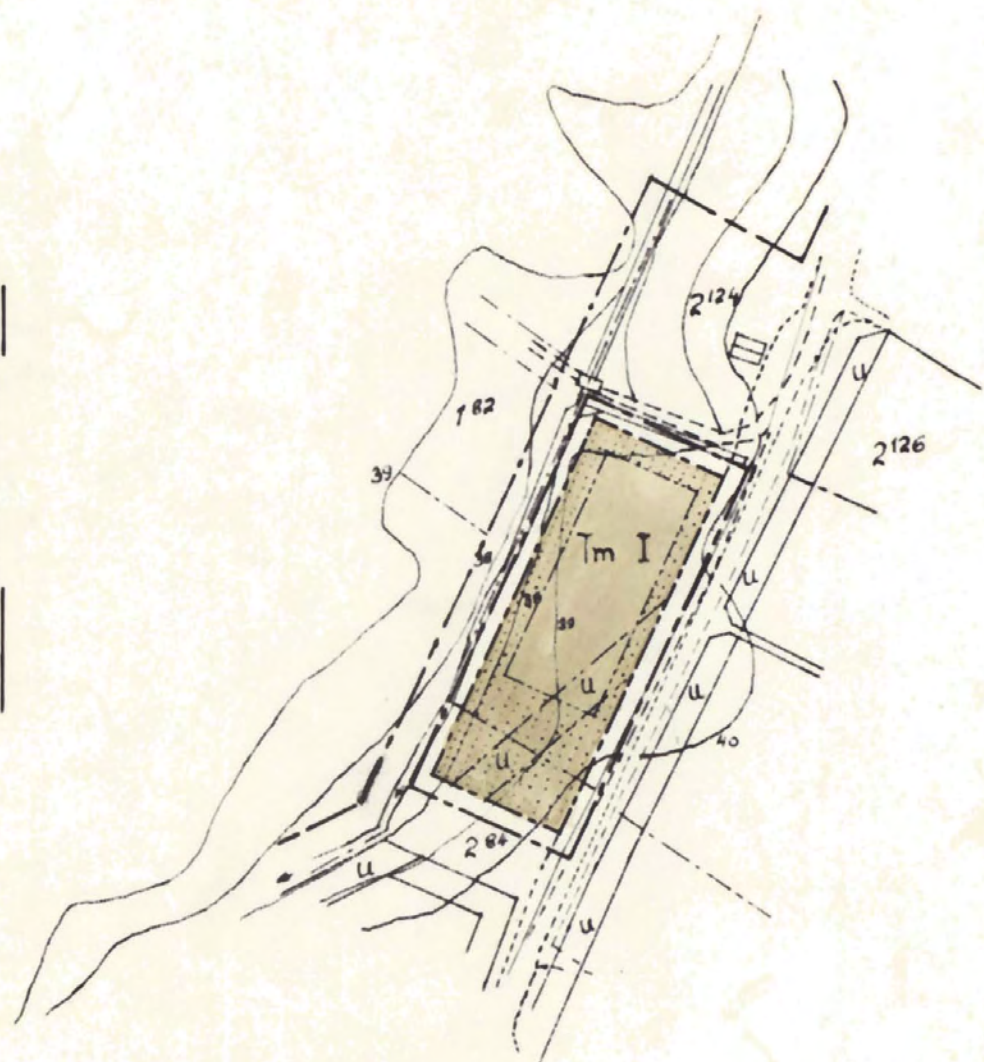

BETECKNINGAR:

TILL GRUNDKARTAN

---	FASTIGHETSGRÄNS
---	VÄG
---	DIKE
---	HIVÄKURVOR

TILL PLANFÖRSLAGET


---	LINJE 5 M UTANFÖR FÖRSLAGETS OMFATTNING
---	OMRÅDESGRÄNS
---	BESTÄMMELSEGRÄNS
---	OMRÅDE FÖR BILSERVICEÄNDAMÅL
---	MARK SOM EJ FÅR BEBYGGAS
---	TILLGÅNGLIG FÖR UNDERJORDISKA LEDNINGAR.
I	VÅNINGSAHTAL

Genom lagakraftvunnet beslut denna dag har länsstyrelsen fastställt detta förslag; betygar Vänersborg i landskansliet den 13 december 1962.

På tjänstens vägnar:

[Signature]

SKALA 1:2000

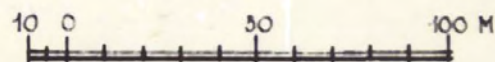

Byggnadsplaneförslaget antaget av Flundre kommunalfullmäktige den 11/9 1962; betygar

[Signature]

komm. fullm. v. ordf.

VÄNERSBORG DEN 27 APRIL 1962

[Signature]
ARK SAR