

Förslag till
utvidgning av stadsplanen
för del av

LUGNVIK i ÖSTERSUND

(området öster om väg till Kännåsen)
upprättat av stadsarkitekten i Östersunds kommun
i september 1974

STADSPLANEKARTA

Östersund den 6 september 1974


Bo Larsson

Bo Larsson
Stadsarkitekt

Tillhör kommunfullmäktiges i Östersund
beslut den 25/11/74 321-besygat
Bo Larsson
Kommunfullmäktiges sekreterare

Fastställt genom länsstyrelsens beslut
den 25/11/74. Enligt 150 § tredje stycke
byggnadslagen klagen ej må föras
mot beslutet, har detta vunnit laga kraft,
Östersund 02.06.1975.

N. O. Rimnäs
N. O. Rimnäs

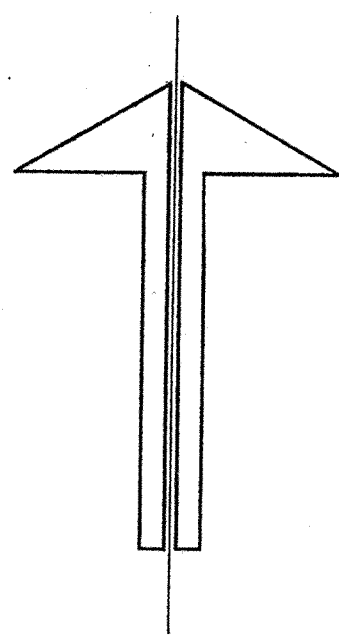

BETECKNINGAR

GRUNDKARTAN

+	Kommungräns
—	Kvartergräns sammanfallande med fastighetsgräns
—	Kvartergräns ej sammanfallande med fastighetsgräns
—	Fastighetsgräns
—	Väg Stig
—	Vattendrag Dike
—	Staket
—	Nivåkurva
—	Slätt
—	Byggnad
—	Kraftledning
+	Stolpe
+	Rutnätpunkt
+	Polygonpunkt
+	Fastighetsbeteckning
aa	Litt områden

STADSPLANEFÖRSLAGET

---	Linje belägen tre (3) meter utanför det område som förslaget avser
---	Gällande områdesgräns
---	Gällande områdesgräns avsedd att utgå
---	Kvarter- eller annan områdesgräns
---	Gränslinje ej avsedd att fastställas resp illustrationslinje
---	Bestämmelsegräns

—	Allmän plats
—	Gata
—	Park

J	Byggnadskvarter
J	Område för industriändamål

—	Övriga beteckningar:
—	Mark som icke får bebyggas
—	Byggnadshöjd
—	Gällande gatuhöjd
—	Gatuhöjd

SKALA 1:2000
20 0 20 40 60 80 100 200 M

Grundkarta upprättad genom utdrag ur stadsingenjörskontorets primärkartverk 1974-04, kompletterad 1974-08.

Projektionssystem: 2^g, 5 W 1938

Höjdsystem: 1900

Standardklass: I

Byggnader: fasadlinjer

Fastighetsredovisning ajour 1974-07-02, 1974-08-29

Olof Rosenius
Olof Rosenius
Stadsingenjör

