


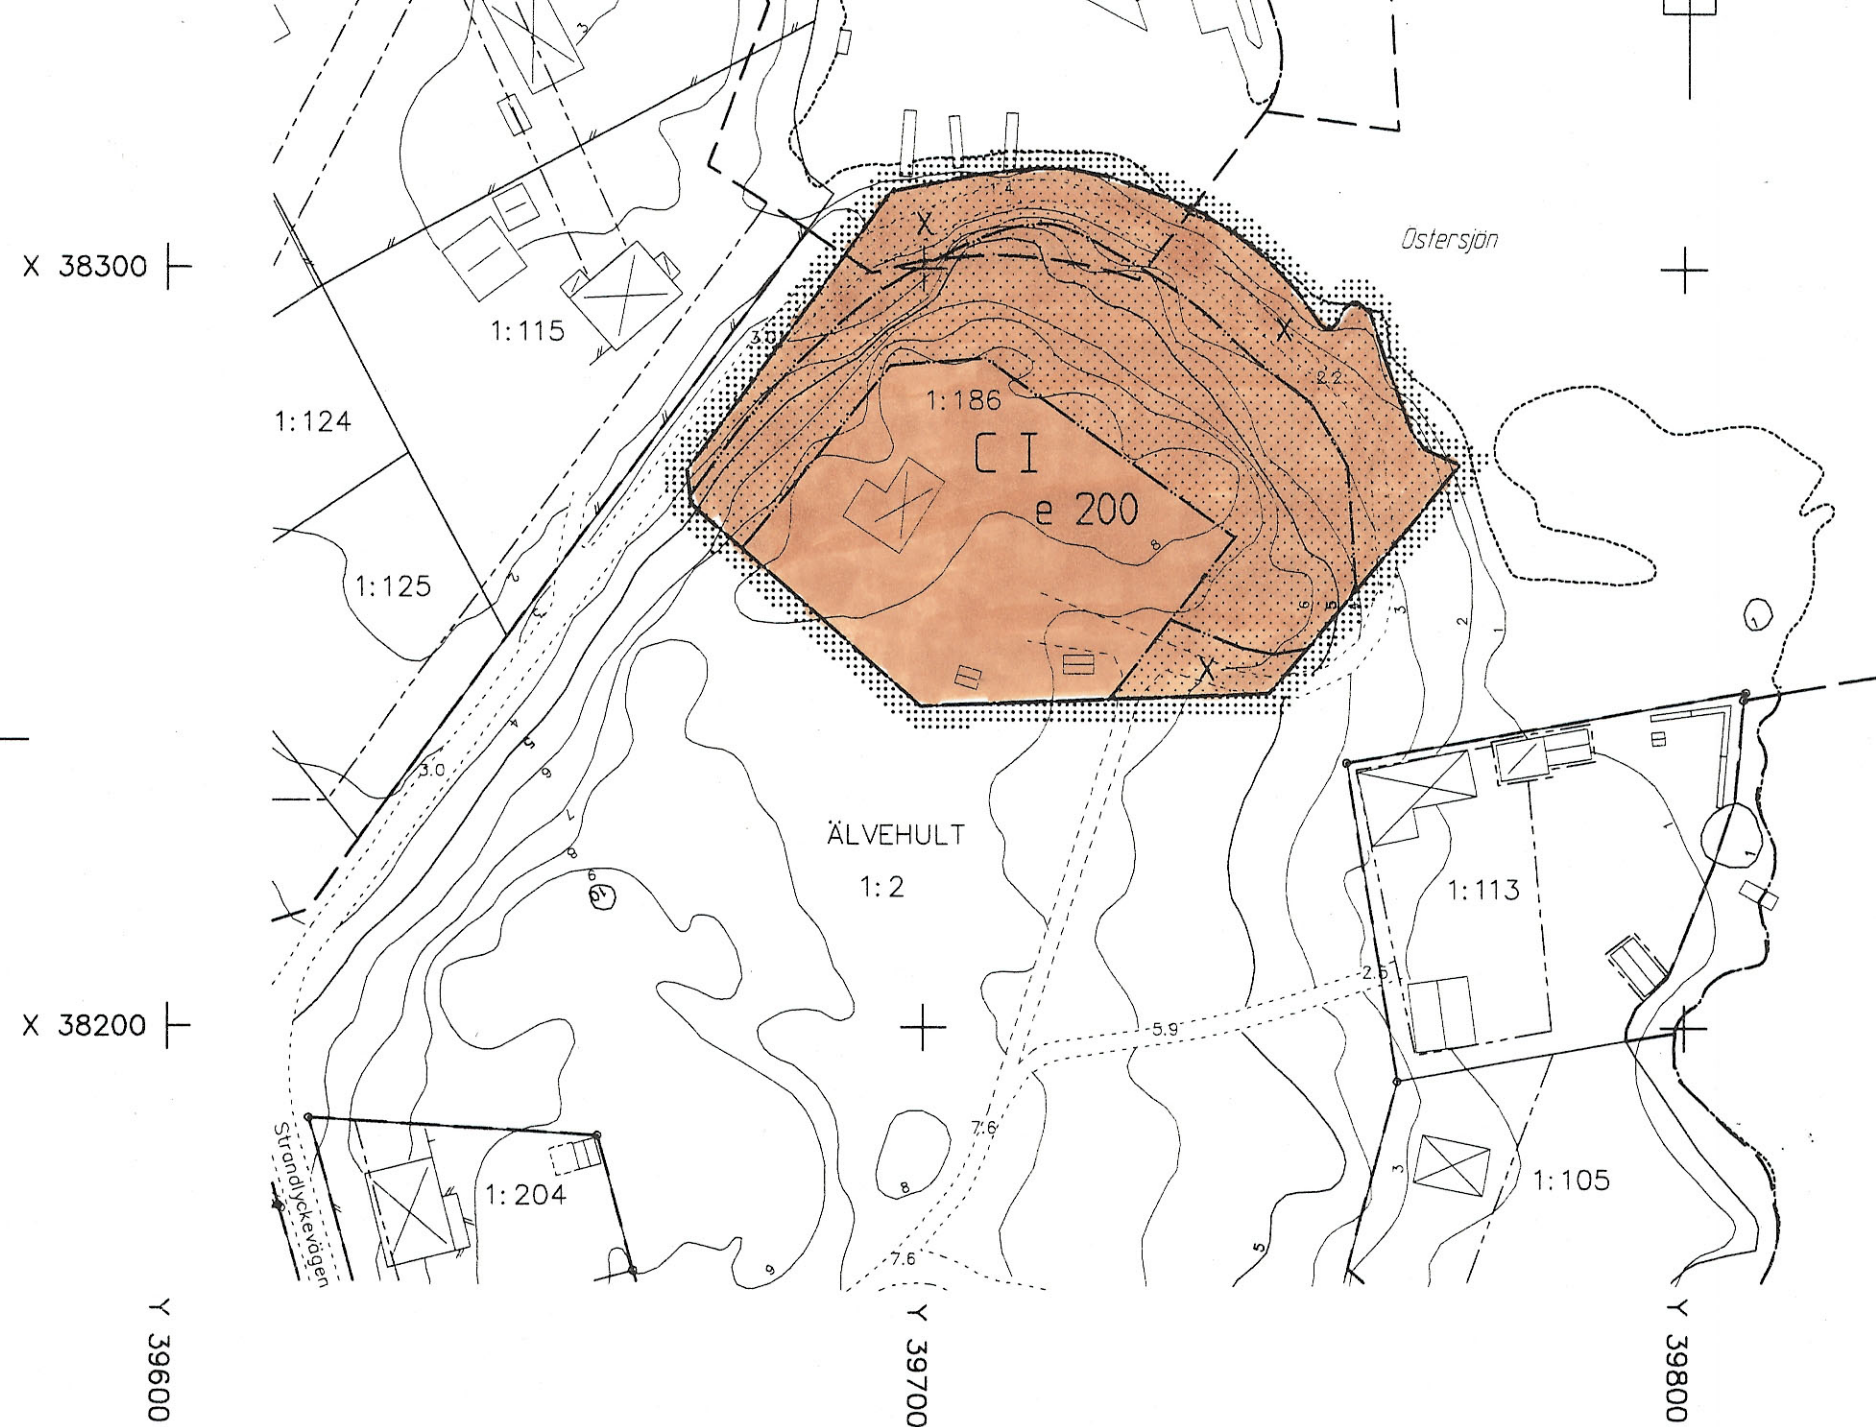

- Planområdesgräns, gränsen ligger i rastrets innerkant
 ———— Användningsgräns
 - - - - - Egenskapsgräns
 - - - - - Gräns som utgår

ANVÄNDNING AV KVARTERSMARK

[Brown shaded area] Samlingslokal

UTNYTTJANDEGRAD

e 200 Största byggnadsarea 200 kvadratmeter

BEGRÄNSNING AV MARKENS BEBYGGANDE

[Dotted area] Marken får inte bebyggas
 x Marken skall vara tillgänglig för allmän gångtrafik

UTFORMNING

I Högst en våning

ADMINISTRATIVA BESTÄMMELSER

Genomförandetiden slutar fem år efter det att planen vunnit laga kraft.

UPPLYSNINGAR

Till planen hör:
 - plankarta med bestämmelser
 - planbeskrivning
 - genomförandebeskrivning

Grundkartan är upprättad på stadsbyggnadskontorets mätavdelning 1999-03-10

Samrådsbeslut i byggnadsnämnden 1999-06-17
 Utställningsbeslut i byggnadsnämnden 1999-10-20
 Antagen i byggnadsnämnden 1999-12-15
 Laga kraft 2000-01-21

Detaljplan för ÄLVEHULT 1:186

Påskallavik

Oskarshamns kommun

Upprättad på stadsbyggnadskontorets planavdelning i juni 1999

Mats Hermansson
 Mats Hermansson
 stadsbyggnadschef

Rebecka Sandelius
 Rebecka Sandelius
 planarkitekt

0 10 20 30 40 50 60 70 80 90 100 m

Skala 1:1000

DA84