


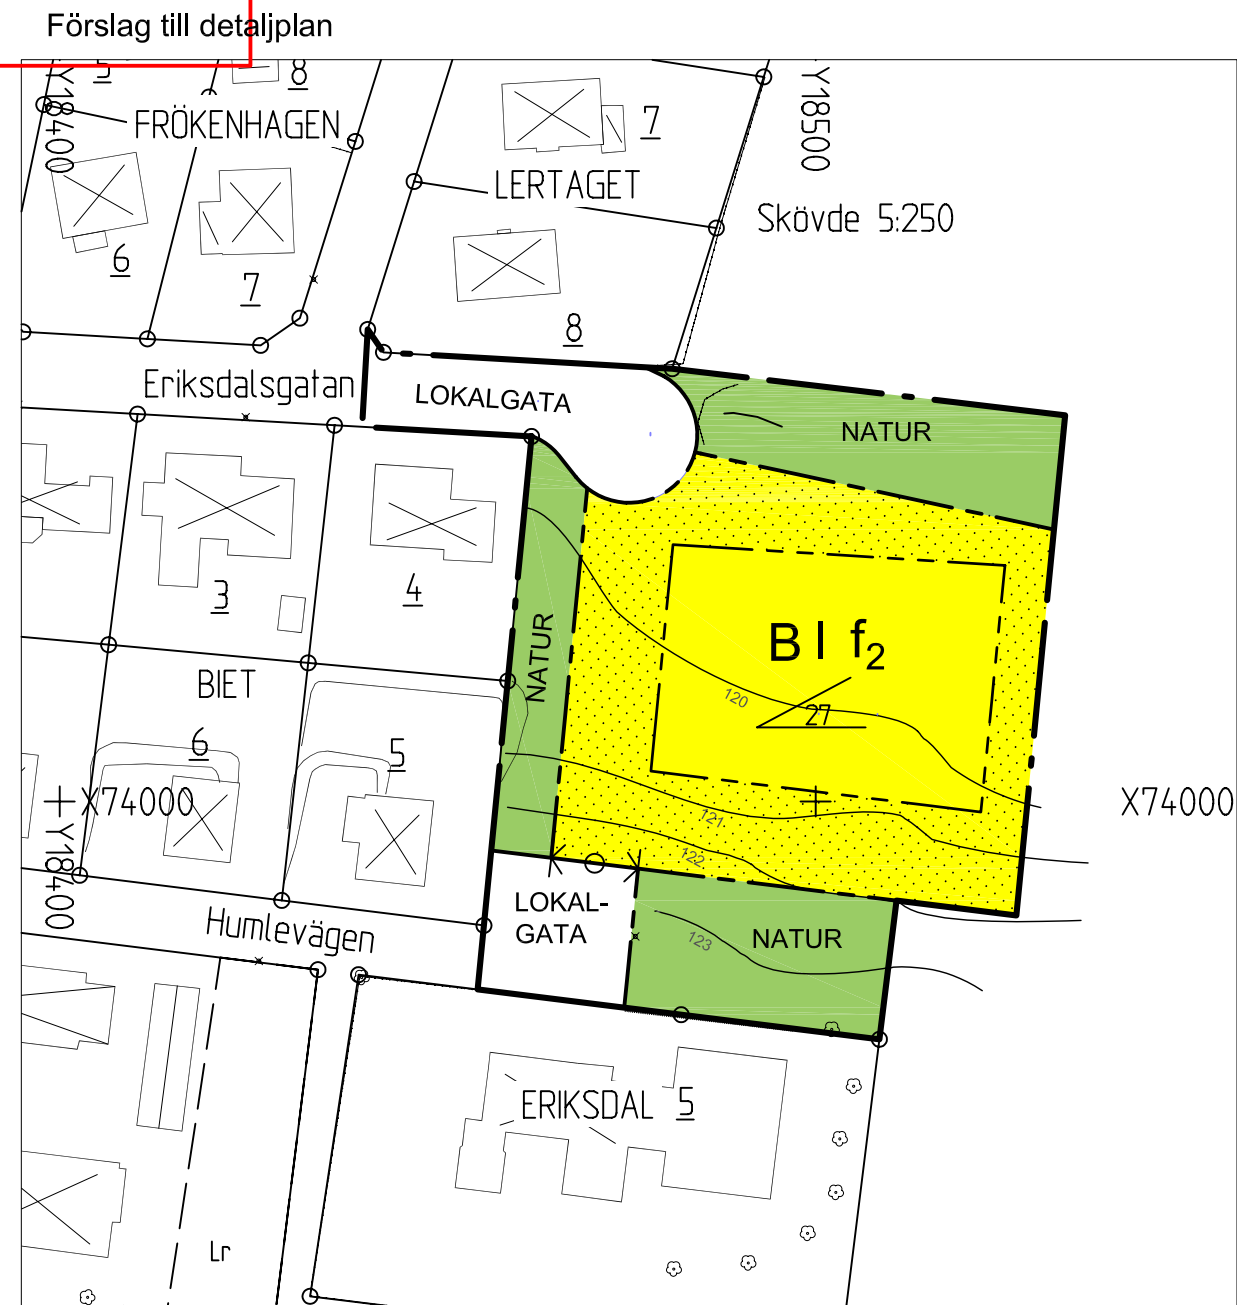

UPPLYSNINGAR


Detaljplanen är upprättad enligt plan- och bygglagens (PBL) regler
Grundkartan är upprättad av Plan, Bygg o Lantmäterikontoret
Registerkarta: Skövde
Höjdsystem: RH 00 Koordinatsystem 5 gon V, standard 2

Plan, Bygg o Lantmäterikontoret

Peter Nyström
Stadsbyggnadschef

GRUNDKARTANS BETECKNINGAR

- Fastighetsgräns
- SKÖVDE 4:310 Fastighetsbeteckning
- Byggnader
- Rutnätspunkt

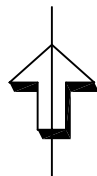

ANTAGANDEHANDLING

PLANBESTÄMMELSER

Följande gäller inom områden med nedanstående beteckningar.
Där beteckning saknas gäller bestämmelsen inom hela området.
Endast angiven användning är tillåten

GRÄNSBETECKNINGAR

- Detaljplanegräns
- Användningsgräns
- Egenskapsgräns

ANVÄNDNING AV MARK OCH VATTEN

Allmänna platser

- LOKALGATA Lokaltrafik
- NATUR Natur, Naturområde

Kvartersmark

- B Bostäder

BEGRÄNSNINGAR AV MARKENS BEBYGGANDE

- Marken får inte bebyggas

Egenskaper

Mark och vegetation

- Körbar utfart får inte anordnas


PLACERING, UTFORMNING, UTFÖRANDE

- Största taklutning i grader
- Taktäckning skall vara rött tegel
- Högsta antal våningar

ADMINISTRATIVA BESTÄMMELSER

Genomförandetiden är fem år från den dagen planen vinner laga kraft

Skala 1:1000

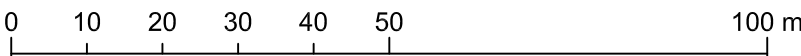

SKÖVDE KOMMUN
Plan, Bygg o Lantmäterikontoret

- Beskrivning
- Genomförande- beskrivning
- Samrådsredogörelse
- Illustrationskarta
- Fastighetsförteckning
- Utlåtande

Detaljplan för

Kupan m.m.

Skövde stad, Skövde kommun, Västra Götalands län.
Upprättad av planavdelningen 2007-04-19

Claes Waxberg
Planchef

Eva Hellström
Plantekniker

Beslutsdatum

BN samrådsbeslut
2007-04-19
BN Antagande
2007-09-27
Lagakraftvinnande
2007-10-30
Dnr
2007/09