




Antagen av BN 950613
Laga kraft 950711

SKALA 1: 1000

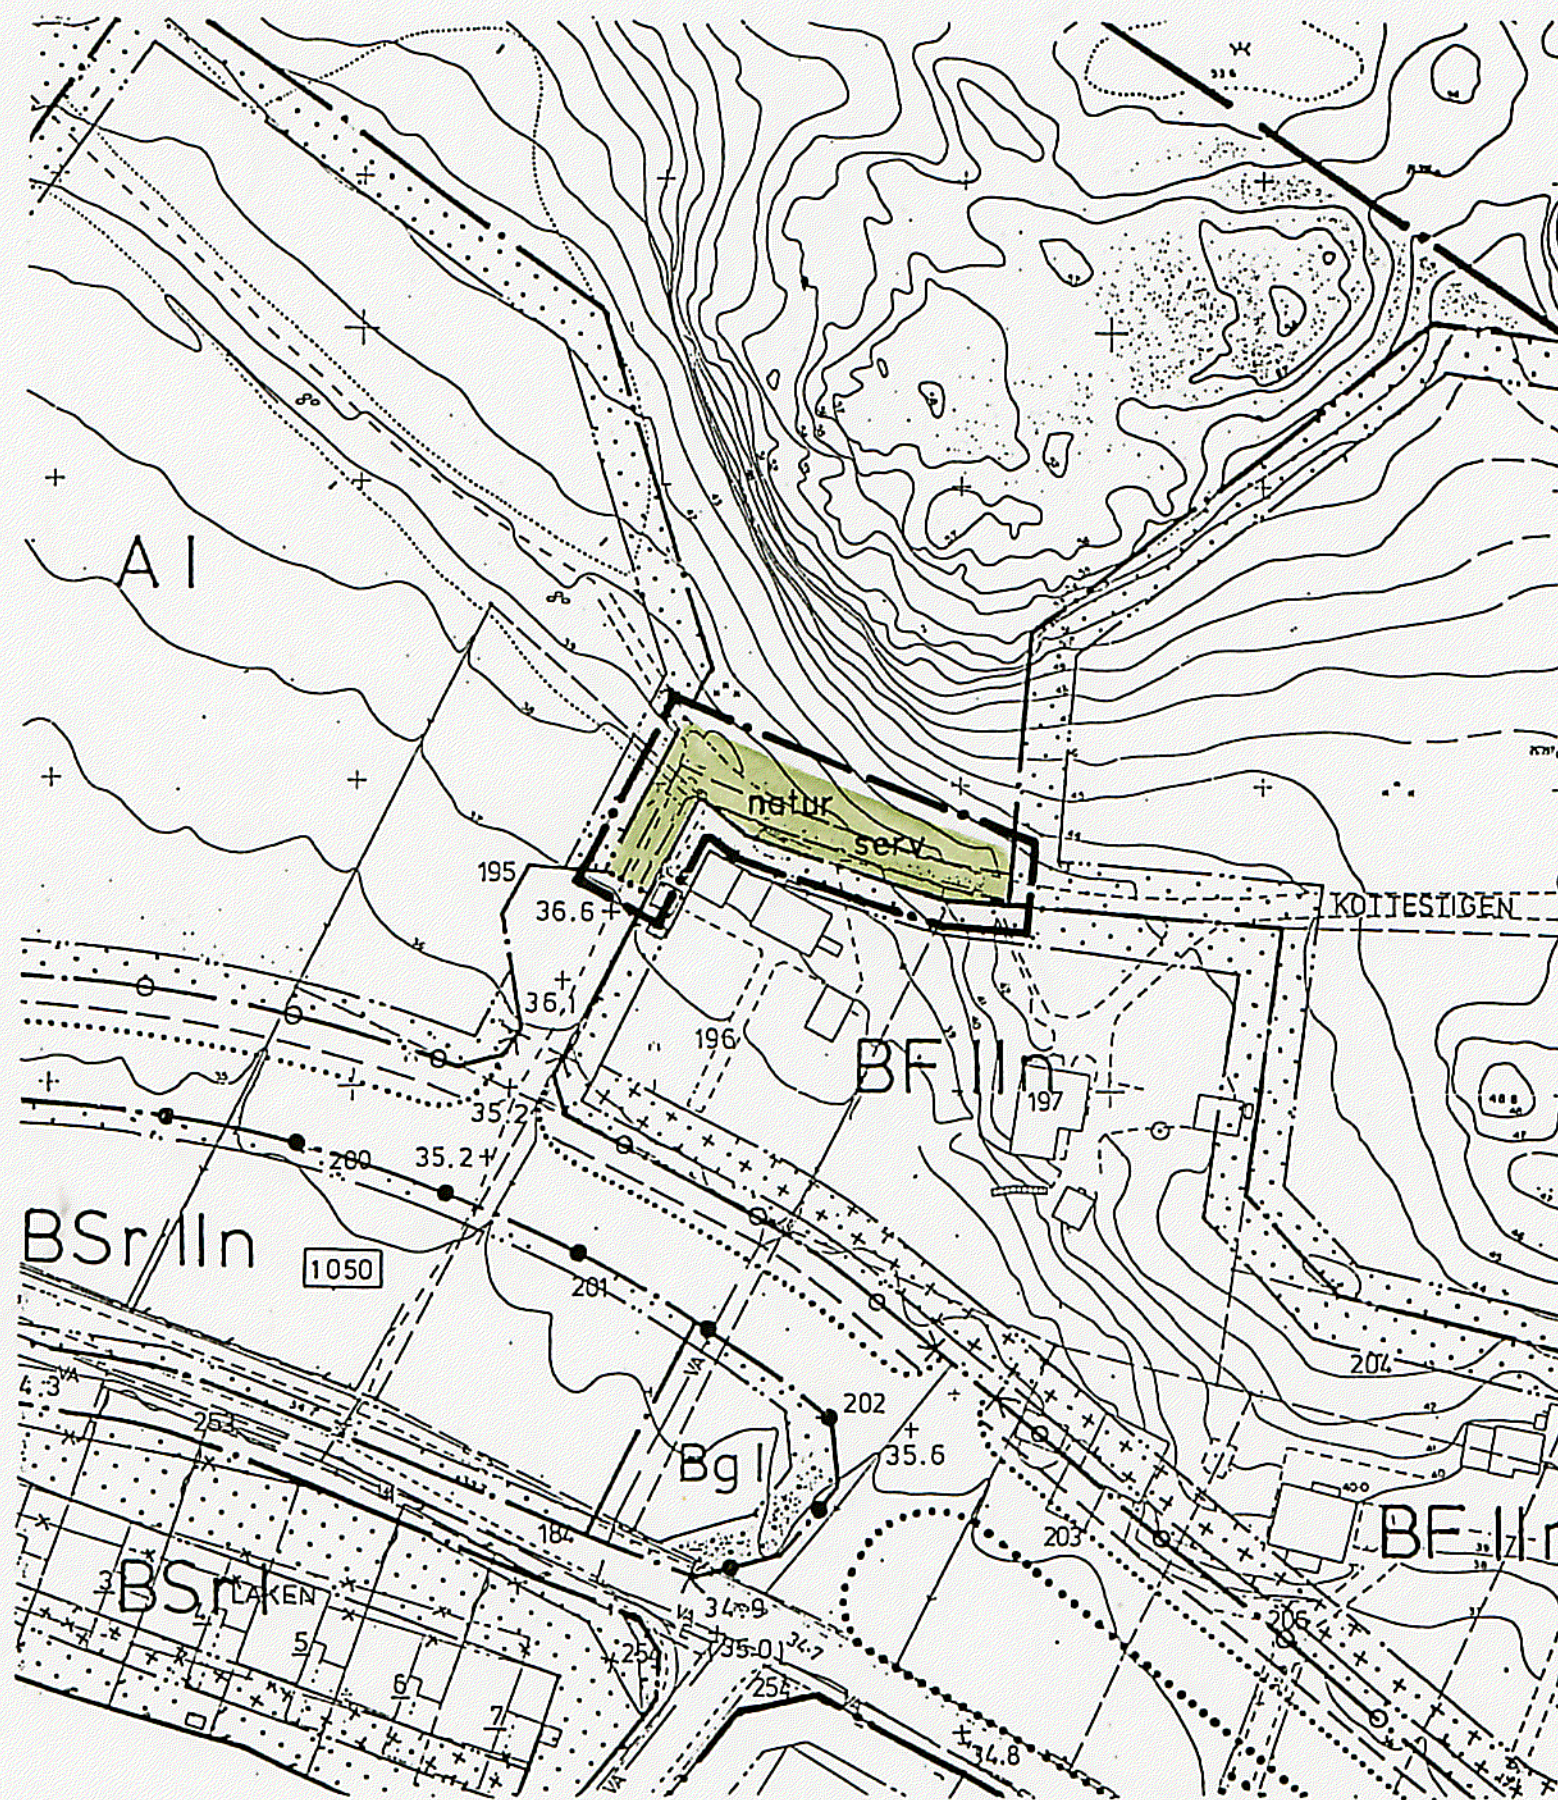

Ändring av del av detaljplan för VRETA GÅRD (23- 07, antagen 82 06 23) i Tumba, Botkyrka kommun, Stockholms län

Tillägg till PLANBESTÄMMELSER

Följande gäller inom det särskilt avgränsade området. Underliggande detaljplan fastställd 1983-01-26 gäller jämsides.

— • gräns 3 m utanför det område som tillägget gäller

Utformning av allmänna platser

natur	extensiv skötsel
serv	Utfart för intilliggande fastigheter skall medges

Administrativa bestämmelser

Genomförandetiden utgår 2001-12-31

Tillägg till PLANBESKRIVNINGEN

Detta tillägg till detaljplanen för VRETA GÅRD syftar till att ge fastigheten Gösen 62 rätt att ordna sin utfart över den gamla vägen som finns på naturmarken. Härigenom kan Gösen 62:s nuvarande mark för utfart regleras till Gösen 55.

Samtidigt med detta tillägg till detaljplan görs ett upphävande av fastighetsplan för intilliggande fastigheter Gösen 55, 56, 62, 63 och S1.

ÄNDRING AV DEL AV DETALJPLAN FÖR VRETA GÅRD (23-07)

I TUMBA, BOTKYRKA KOMMUN, STOCKHOLMS LÄN

UPPRÄTTAD AV TEKNISKA FÖRVALTNINGEN 1995-05-15

Kjell Bagstevold
Kjell Bagstevold
Stadsarkitekt

Inge Almquist
Inge Almquist
Planarkitekt

T 23-07