


Förslag till ändring och utvidgning av stadsplan för
NORRA LYCKAN, PERSTORPS KÖPING

Kristianstads län
Upprättat i juli 1961

G BERGENUDD ARKITEKT SAR

Stadskontoret
/T FORSBERG ARKITEKT SAR

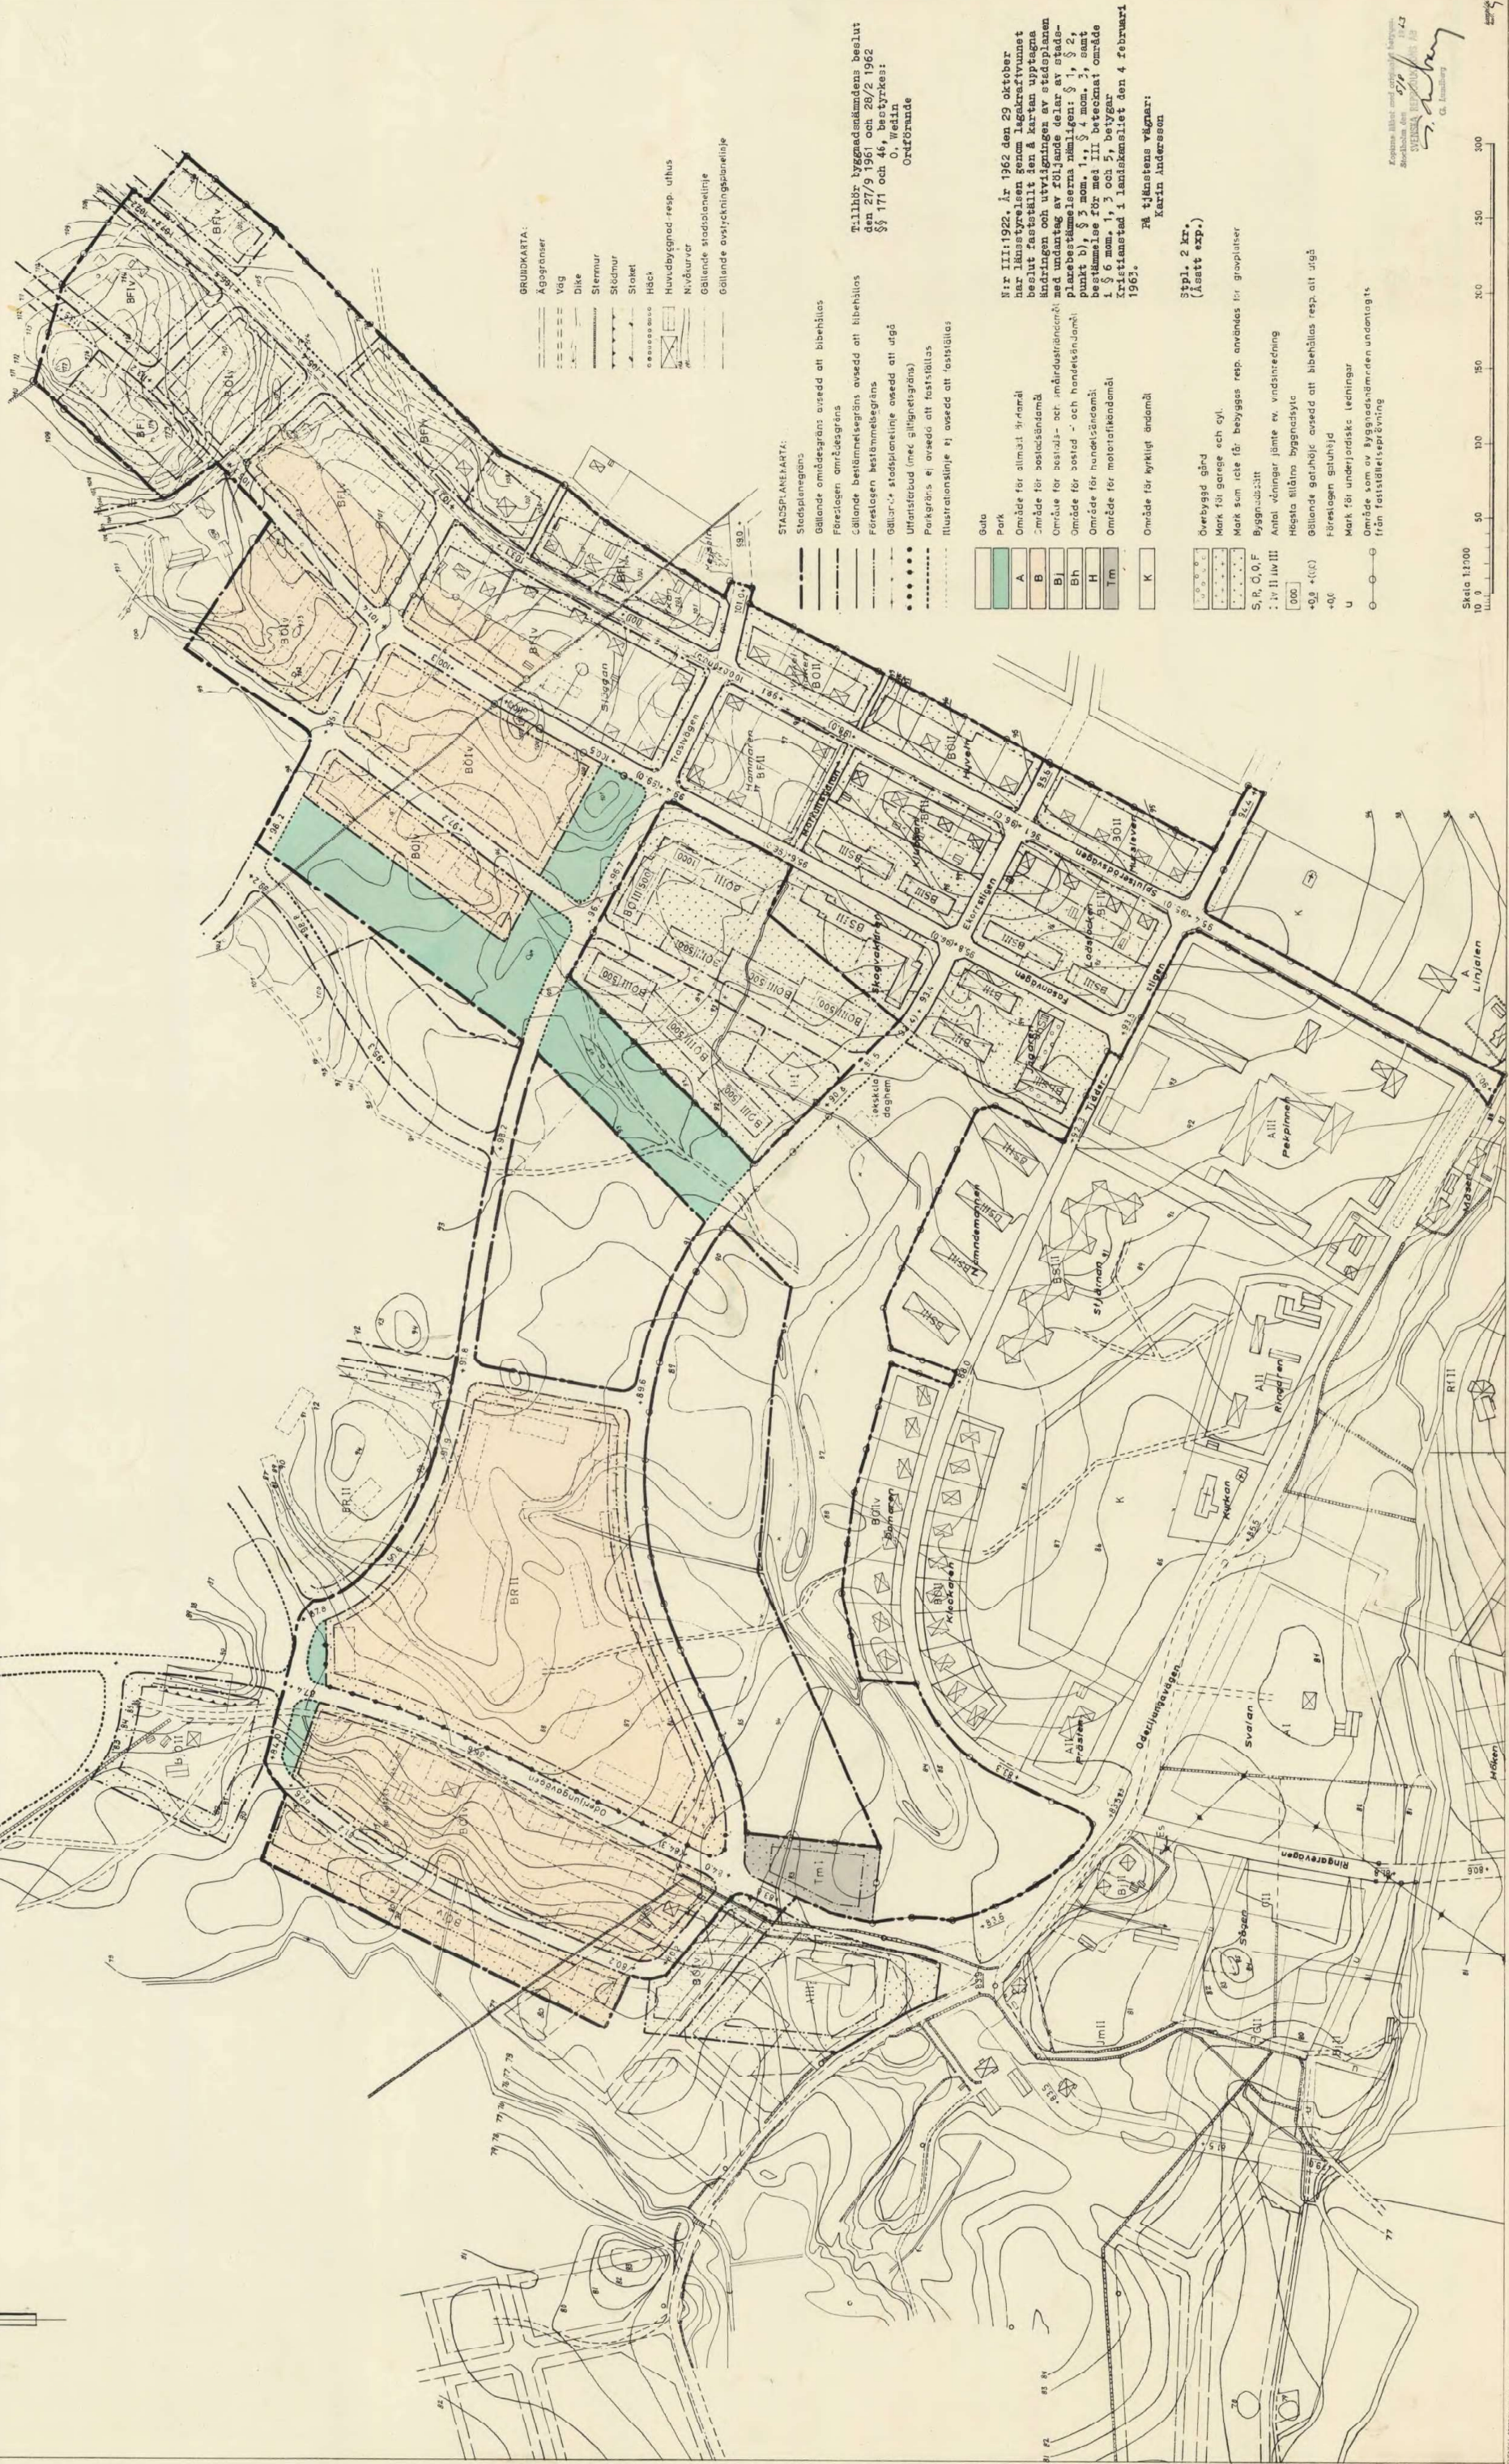

GRUNDKARTA:

- Aggränsar
- Väg
- Dike
- Sternur
- Skidmur
- Staket
- Häkt
- Huvudbyggnad resp. uthus
- Nivåkurver
- Gällande stadsplanelinje
- Gällande ovsyckningsplanelinje

STADSPLANART:

- Stadsplanegräns
- Gällande områdesgräns avsedd att bibehållas
- Förslagen områdesgräns
- Gällande bestämmelsegräns avsedd att bibehållas
- Förslagen bestämmelsegräns
- Gällande stadsplanelinje avsedd att utgå
- Förslagen stadsplanelinje avsedd att utgå
- Ufästarens linje (med giltighetsgräns)
- Parkgräns ej avsedd att fastställas
- Illustrationslinje ej avsedd att fastställas

Gula

Park

Område för allmänna ändamål

Område för bostadsändamål

Område för bostads- och industriändamål

Område för bostads- och handelsändamål

Område för handelsändamål

Område för motorfordersändamål

Område för kyrkligt ändamål

Område för kyrkligt ändamål

Nr III:1922, år 1962 den 29 oktober har kommunstyrelsen som lagutskottet beslutat att ändra stadsplanen för Norra Lyckan i Perstorp köping. Beslutet gäller från och med den 28/2 1962. Tillhör byggnadsområdets bebyggelse den 27/9 1961 och 28/2 1962 §§ 171 och 46, bestämmelserna i O. Wealin Ordförande

På tjänstens vägnar:
Karin Andersson

Stapl. 2 kr.
(Änsett exp.)

Överbyggd gård
Mark för garage och cyl.

Mark som inte får bebyggas resp. användas för grusplatser

Byggnadsbott
Antal våningar jämte ev. vindstreckning

Högsta tillåtna bygghöjd
Gällande gatuhöjd avsedd att bibehållas resp. att utgå

Förslagen gatuhöjd
Mark för underjordiska ledningar

Område som av byggnadsnämnden undantogs från fastställningsprövning

Skala 1:2000

10 0

50

100

150

200

300