


PLANKARTA

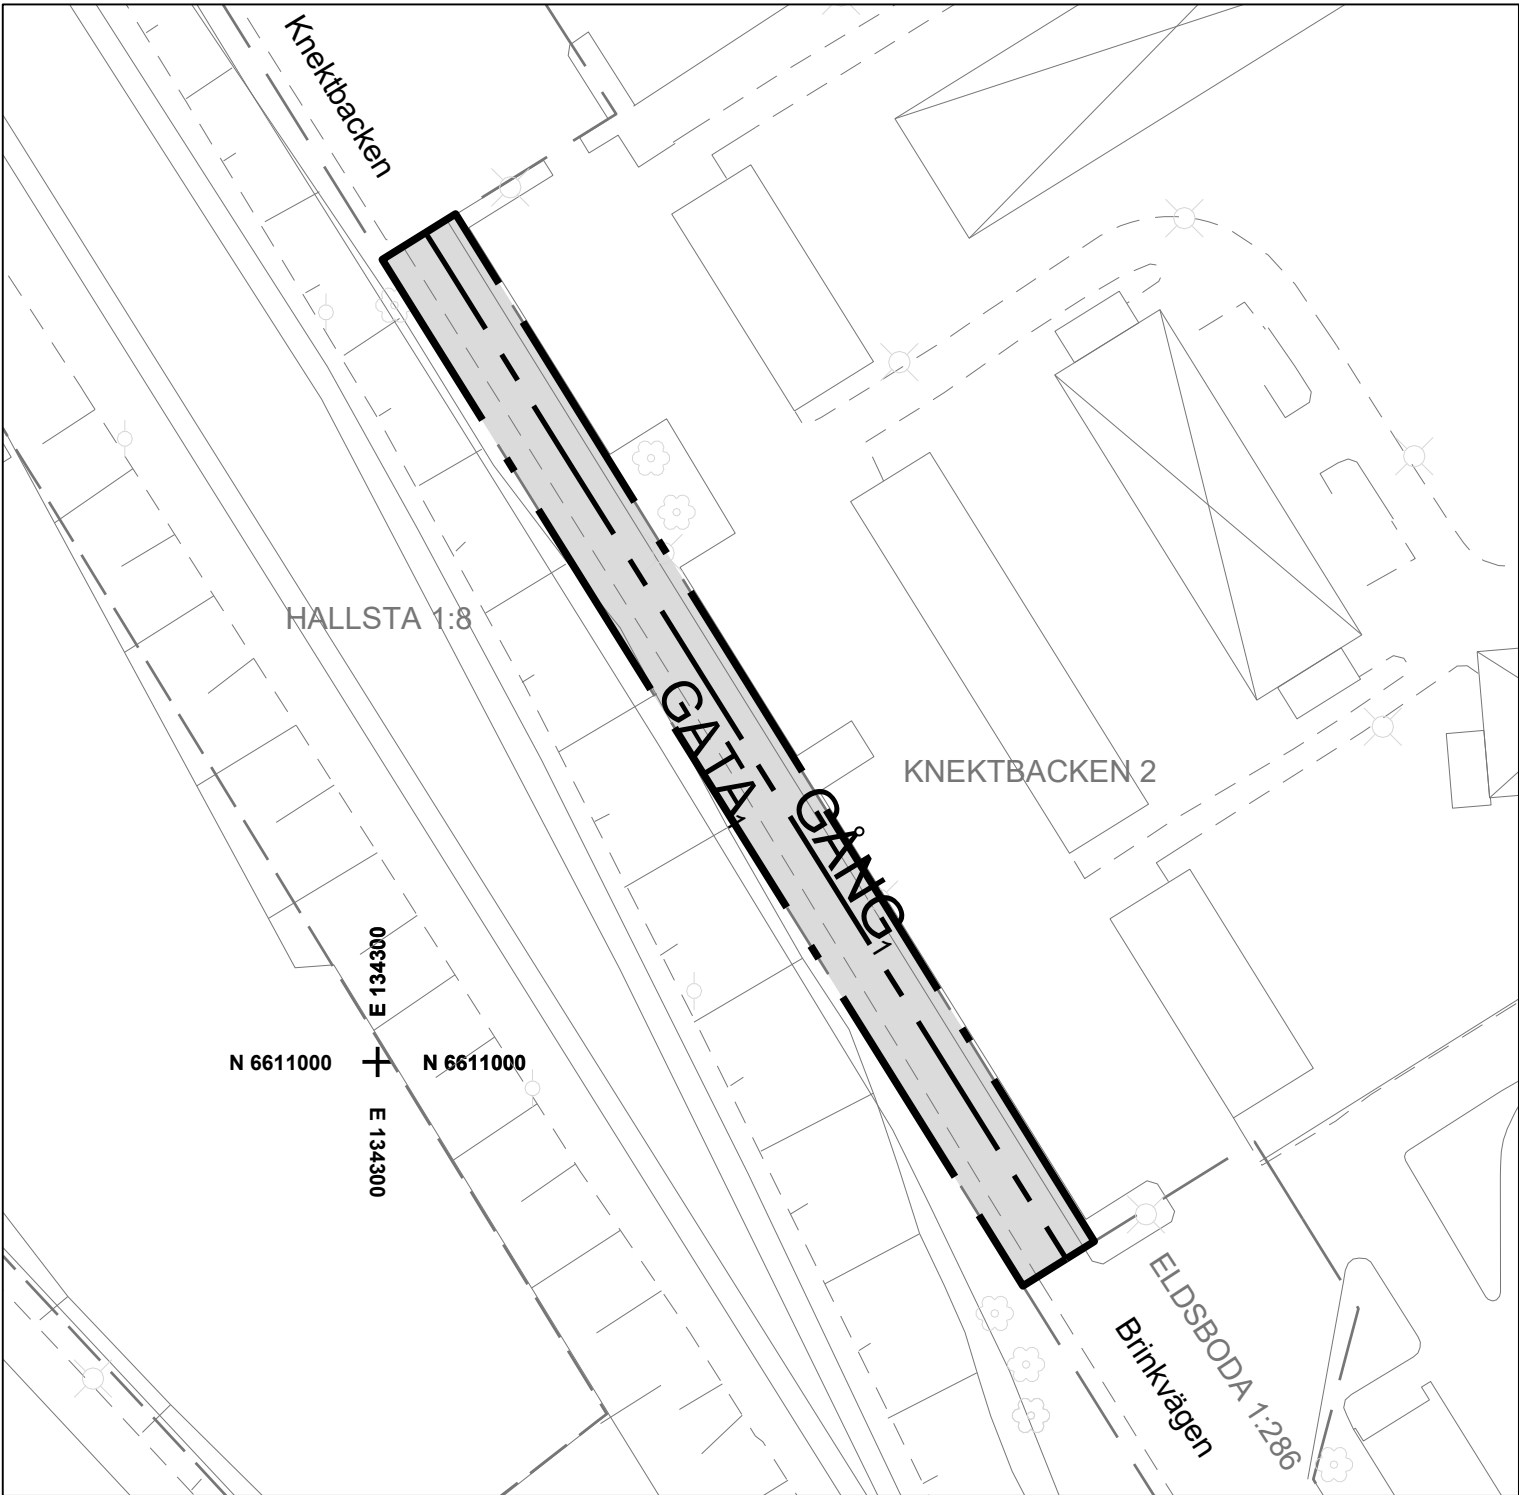

GRUNDKARTANS BETECKNINGAR

	Fastighetsgräns		Lövskog, barrskog, öppen mark
	Staket, häck		Elledning
	Stenmur, stödmur		Ledningsrätt
	Slänt, dike		Lyktstolpe, brunn, träd
	Järnväg		Markhöjd, Koordinatkräns
	Väggkant		
	Skärmtak resp. allmän byggnad		
	Bostadshus resp. uthus karterat efter husliv		
	Bostadshus resp. uthus karterat efter takkontur		
	ELDSBODA 1:286 Brinkvägen		
	Fastighetsbeteckning		
	Adress		

PLANHANDLINGAR

Till detaljplanen hör:

- Plankarta och bestämmelser
- Planbeskrivning
- Fastighetsförteckning

Upprättad 2018-12-17
Antagen i KF 2019-06-17
Laga kraft 2019-11-14

PLANBESTÄMMELSER

Följande gäller inom områden med nedanstående beteckningar. Endast angiven användning och utformning är tillåten. Där beteckning saknas gäller bestämmelsen inom hela planområdet.

GRÄNSBETECKNINGAR

- Planområdesgräns
- Användningsgräns

ANVÄNDNING AV MARK OCH VATTEN


Allmänna platser med kommunalt huvudmannaskap, 4 kap. 5 § 1 st 2 p.

- GATA₁ Bussgata
- GÅNG₁ Gång- och cykelväg

ADMINISTRATIVA BESTÄMMELSER

Genomförandetid

Genomförandetiden är 5 år från den dag planen vinner laga kraft, 4 kap. 21 §

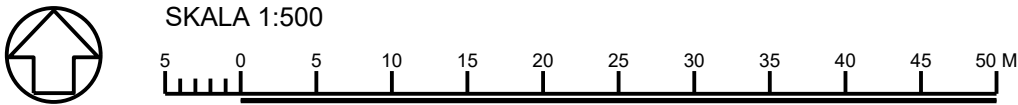

ANTAGANDEHANDLING
DETALJPLAN FÖR
KNEKTBACKEN 3



HALLSTAHAMMARS TÄRTORT

Kommunstyrelseförvaltningen
Hallstahammars kommun

Kjell Jacobsson
Samhällsbyggnadschef

Dp. 225